Asemapiirros 1:500

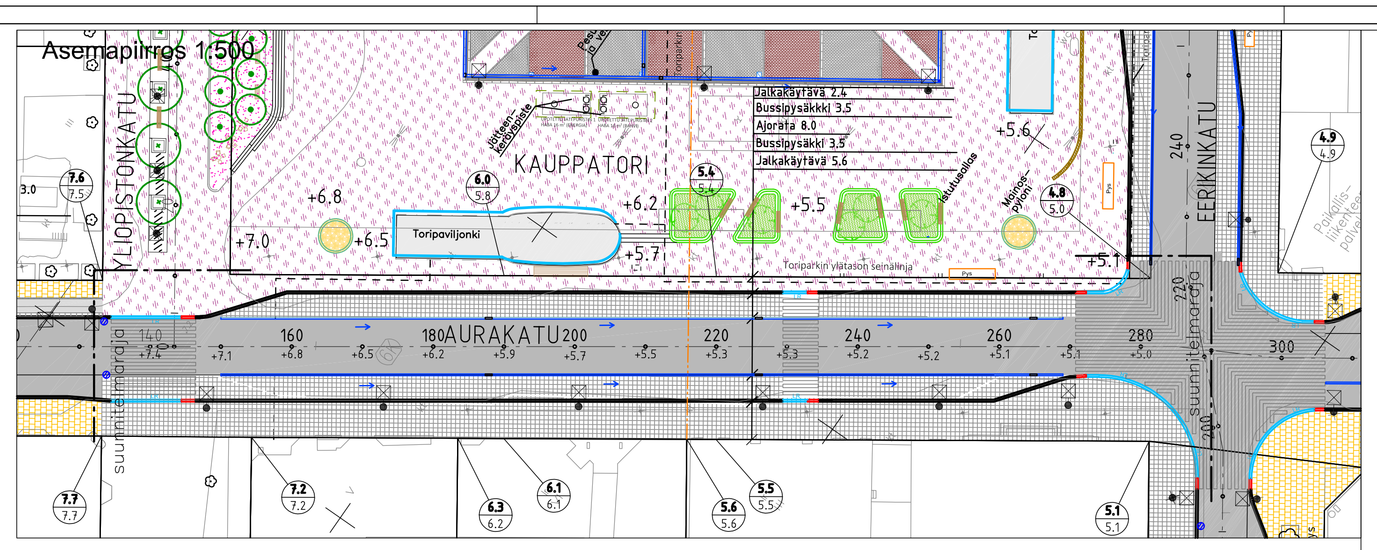

Poikkileikkaus 1:100, PL=225

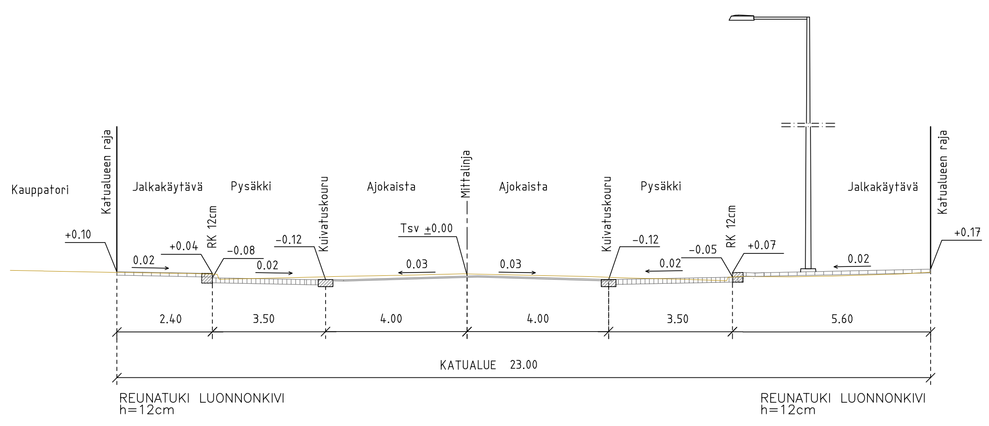

Merkkien selitys:

- kiinteistöraja/katualueenraja
- graniittinen reunatuki h = 120 mm
- graniittinen madallettu reunatuki
- graniittinen viistetty reunatuki
- suunniteltu hulevesikaivo
- suunniteltu hulevesikouru ja -kaivo
- luonnonkivi
- asfaltti
- 4,8 / 5,0 suunniteltu korkeus / nykyinen korkeus
- +5,1 suunniteltu korkeus
- pylväsvalaisin h=10m

Jalkakäytävät ja pysäkit varustetaan katulämmityksellä.
Jalkakäytävät varustetaan ohjausraidalla välillä Yliopistonkatu-Eerikinkatu.

Koordinaattijärjestelmät:
Taso X,Y: ETRS-GK23
(EUREF-FIN)
Korkeus Z: N2000

HYVÄKSYNYT:
VIRAN PUOLESTA:

KAUPUNGINOSA: VI
ASEMAKAAVA: 18.6.2012 (11/2011)
DIARINUMERO: 3589-2021
LIIKENNESUUNNITELMA: L 3905 017
KATULUOKKA: AJORATA 3, JALKAKÄYTÄVÄ 5

KORVAA PIIRUSTUKSEN: K 6102 047
KORVAA OSITTAIN PIIRUSTUKSEN:

KORVATTU PIIRUSTUKSELLA:
KORVATTU OSITTAIN PIIRUSTUKSELLA:

TUNN.	MUUTOS TAI TÄYDENNYS	PÄIVÄYS	SUUNNIT./PIIRT.	TARK./HYY.

TURUN KAUPUNGIN KAUPUNKIYMPÄRISTÖTOIMIALA
KAUPUNKIRAKENTAMISEN PALVELUALUE
KAUPUNKIYMPÄRISTÖN TOTEUTUSSUUNNITTELUYKSIKKÖ
Puolalankatu 5
20100 Turku
etunimi.sukunimi@turku.fi
puh. 02-330 000

KOHDE	SISÄLTÖ			
AURAKATU välillä Yliopistonkatu – Eerikinkatu	KATUSUUNNITELMA			
SUUNNITTELUA Toteutussuunnittelu-yksikkö	SUUNNITTELUAVUSTAJA Pia Erme	TARKASTANUT *Vesa Varjonen*	MITTAKAAVA 1:500, 1:100	
PÄIVÄYS 8.3.2021	HYVÄKSYJÄ *Kari Linnakoski*		PIIRUSTUSNUMERO K 6102 064	MUUTOS