Asemapiirros 1:500

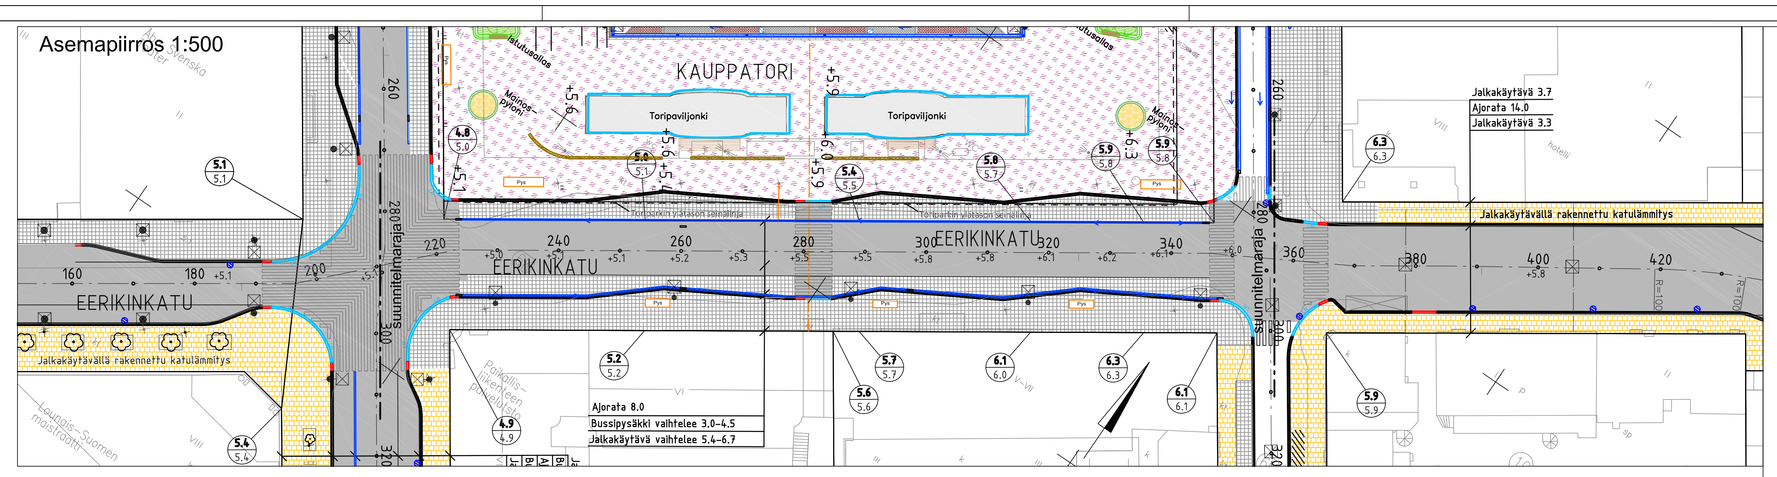

Poikkileikkaus 1:100, PL=275

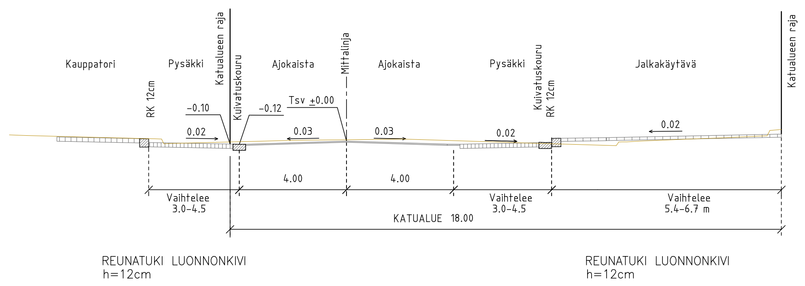

Merkkien selitys:

- kiinteistöraja/katualueenraja
- graniittinen reunatuki h = 120 mm
- graniittinen madallettu reunatuki
- graniittinen viistetty reunatuki
- suunniteltu hulevesikaivo
- suunniteltu hulevesikouru ja -kaivo
- betonilaatta
- luonnonkivi
- asfaltti
- 5.8 / 5.7 suunniteltu korkeus / nykyinen korkeus
- +6.0 suunniteltu korkeus
- pylväsvalaisin
- Pys pysäkkikatos

Jalkakäytävät ja pysäkit varustetaan katulämmityksellä.
Jalkakäytävät varustetaan ohjauslaatalla välillä Aurakatu-Kauppiaskatu.

Koordinaattijärjestelmät:
Taso X,Y: ETRS-GK23
(EUREF-FIN)
Korkeus Z: N2000

HYVÄKSYNYT:
VIRAN PUOLESTA:

KAUPUNGINOSA: VI
ASEMAKAVA: 18.6.2012 (11/2011)
DIARINUMERO: 3589-2021
LIIKENNESUUNNITELMA: L 3905 017
KATULUOKKA: AJORATA 3, JALKAKÄYTÄVÄ 5

KORVAA PIIRUSTUKSEN: K 6014 077
KORVAA OSITTAIN PIIRUSTUKSEN:

KORVATTU PIIRUSTUKSELLA:
KORVATTU OSITTAIN PIIRUSTUKSELLA:

TUNN.	MUUTOS TAI TÄYDENNYS	PÄIVÄYS	SUUNNIT./PIRT.	TARK./HYV.

TURUN KAUPUNGIN KAUPUNKIYMPÄRISTÖTOIMIALA
KAUPUNKIRAKENTAMISEN PALVELUALUE
KAUPUNKIYMPÄRISTÖN TOTEUTUSSUUNNITTELUYKSIKKÖ

Puistokatu 5
20100 Turku
eturimi.aukuomi@turku.fi
puh. 02-330 000

KOHDE
EERIKINKATU
välillä Aurakatu–Kauppiaskatu
KAUPPATORI
Eerikinkadun kohdalla

SISÄLTÖ
KATUSUUNNITELMA

SUUNNITTELUA: Toteutussuunnittelu-yksikkö	SUUNNITTELUHAKUSTAJA: Pia Erme	TARKASTANUT: *Vesa Varjonen*	MITTAKAAVA: 1:500, 1:100	
PÄIVÄYS: 8.3.2021	HYVÄKSYJÄ: *Kari Linnakoski*		PIIRUSTUSNUMERO: K 6014 093	MUUTOS