


PUUSTOSUUNNITELMA 1:500



- nykyinen kasvillisuus säilytetään
- puut poistetaan aidan rakentamisen vaatimalta alalta, muut aitauksen sisälle jäävät puut säilytetään ja pystykarsitaan
- hiekka-alue, pensaikko ja heinikko poistetaan, puita säilytetään ryhminä siten, että jäljelle jää 1 ryhmä/puoli, 3-5kpl mäntyjä/ryhmä, säilytettävät puut pystykarsitaan
- sora
- hiekka (kasa)
- aita, h 1800
- aita, h 1400
- korkeuskäyrä, nykyinen (säilyvä)
- korkeuskäyrä, suunniteltu
- +13.4 maanpinnan korko, nykyinen (säilyvä)
- +13.5 maanpinnan korko, suunniteltu
- PE1 penkki (selkänoja, käsinojat)
- PE2 penkki (selkänojaton, käsinojaton)
- SKA syväkeräysastia
- puunrunko
- valaisin, uusi
- valaisin, nykyinen säilyvä
- pintavesien valumissuunta



penkit 1 ja 2, puuosat vihreät, metalliosat mustat, kuvat: www.lappset.fi

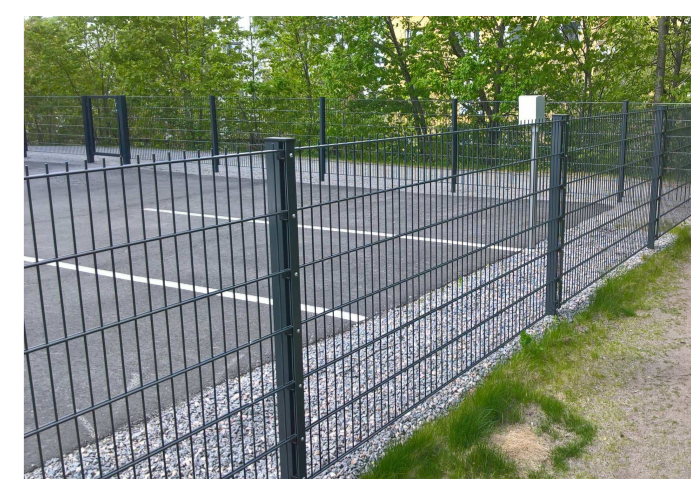

kolmilanka-aita, vihreä, ei ylä- tai alapiikkejä, kuva: FCG



syväkeräysastia väri musta, kuva: www.molok.com

Koordinaattijärjestelmät:
Taso X,Y: ETRS-GK23 (EUREF-FIN)
Korkeus Z: N2000

HYVÄKSYNYT:
VIRAN PUOLESTA:

KAUPUNGINOSA: 015 PÄÄSKYVUORI
ASEMAKAAVA: 853 30/2009
DIARINUMERO: 7719-2020


KORVAA PIIRUSTUKSEN:
KORVAA OSITTAIN PIIRUSTUKSEN:

KORVATTU PIIRUSTUKSELLA:
KORVATTU OSITTAIN PIIRUSTUKSELLA:

TUNN. MUUTOS TAI TÄYDENNYS PÄIVÄYS SUUNNIT./PIIRT. TARK./HYV.



LEIKKAUS 1:200

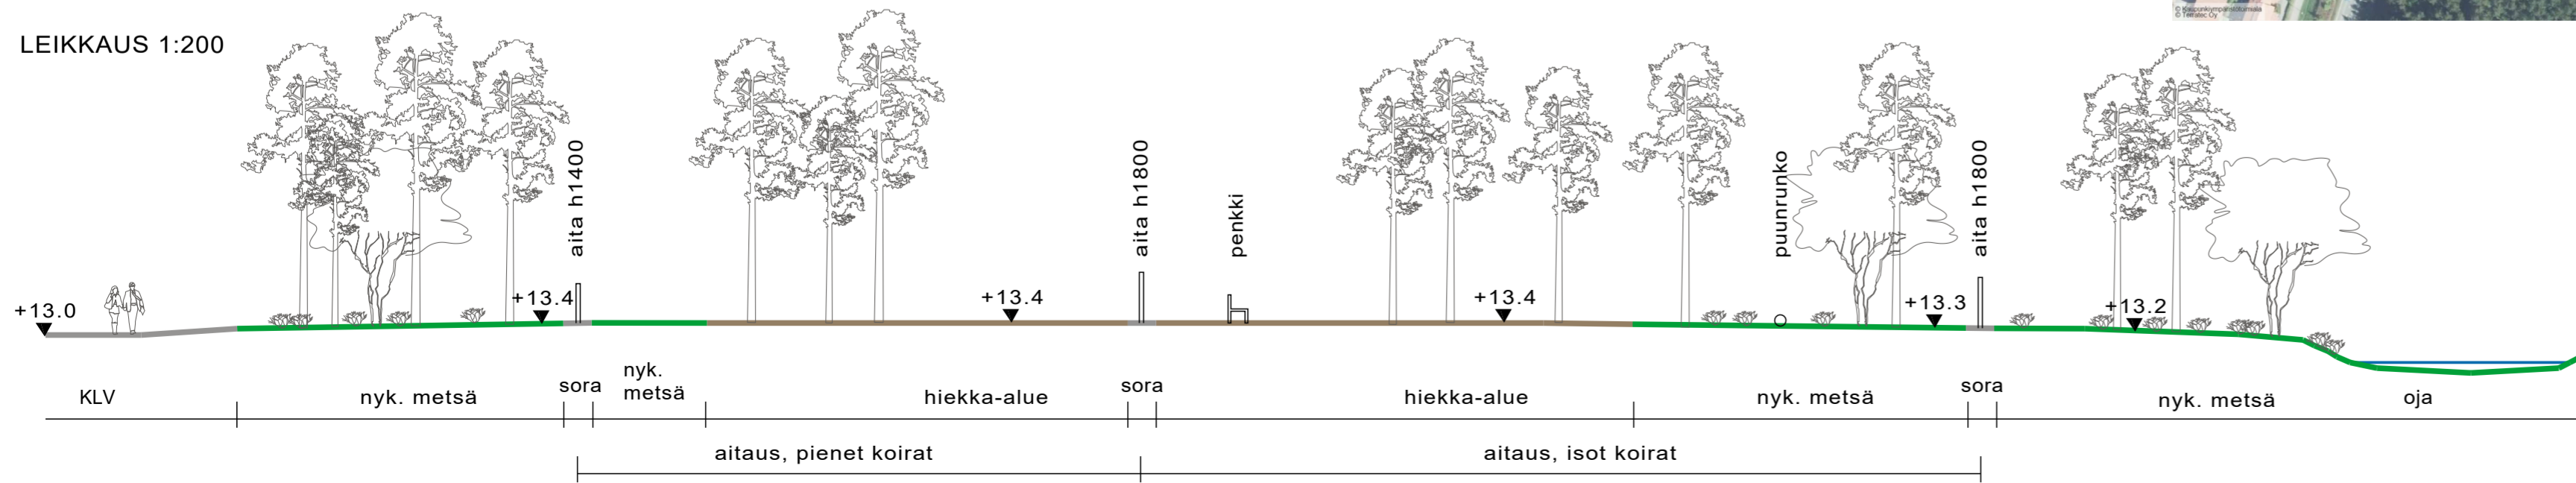

<p>FCG Finnish Consulting Group Oy Satamakatu 22, 20100 Turku</p>	<p>www.fcg.fi Puh. 010 4090</p>	<p>TURUN KAUPUNKI JAAINLAAKSON KOIRAPIISTO PUUSTOSUUNNITELMA 1:200, 1:500</p>	
		<p>Päiväys 10.3.2021 Suunn. TP Yhteyshenkilö Anni Vainio</p>	<p>MAS P42229P001 901</p>

<p>TURUN KAUPUNGIN KAUPUNKIYMPÄRISTÖTOIMIALA KAUPUNKIRAKENTAMISEN PALVELUALUE KAUPUNKIYMPÄRISTÖN TOTEUTUSSUUNNITTELUYKSIKKÖ</p>			
<p>KOHDE JAAINLAAKSON KOIRA-AITAUS PÄÄSKYVUORI</p>		<p>SISÄLTÖ PUUSTOSUUNNITELMA LEIKKAUS A-A'</p>	
<p>SUUNNITTELIJA FCG</p>	<p>SUUNNITTELIJAVUOSTAJA FCG</p>	<p>TARKASTANUT Johanna Salmela</p>	<p>MITTAKAAVA 1:200, 1:500</p>
<p>PÄIVÄYS 10.3.2021</p>	<p>HYVÄKSYJÄ Kari Linnakoski</p>	<p>PIIRUSTUSNUMERO W 6031 003</p>	<p>MUUTOS</p>