Asemapiirros 1:500

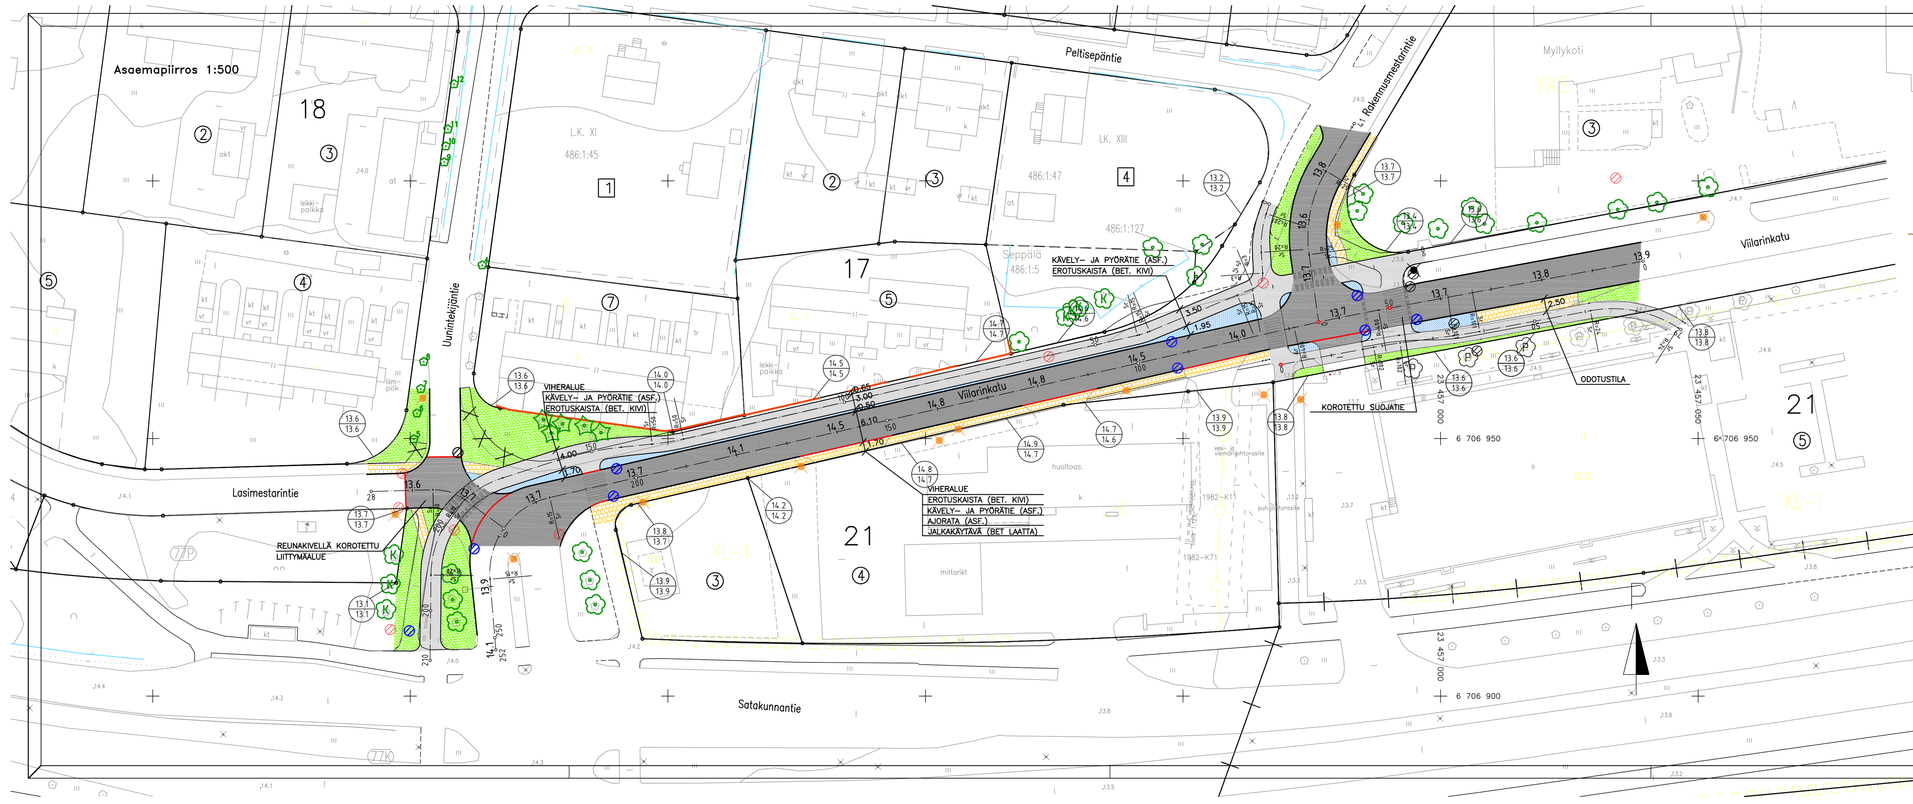

Tyyppipoikkileikkaukset 1:100

Rakennusmestarintie
PL +20

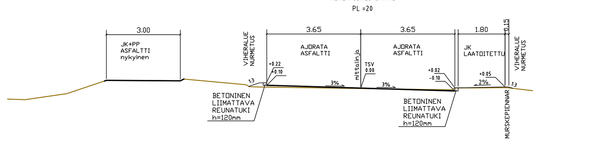

Viilarinkatu
PL +50

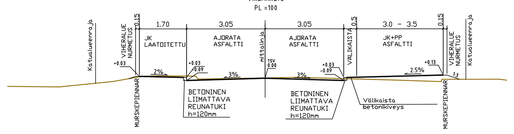

Merkkien selitykset:

13.6 / 13.9	SUUNNITELTU KORKEUS / MAANPINNAN KORKEUS		REUNATUKI
13.7	SUUNNITELTU KORKEUS		REUNATUKI MADALLETTU
	ASFALTTI, AJORATA		REUNATUKI UPOTETTU TAI PINNAN TASOSSA OLEVA REUNATUKI
	ASFALTTI, KÄVELY- JA PYÖRÄTIE		REUNATUKI LUISKATTU
	BETONILAATTA, JALKAKÄYTÄVÄ		NYKYINEN HULEVESIKAIVO
	VIHERALUE		SUUNNITELTU HULEVESIKAIVO
	BETONIKIVEYS		NYKYINEN VALAISINPYLVÄS

Koordinaatti/järjestelmät:
Taso X,Y: ETRS-GK23 (EUREF-FIN)
Korkeus Z: N2000

HYVÄKSYNYT:
VIRAN PUOLESTA:

KAUPUNGINOSA: MÄLKKÄLÄ
ASEMAKAAVA: 4.5.1987 (32/1985)
DIARIUMNUMERO: ?
LIIKENNESUUNNITELMA: L 5722 013
KATULUOKKA: 5

KORAVA PIIRUSTUKSEN:
KORAVA OSITTAIN PIIRUSTUKSEN: D 5090 005, 007, C 6734 115

KORVATTU PIIRUSTUKSELLA:
KORVATTU OSITTAIN PIIRUSTUKSELLA:

TUNN.	MUUTOS TAI TÄYDENNYS	PÄIVÄYS	SUUNNIT./YHRT.	TARK./HYV.

TURUN KAUPUNGIN KAUPUNKIYMPÄRISTÖTOIMIALA
KAUPUNKIRAKENTAMISEN PALVELUALUE
KAUPUNKIYMPÄRISTÖN TOTEUTUSSUUNNITTELUYKSIKKÖ

Puistokatu 5
20100 Turku
etunimi.sukunimi@turku.fi
puh. 02-330 000

KOHDE
VIILARINKATU
Väli Satakunnantie–Rakennus-mestarintie

SISÄLTÖ
KATUSUUNNITELMA

SUUNNITTELIJA	SUUNNITTELIJAKUITAUS	TARKASTANUT	MITTAKAAVA
Anu Kinnari	Pia Erma	*Kari Linnakoski*	1:500, 1:100
PÄIVÄYS	PIIRUSTAJA		PIIRUSTUSNUMERO / MUUTOS
17.2.2021		*Kari Linnakoski*	K 5090 012