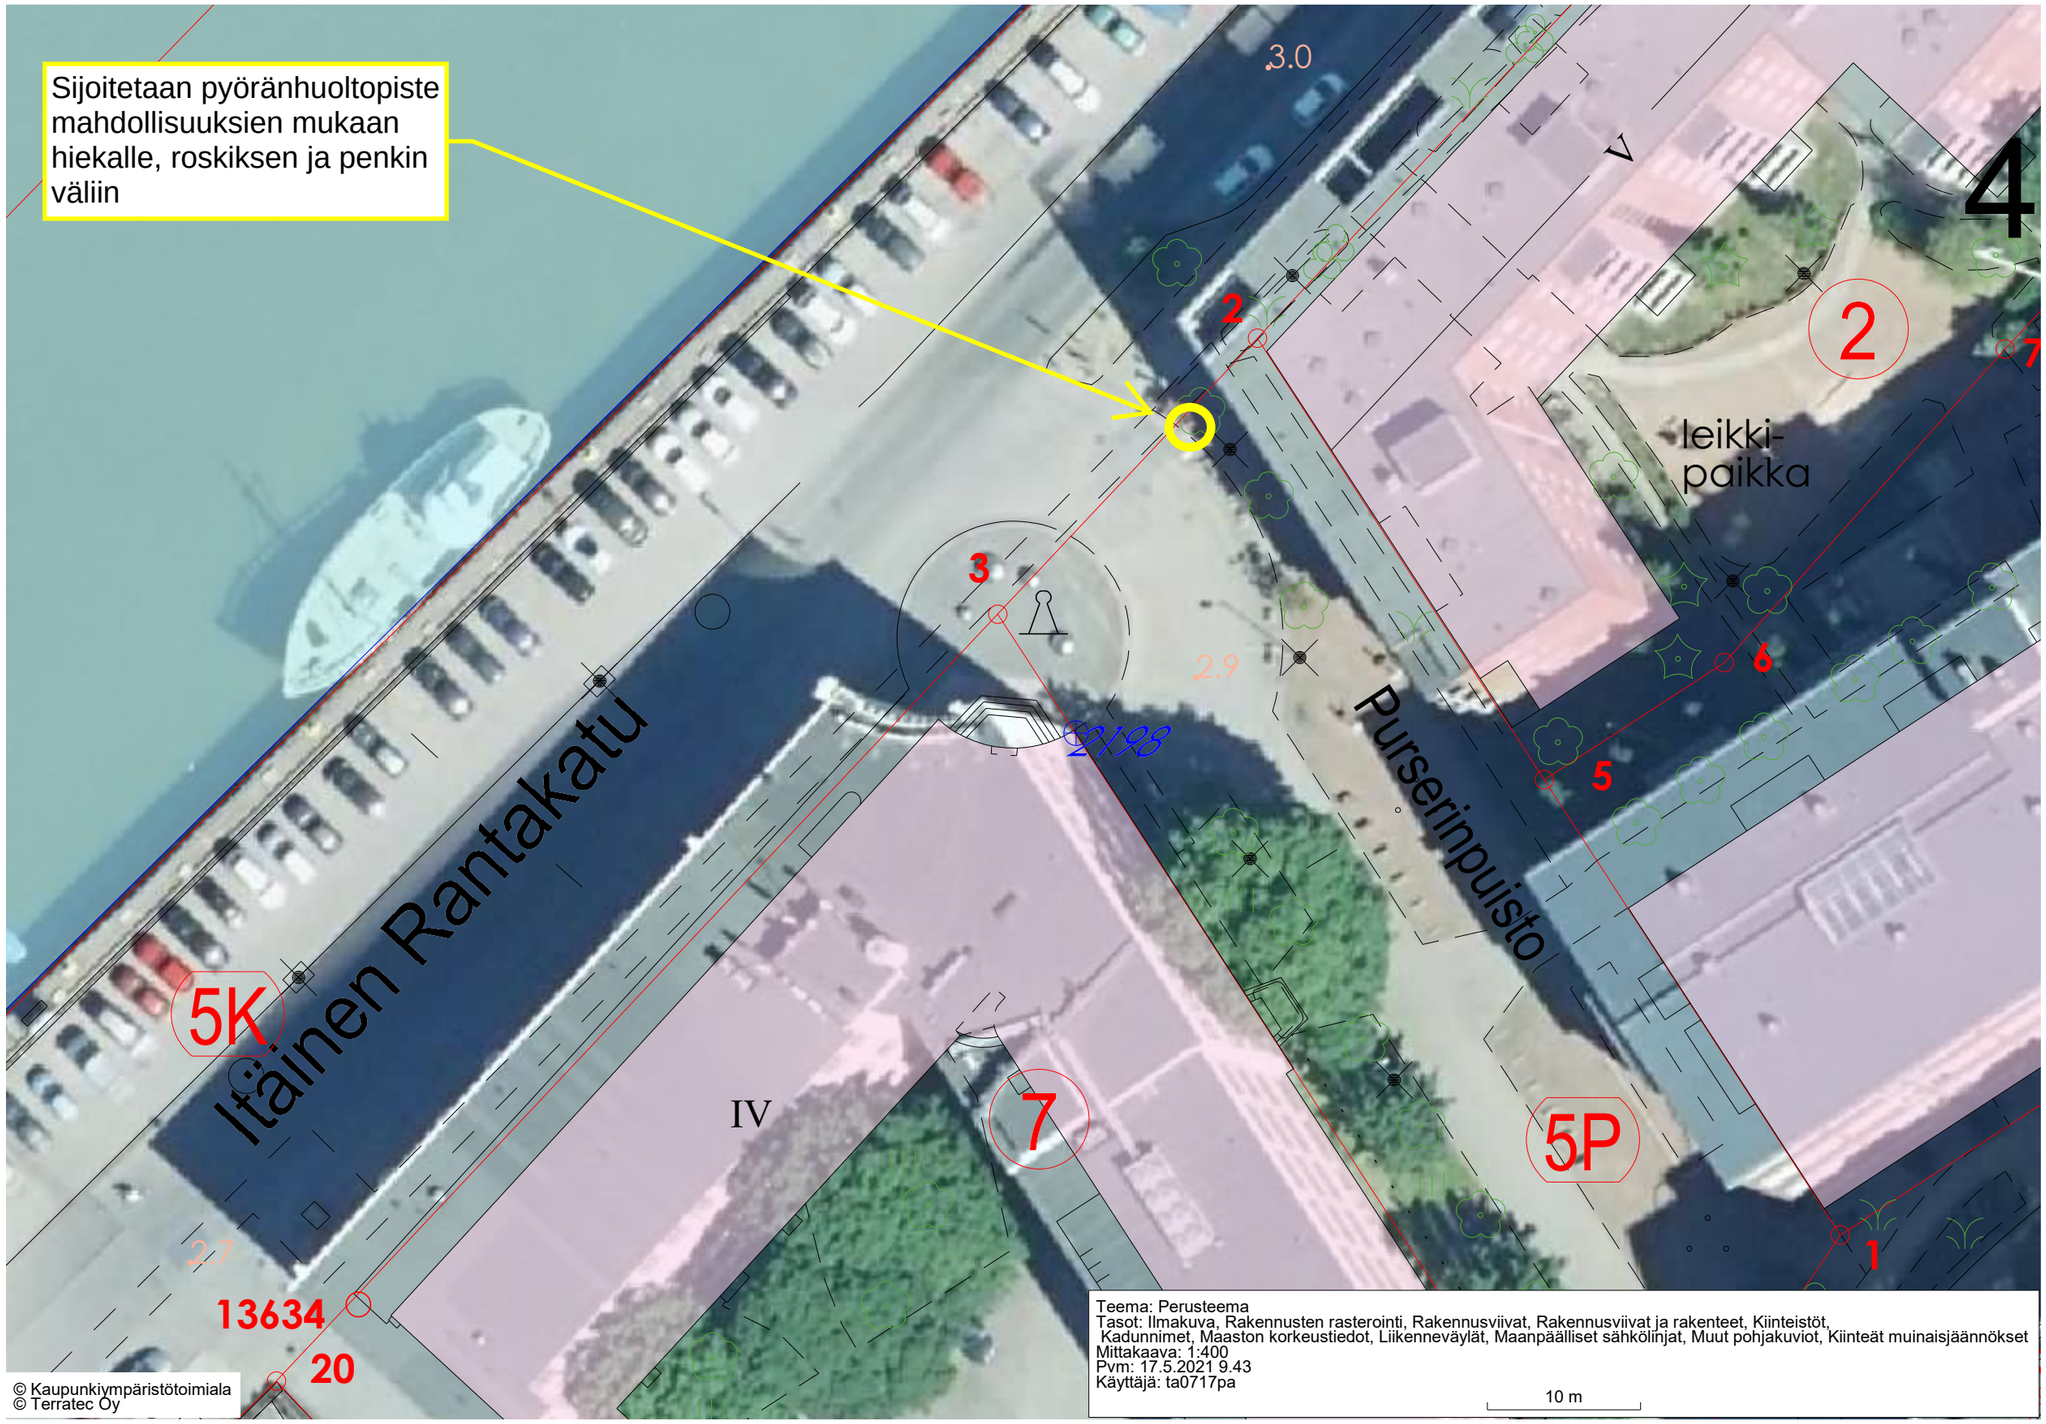
Sijoitetaan pyöränhuoltopiste mahdollisuuksien mukaan hiekalle, roskiksen ja penkin väliin
4
3.0
2
leikki-
paikka
3
2.9
21.98
Purserinpuisto
Itäinen Rantakatu
5K
IV
7
5P
2.7
13634
20
1
5
6
7
© Kaupunkiympäristötoimiala
© Terratec Oy
Teema: Perusteema
Tasot: Ilmakuva, Rakennusten rasterointi, Rakennusviivat, Rakennusviivat ja rakenteet, Kiinteistöt,
Kadunnimet, Maaston korkeustiedot, Liikenneväylät, Maanpäälliset sähkölinjat, Muut pohjakuviot, Kiinteät muinaisjäännökset
Mittakaava: 1:400
Pvm: 17.5.2021 9.43
Käyttäjä: ta0717pa
10 m