

Huoltopaikan merkkimuutos Kuormausmerkiksi

Jk-merkin poisto

Taksipysäköinti > taksiasemaksi


Yksisuuntaisuus merkin muutos

Ote Liikenteenohjaussuunnitelmasta L3905 017  
 Kauppiaskatu, Yliopistonkatu

Taksiasema, Yksisuuntaisuusmerkki, Kuormausmerkki, Jk-merkin poisto

Diario: 3589-2021  
 19.5.2021 LPI




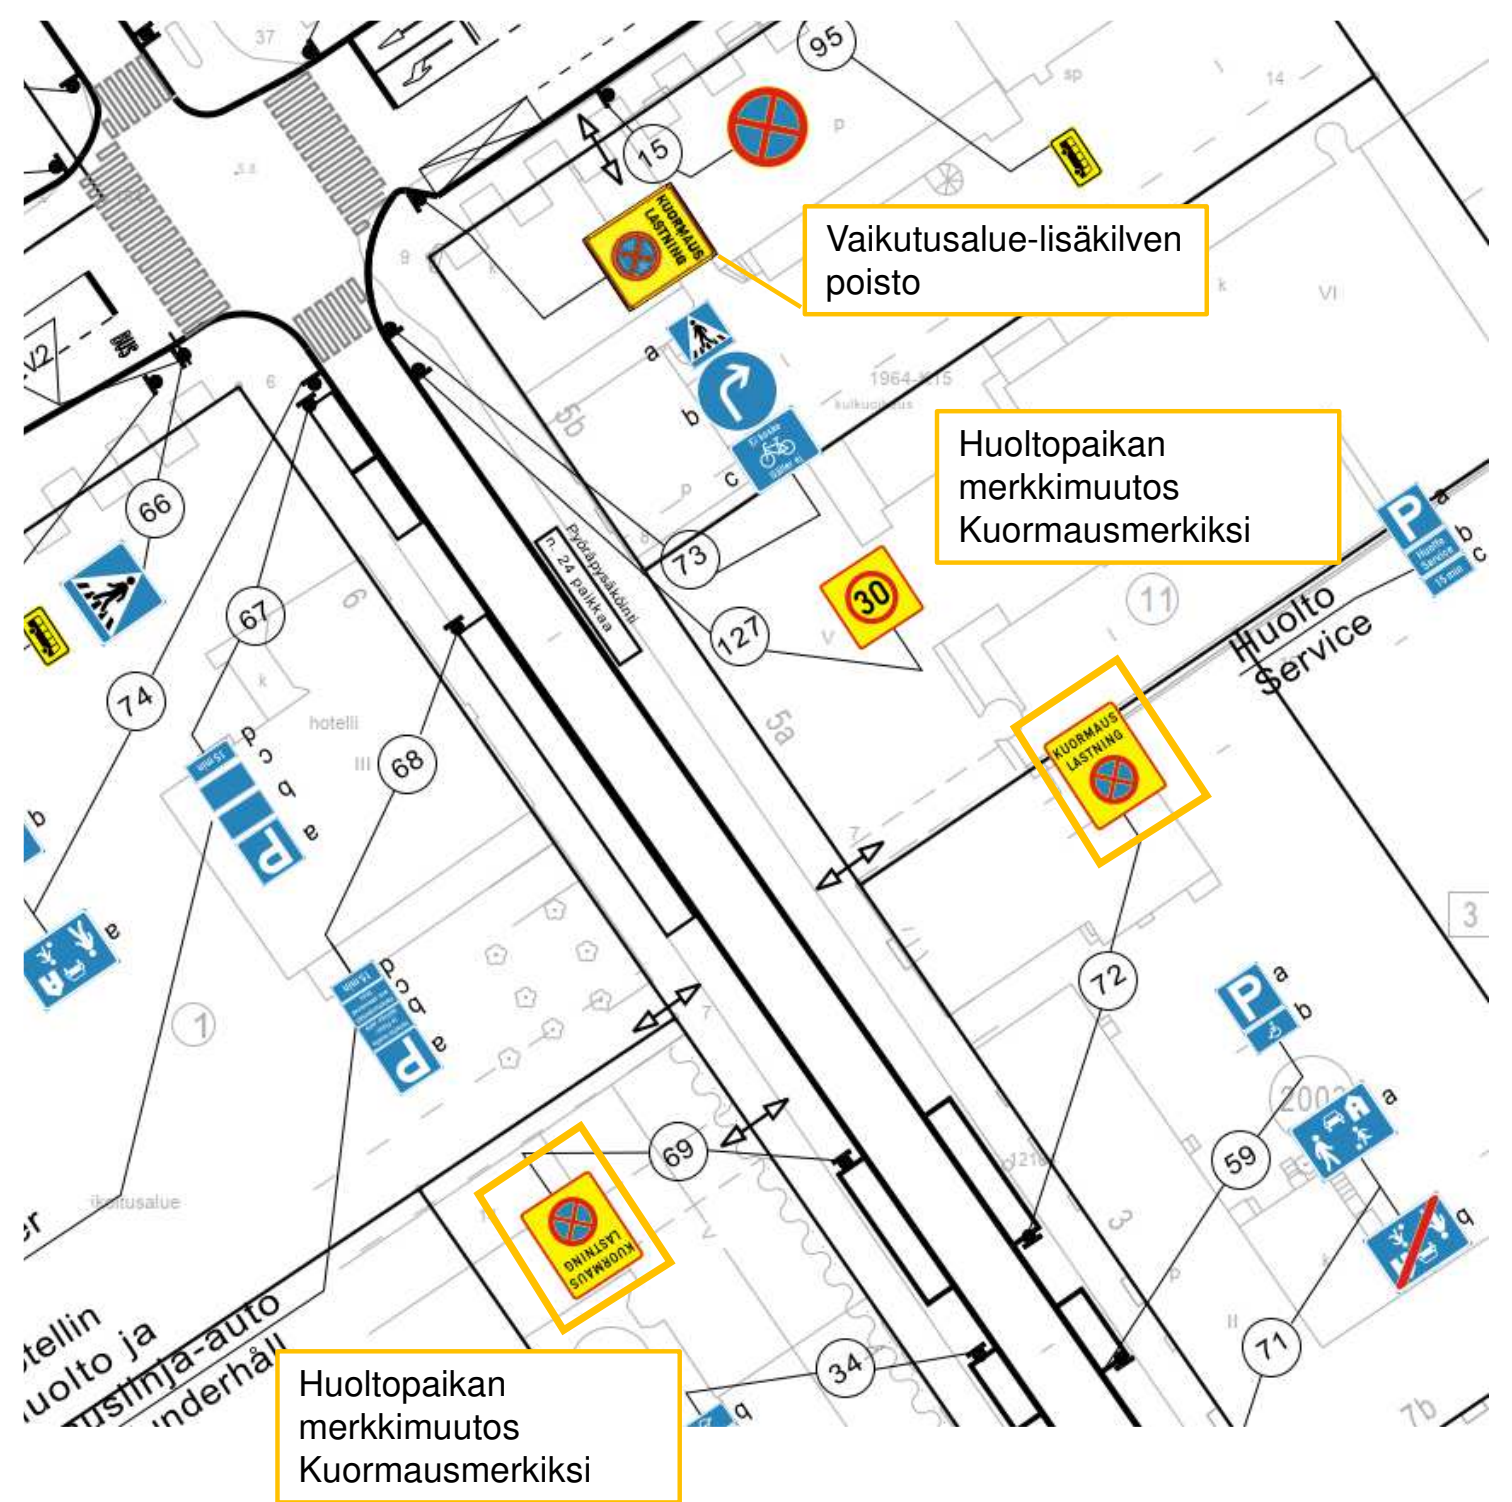


Ote Liikenteenohjaussuunnitelmasta L3905 017  
Kauppiaskatu

Määräysmerkin siirto, Kuormausmerkit

Diario: 3589-2021  
19.5.2021 LPI



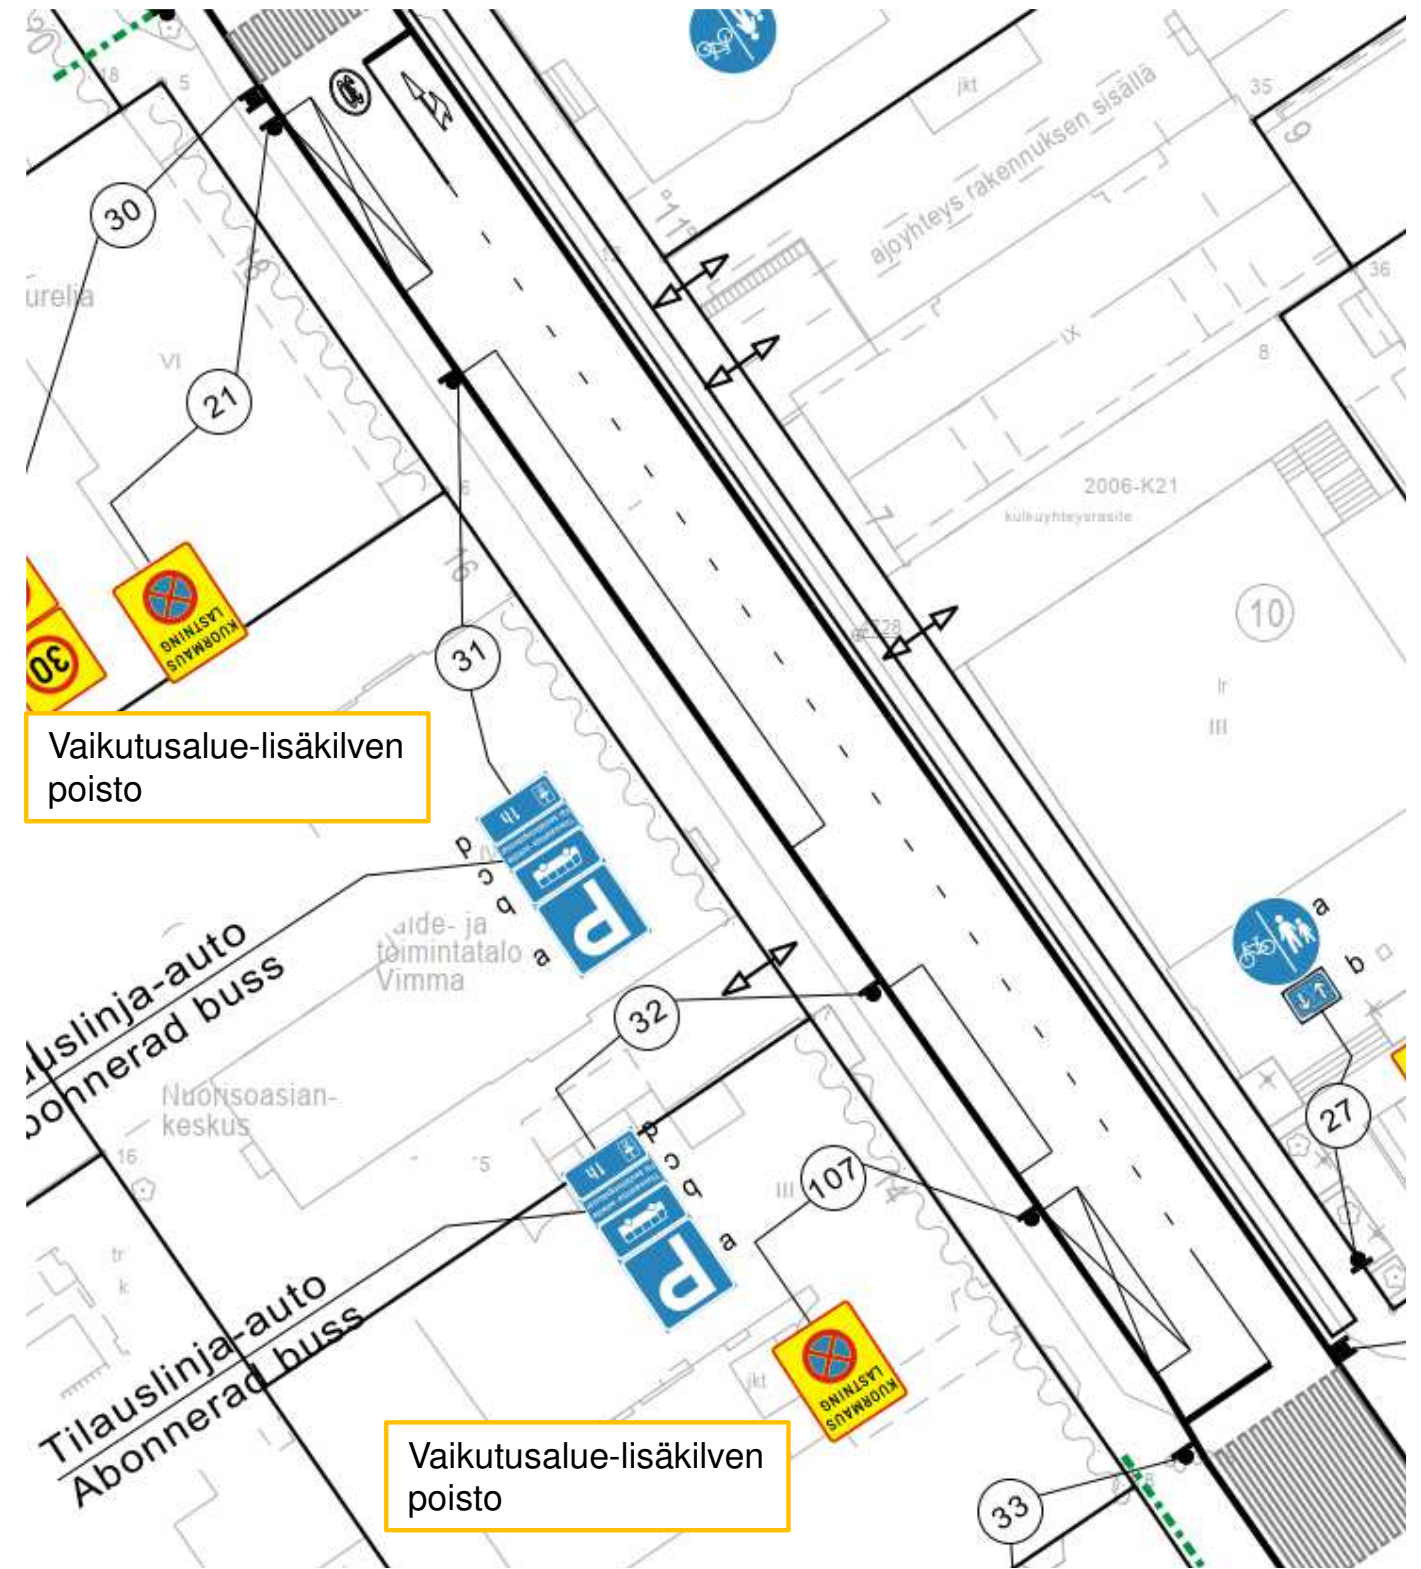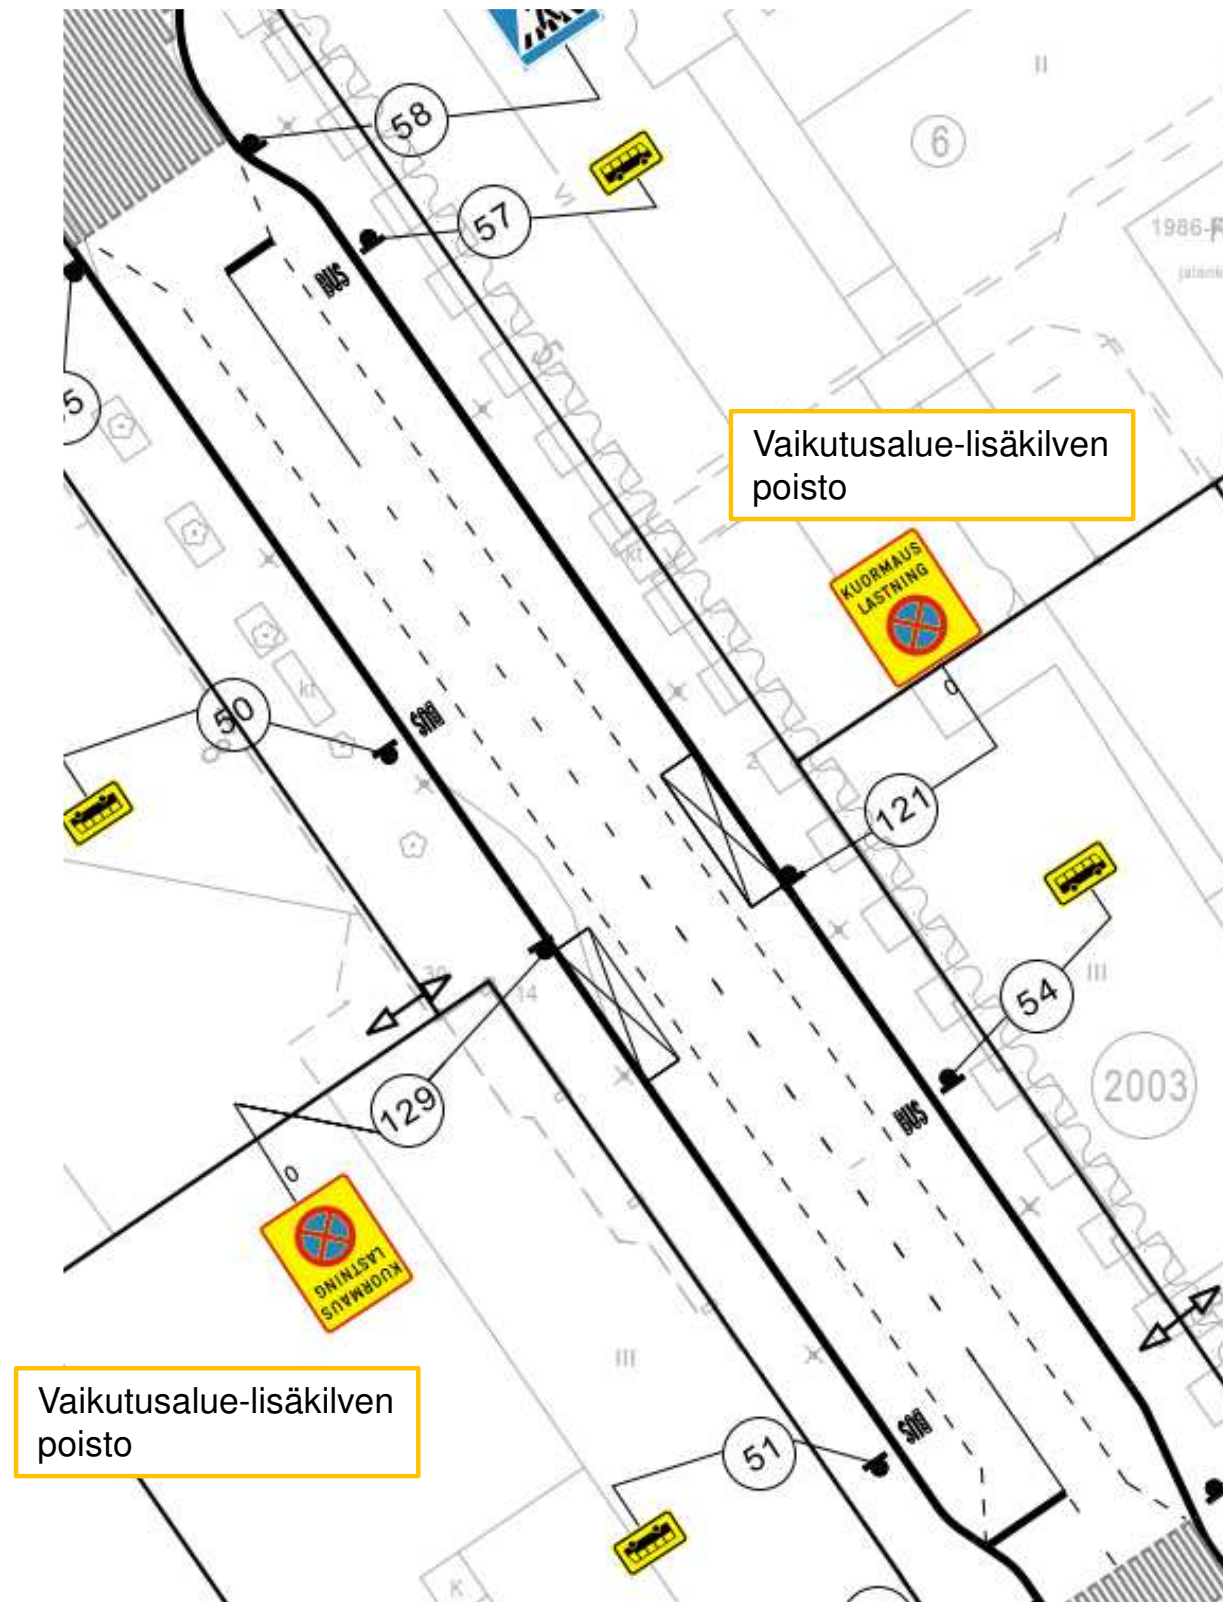

Ote Liikenteenohjaussuunnitelmasta L3905 017  
 Aurakatu

Vaikutusalue-lisäkilpien poistot

Diario: 3589-2021  
 19.5.2021 LPi