



Koordinaattijärjestelmät:
Taso X, Y: ETRS-GK23
(EUREF-FIN)
Korkeus Z: N2000

Leikkaus A-A

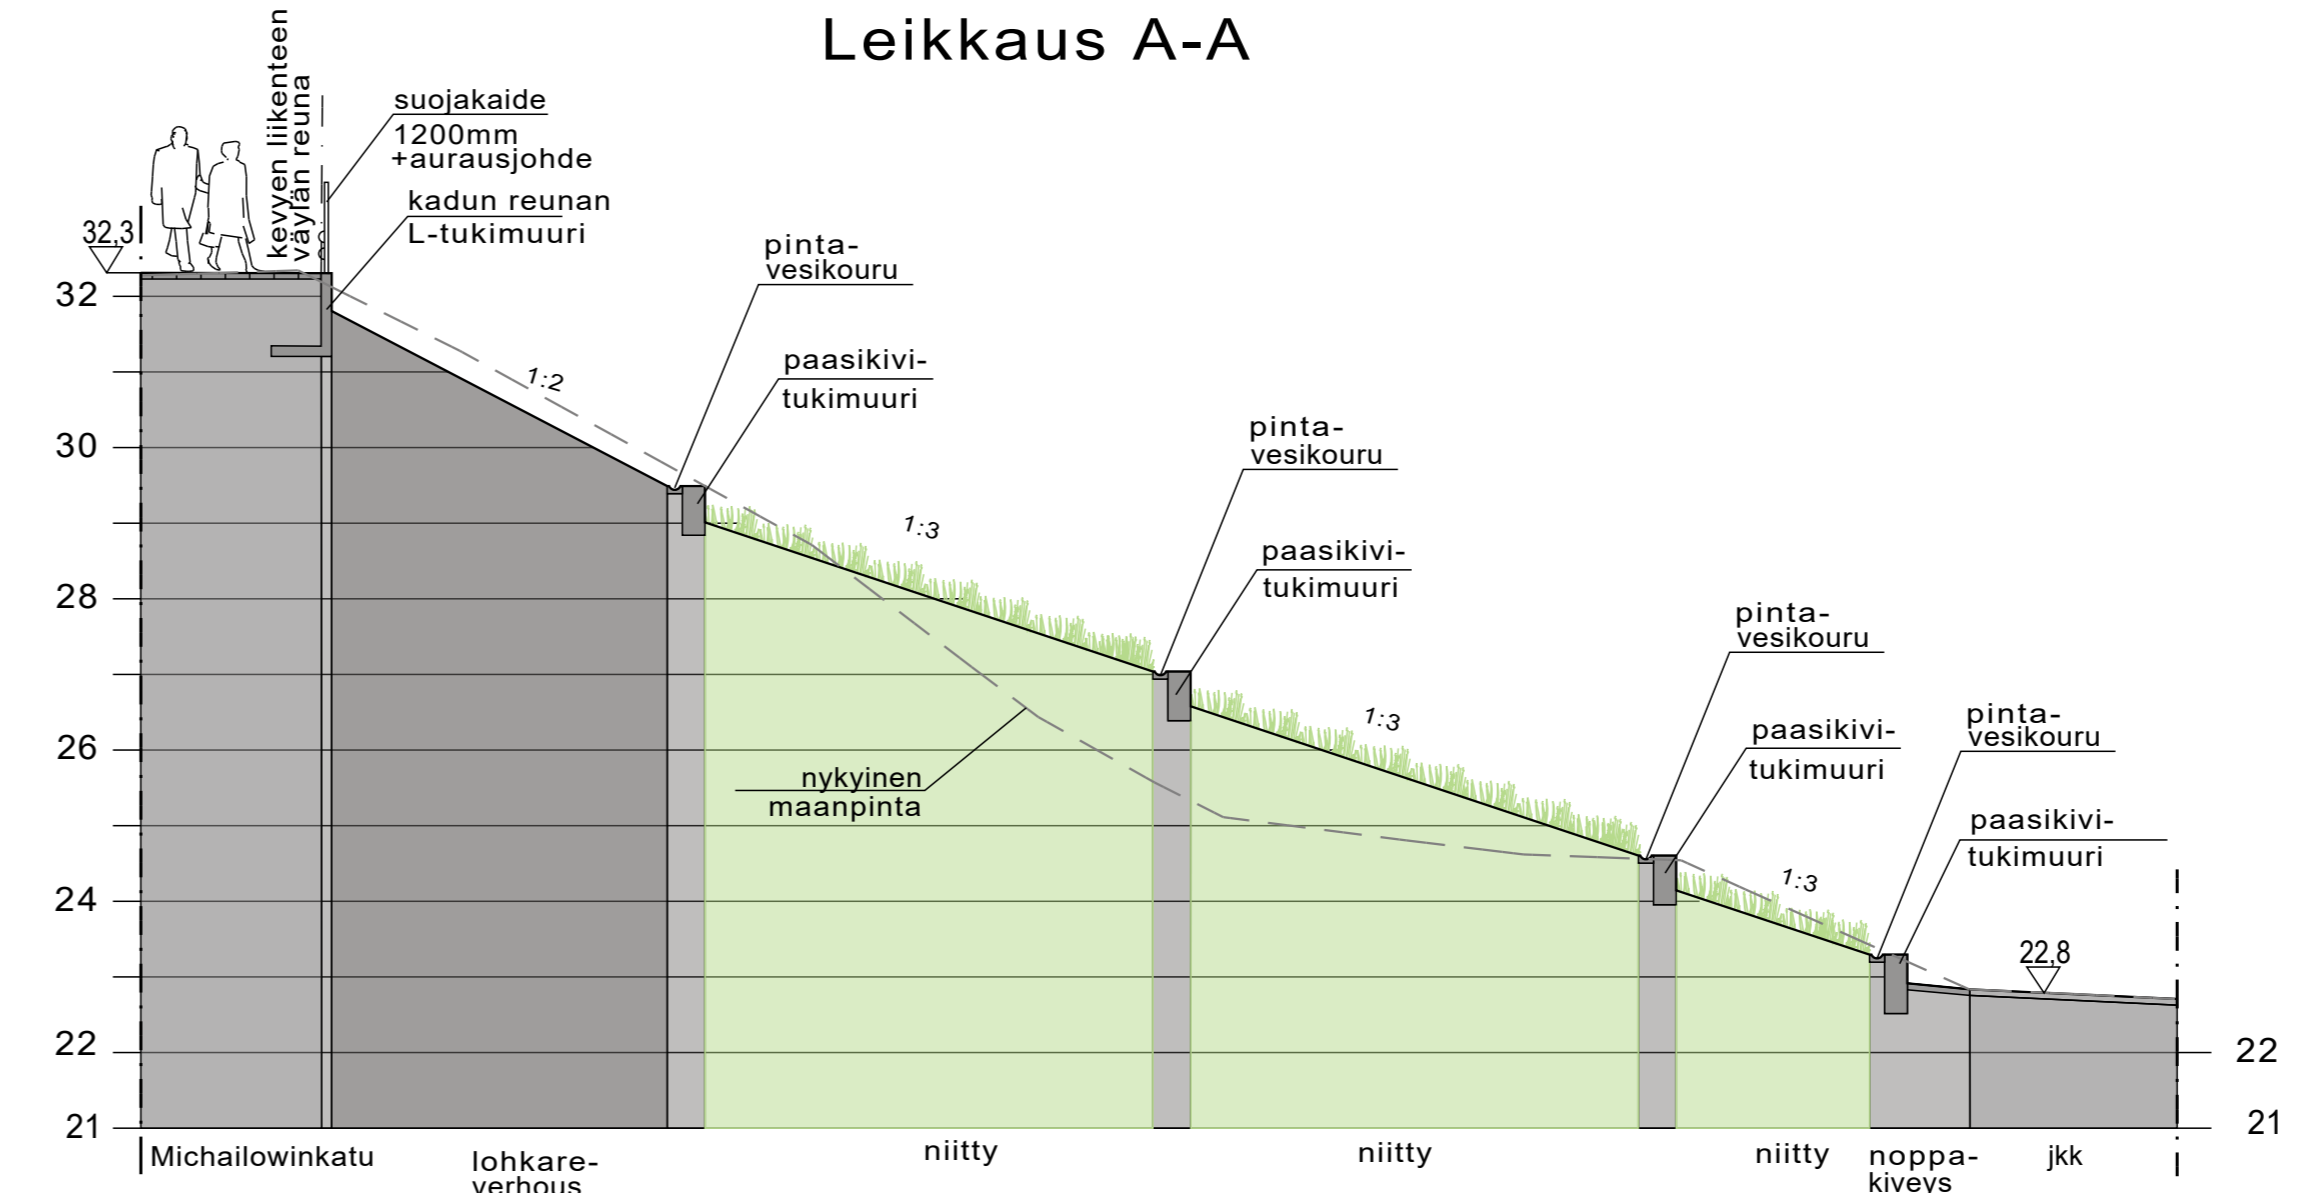

Leikkaus B-B

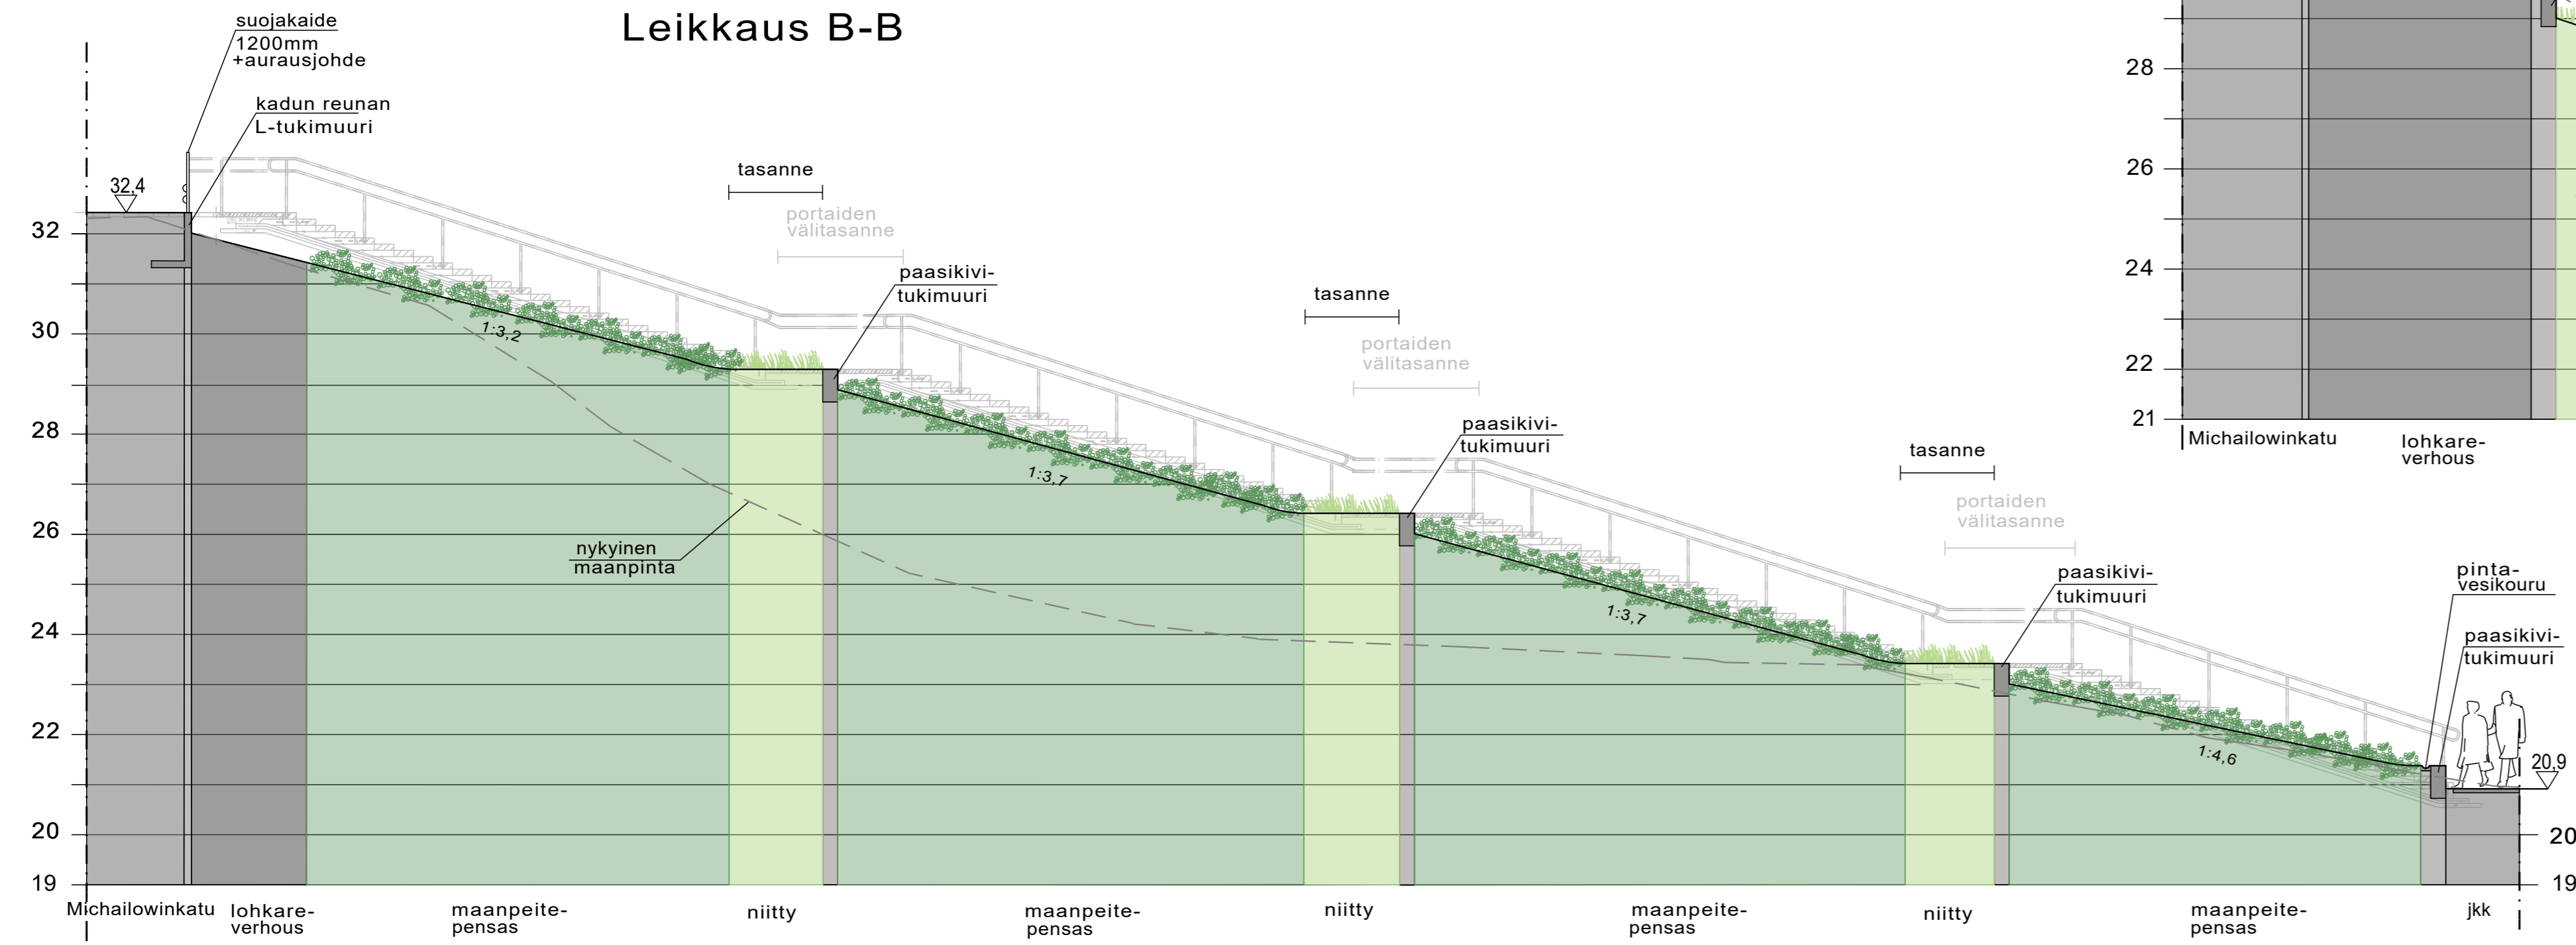

HYVÄKSYNYT: VIRAN PUOLESTA:			
KAUPUNGINOSA: VII (008) ASEMAKAAVA: 25.08.2008 (49/2002) DIAARINUMERO: 5234-2021 LIIKENNESUUNNITELMA: KATULUOKKA:			
KORVAA PIIRUSTUKSEN: KORVAA OSITTAIN PIIRUSTUKSEN: K9033 002			
KORVATTU PIIRUSTUKSELLA: KORVATTU OSITTAIN PIIRUSTUKSELLA:			
TUNN.	MUUTOS TAI TÄYDENNYS	PÄIVÄYS	SUUNNIT./PIIRT. TARK./HYV.

TURUN KAUPUNGIN KAUPUNKIYMPÄRISTÖTOIMIALA
KAUPUNKIRAKENTAMISEN PALVELUALUE
KAUPUNKIYMPÄRISTÖN TOTEUTUSSUUNNITTELUYKSIKKÖ

MICHAILOWIN PORTAAT **KATUSUUNNITELMA POIKKILEIKKAUKSET**

SUUNNITTELIJA FCG	SUUNNITTELUAVUSTAJA FCG	TARKASTANUT	MITTAKAAVA 1:100
PÄIVÄYS 7.5.2021	HYVÄKSYJÄ <i>Kari Linnakoski</i> SUUNNITTELUPAALLIKKO	PIIRUSTUSNUMERO K 9033 005	MUUTOS Muutos

FCG FCG Suunnittelu ja tekniikka Oy
Satamakatu 22, 20100 Turku
www.fcg.fi
Puh. 0104090

MAS P20213
Tiedosto ...\\Työaineisto\KAA\DWG\
Suunn./Piirt. T.T. / N.K.
Tarkastaja
Yhteyshenkilö Taina Tuominen

A
S