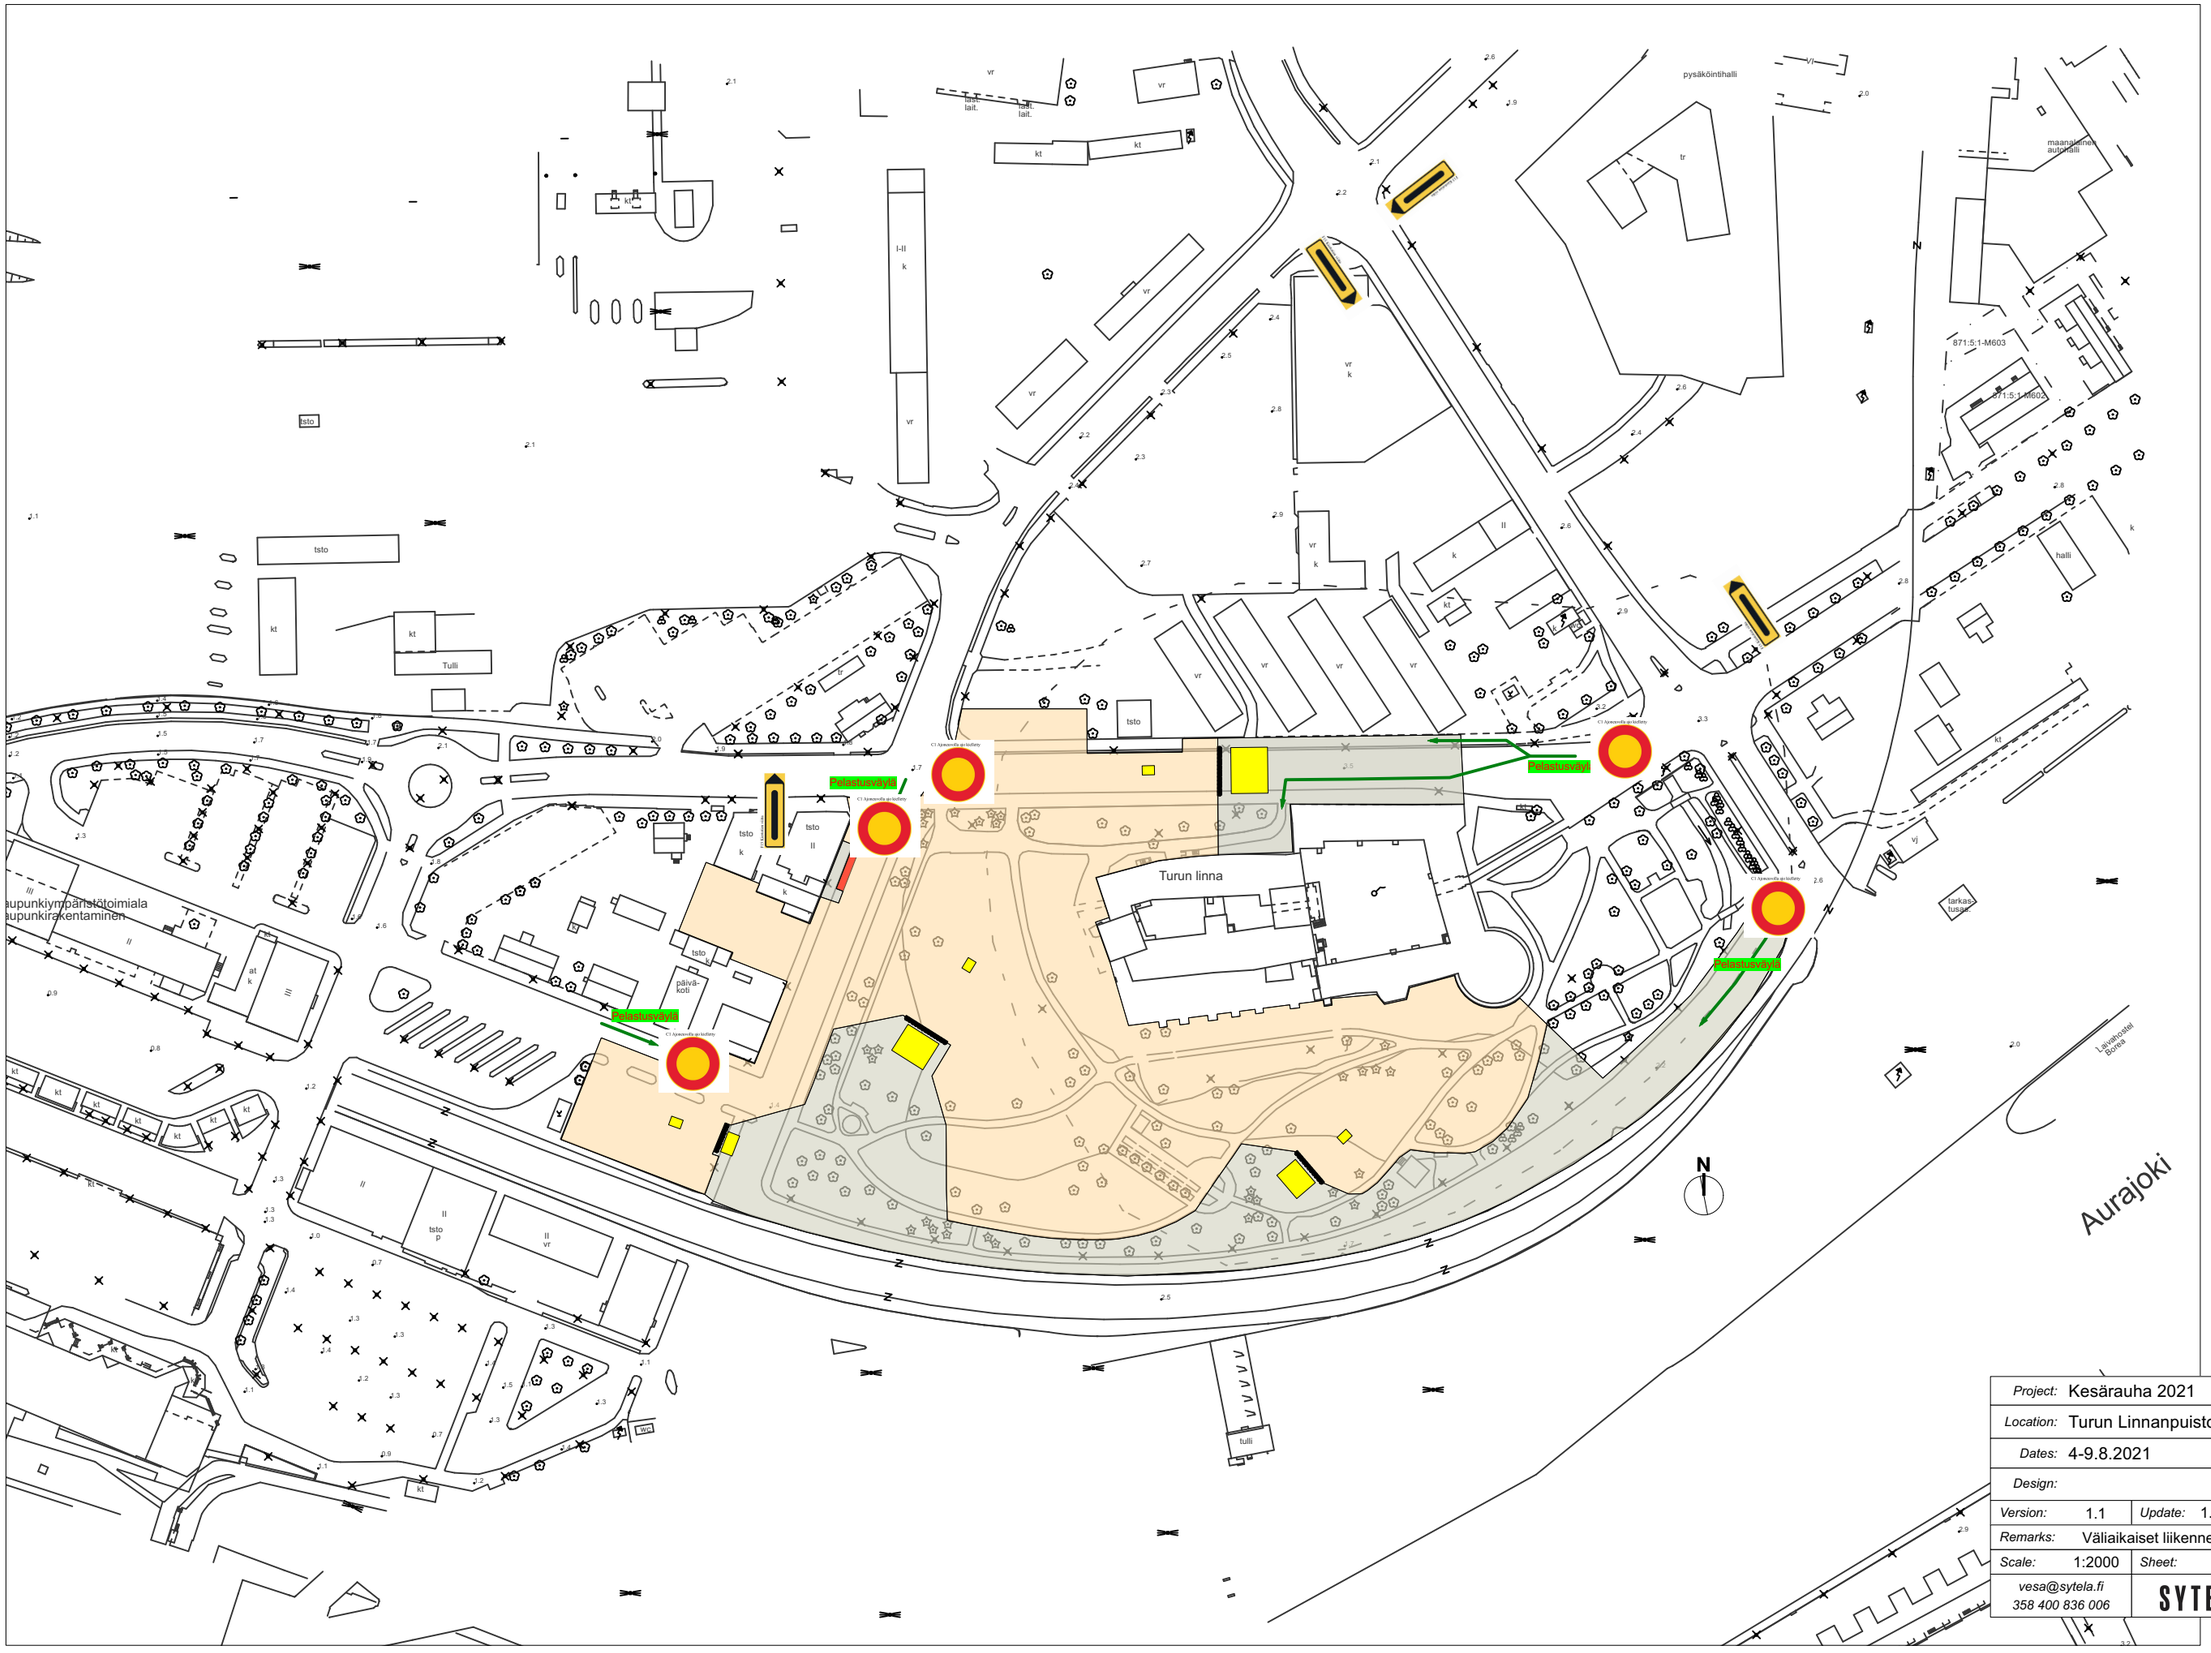

Project:	Kesärauha 2021		
Location:	Turun Linnanpuisto		
Dates:	4-9.8.2021		
Design:			
Version:	1.1	*Update:*	1.6.2021
Remarks:	Väliaikaiset liikennemerkit		
Scale:	1:2000	*Sheet:*	A3
vesa@sytela.fi *358 400 836 006*		SYTELÄ	