


Liitytään kadunrakennus-suunnitelmaan P 5190 058

TYYPPIPOIKKILEIKKAUKSET 1:100

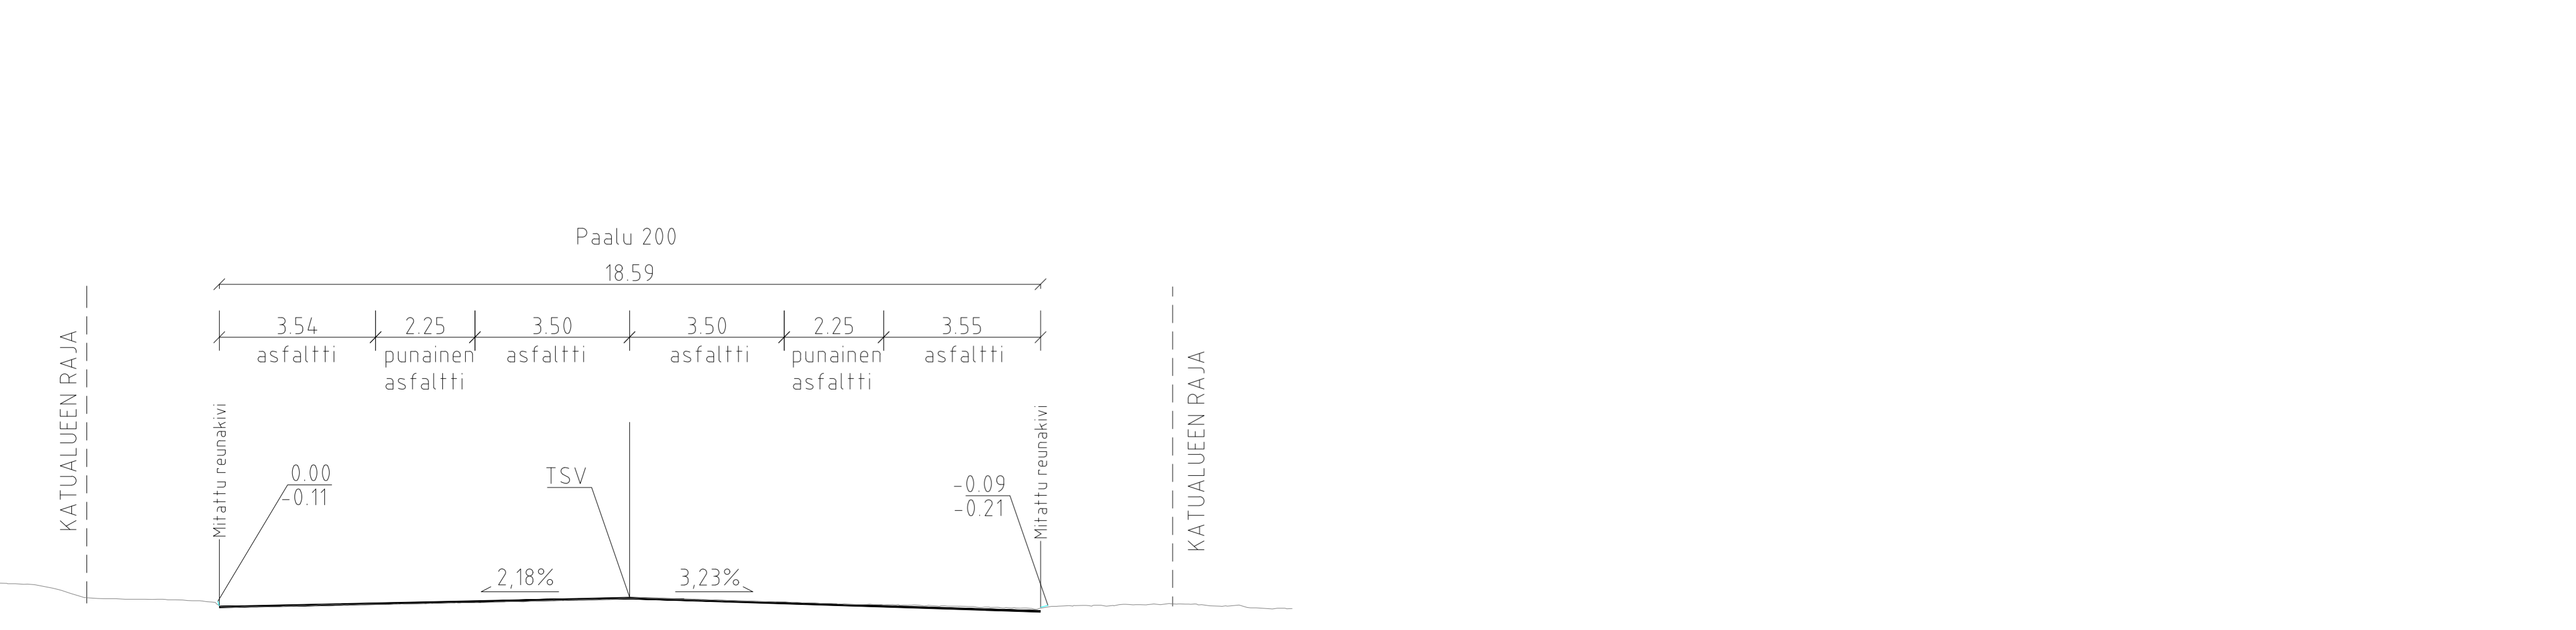

MERKINTÖJEN SELITYKSIÄ

- =asfaltti, ajorata
- =punainen asfaltti, pyöräkaista
- =betonilaatta, jalkakäytävä
- =nupukivi
- 9.8 =suunniteltu korkeus
- 9.8 =suunniteltu maanpinnan korkeus
- 9.8 =maanpinnan nykyinen korkeus
- 22 =korttelinnumero
- ⊙ =fontin numero
- ⊕/⊞ =suunniteltu hulevesikaivo, pyöreä/suorakulmainen kansi
- ⊖ =nykyinen hulevesikaivo
- =suunniteltu reunakivilinja
- =suunniteltu reunakivilinja, madallettu
- =suunniteltu reunakivilinja, luiskattu
- =mittattu reunakivilinja
- =katualueen raja

Koordinaattijärjestelmät:
Tulos: XY: ETRS-GK23
(EUREF-FIN)
Korkeus: Z: N2000

HYVÄKSYNYT: VIRAN PUOLESTA:	
KAUPUNGINOSA: ASEMAKAAVA: DIARINUMERO: LIKENNESUUNNITELMA: KATULUOKKA:	L. KUPITTAA 10.12.2001 (5/1999) L 5790 051 1
KORVAAN PIRUSTUKSEN: KORVAAN OSITTAN PIRUSTUKSEN:	H 5790 002, M 5790 006, E 5790 009, 010, M 5790 023, 027, M 5986 013, M 6438 002, 010, 011
KORVATTU PIRUSTUKSELLA: KORVATTU OSITTAN PIRUSTUKSELLA:	

TUNN. MUUTOS: 341 IÄRVENNYKSIÄ RÄÄJYS SUUNNIT./PIIRIT. TARK./HYV.

TURUN KAUPUNGIN KAUPUNKIYMPÄRISTÖTOIMIALA
KAUPUNKIRAKENTAMISEN PALVELUALUE
KAUPUNKIYMPÄRISTÖN TOTEUTUSSUUNNITELUYSIKKÖ

KOHDE: **ITÄINEN PITKÄKATU** SISÄLTÖ: **KATUSUUNNITELMA**
Väli: Uudenmaankatu – Kaivokatu

SUUNNITTELLA T. Salmivirta	SUUNNITTELUAVUSTAJA HYVÄKSYJÄ K. Linnakoski	TARKASTANUT J. Kaskinen	MITTAKAAVA 1:500
PAIVYS 16.4.2021	PIRUSTUSNUMERO K 5790 062	MITTOS	
AFRY Finland Oy Ajokatu 10, 00100 Helsinki Puh. +358 9 2311 etunimi.sukunimi@afry.com		PIRUSTUSNUMERO Katu	MITTOS Suunn. T. Salmivirta Tark. A. Muhonen Pvm. 16.4.2021