

Merkkien selitys:

- kiinteistöraja/katualueenraja
- ↔ ajoyhteys
- ▼ sisäänkäynti
- graniittinen reunatuki h = 120 mm
- graniittinen madallettu reunatuki
- graniittinen upotettu reunatuki
- graniittinen viistetty reunatuki
- asfalttiluiska
- suunniteltu hulevesikaivo
- taite
- betonilaatta/-kiveys
- graniitinoppakivi
- asfaltti, ajorata
- asfaltti, pyörätie
- + istutettava puu
- istutettava alue
- 3.1 suunniteltu korkeus
- 3.0 nykyinen korkeus
- 2.9 suunniteltu korkeus
- 0 liikennevalo-ohjattu liittymä
- nykyinen liikennevalotolppa
- ↘ tulvareitti
- ☒ valaisin
- ☒ valaisin



HYVÄKSYNTY:
VIRAN PUOLESTA:

KAUPUNGINOSA: 061 SATAMA
ASEMAKAAVA HYVÄKSYTTY: 853 27/2013
DIAARI-NUMERO: 252-2019
LIIKENNESUUNNITELMA:
KATULUOKKA:

KORVAV PIIRUSTUKSEN:
KORVAV OSITTAIN PIIRUSTUKSEN:

KORVATTU PIIRUSTUKSELLA:
KORVATTU OSITTAIN PIIRUSTUKSELLA:

Koordinaattijärjestelmät:
Taso X,Y: ETRS-GK23
Korkeus Z: N2000

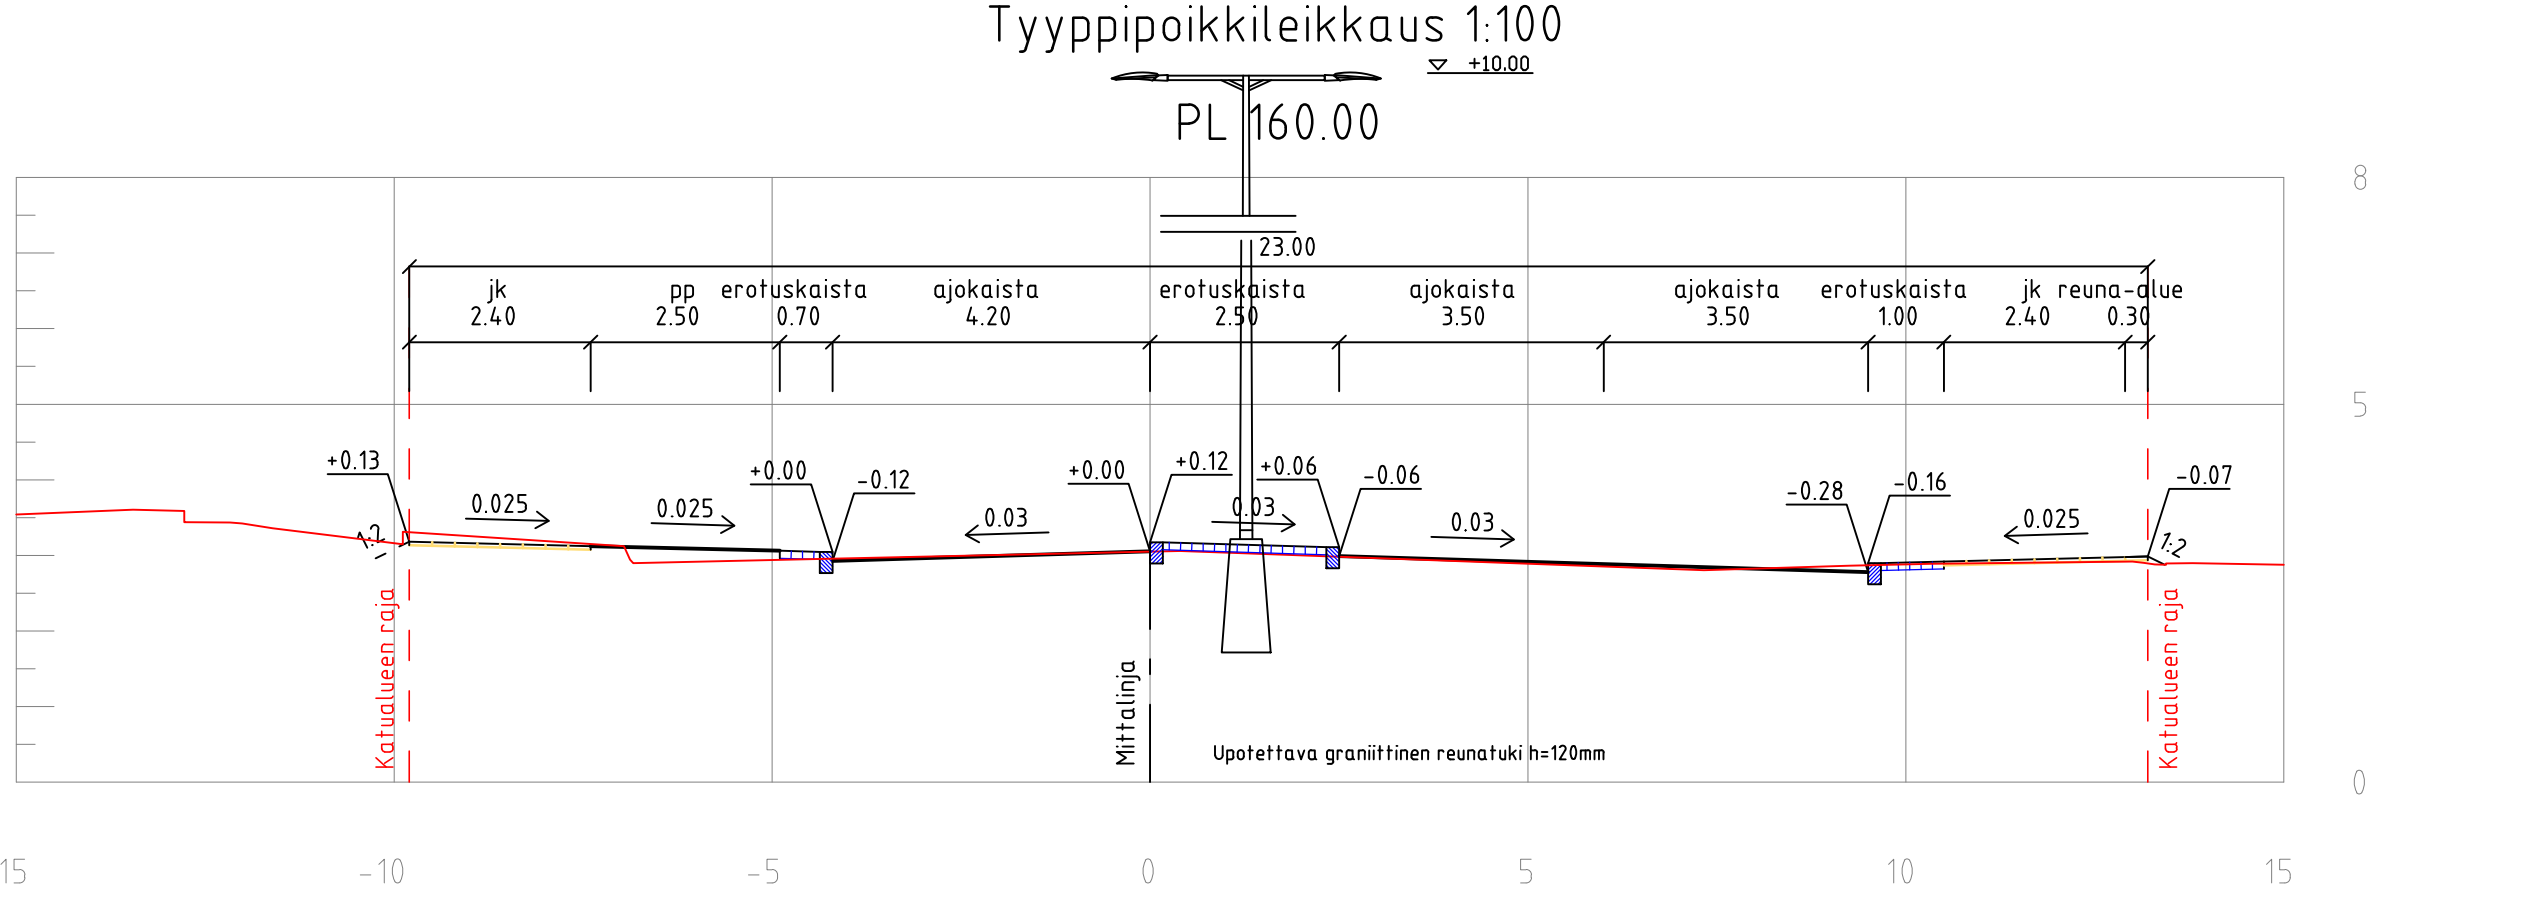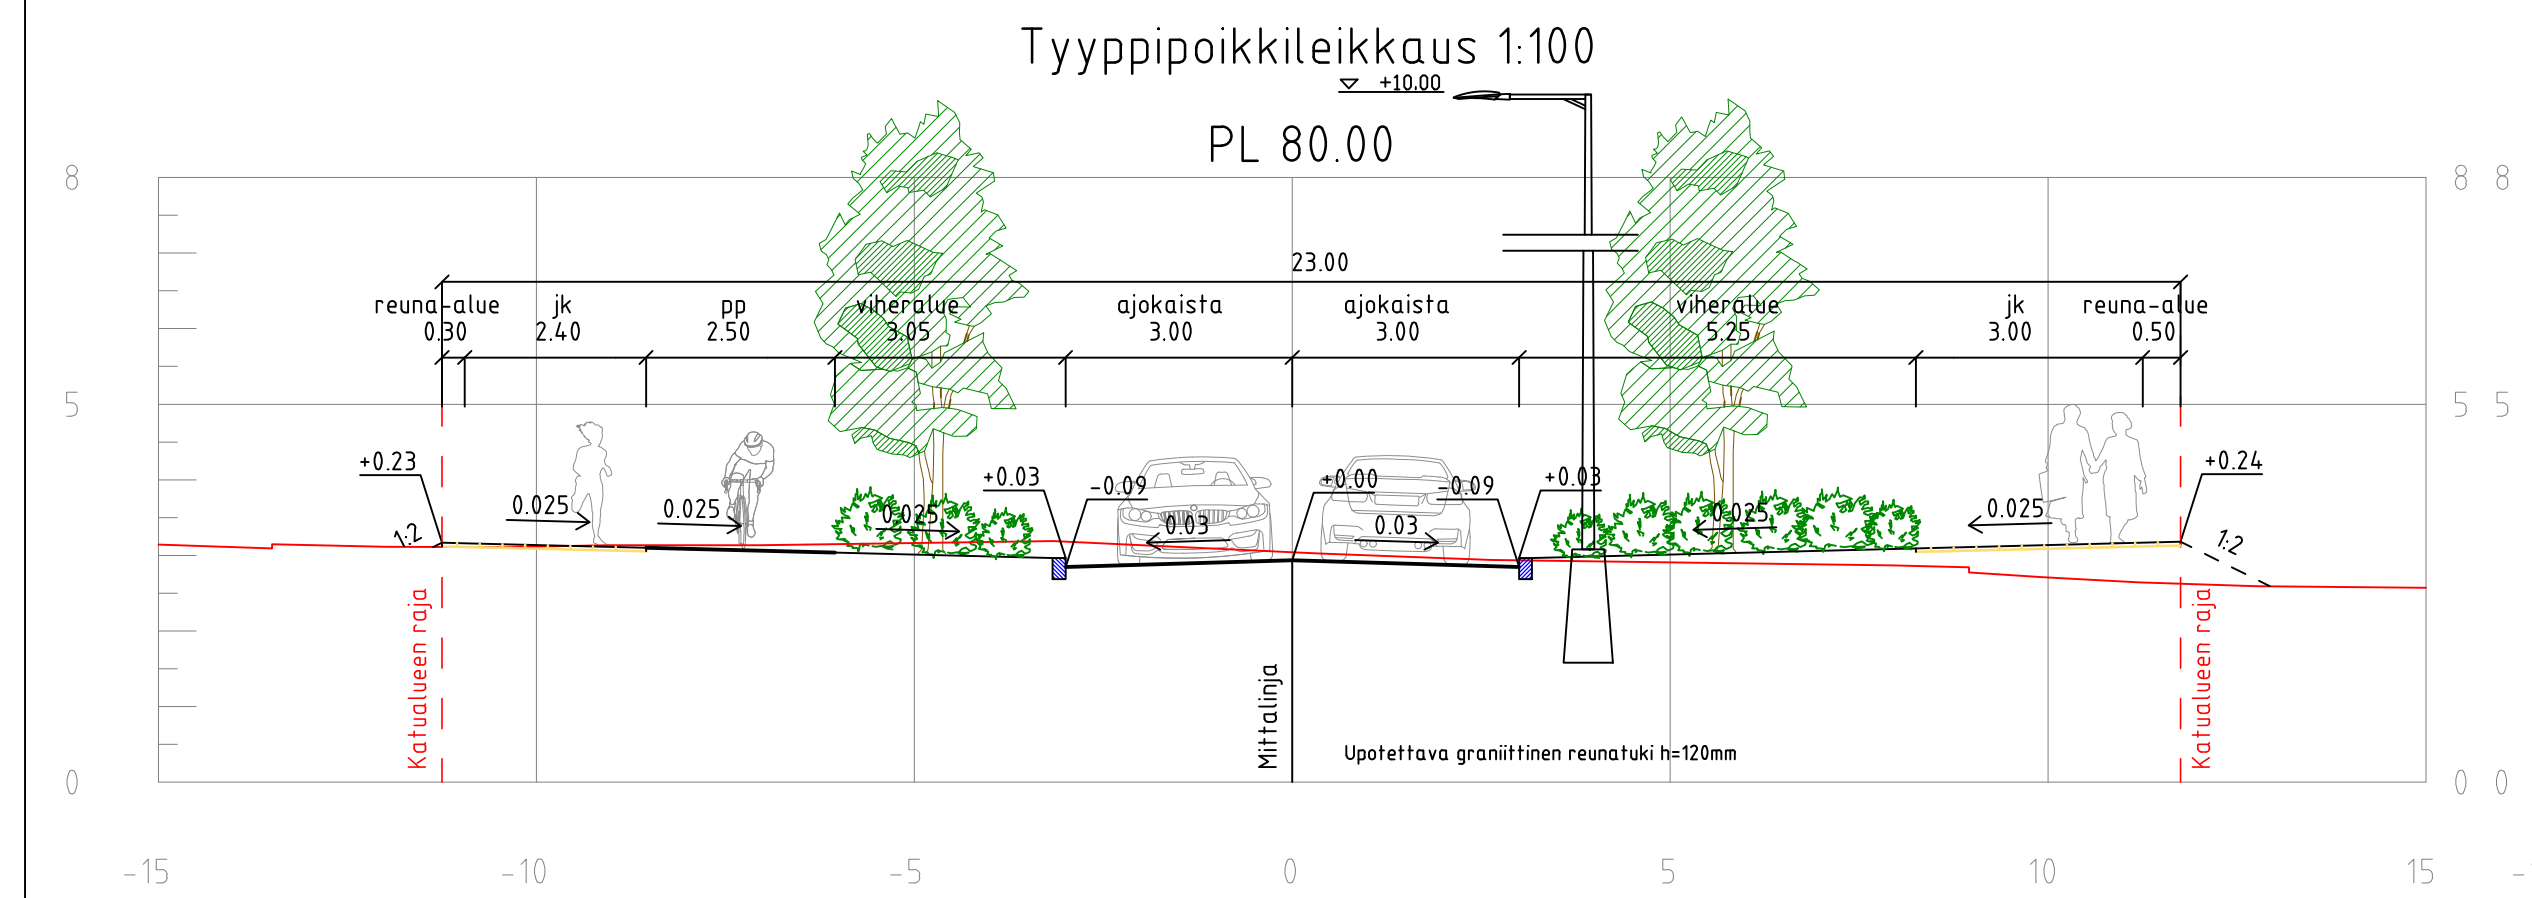

TUNN. MUUTOS TAI TÄYDENNYS	PÄIVÄYS	SUUNNIT./PIIRT. LIIKENNESUUNN.	TARK.

TURUN KAUPUNGIN YMPÄRISTÖTOIMIALA
KAUPUNKISUUNNITTELU
SUUNNITTELUYKSIKKÖ

Puolalankatu 5
20100 Turku
etunimi.sukunimi@turku.fi
puh. 02-330 000

KOHDE NOSTURINKATU väli: Tuholmankatu-Hopmanninkatu		SISÄLTÖ KATUSUUNNITELMA	
SUUNNITTELUJA RAMBOLL/TuTu	PIIRITÄJÄ RAMBOLL/SKuk	TARKASTANUT RAMBOLL/PTuo	TARKASTANUT Joonas Kaskinen
PÄIVÄYS 21.5.2021	HYVÄKSYJÄ Kari Linnakoski	MITTAKAAVA 1:500, 1:100	PIIRUSTUSNUMERO K 6811 013
RAMBOLL Ramboll Savilahdentie 6 70210 Kuopio		LIKENSUUNNITTELU K 6811 013	MUUTOS
		1510058540	