



- JK, laatoitus
- PP, asfaltti
- EROTUSKAISTA, laatoitus
- PYSÄKÖINTI, asfaltti
- AJORAITA, asfaltti
- REUNA-ALUE, kiveys

Merkkien selitys:

- kiinteistöraja/katualueenraja
- ↔ ajoyhteys
- ▼ sisäänkäynti
- graniittinen reunatuki h=80 mm
- - - graniittinen madallettu reunatuki h=40 mm
- graniittinen upotettu reunatuki
- - - graniittinen viistetty reunatuki
- asfalttiliiska
- suunniteltu hulevesikaivo
- aita
- taite
- asfaltti
- betonilaatta/ -kiveys
- betonikivi
- noppakivi, harmaa
- + istutettava puu
- istutettava alue
- dynaaminen istutusalue 'niitty'
- 3.4
3.5 suunniteltu korkeus
- 3.2 nykyinen korkeus
- tulvareitti
- ⊠ valaisin

Tyypipoikkileikkaus 1:100

Tyypipoikkileikkaus 1:100

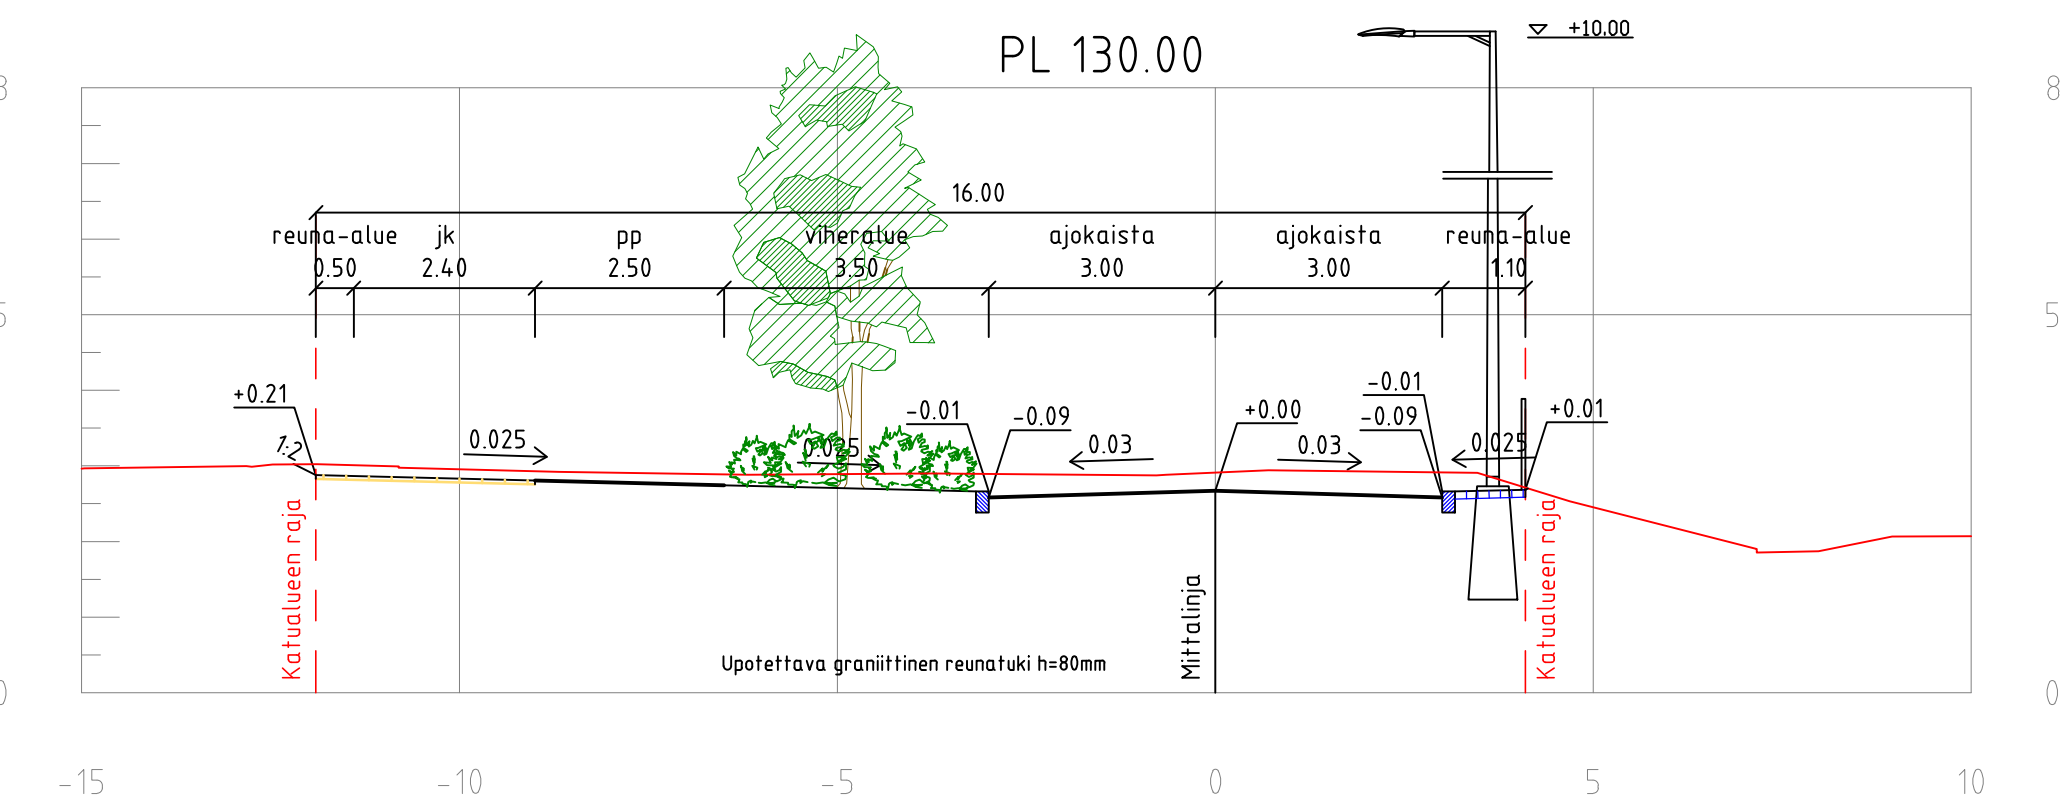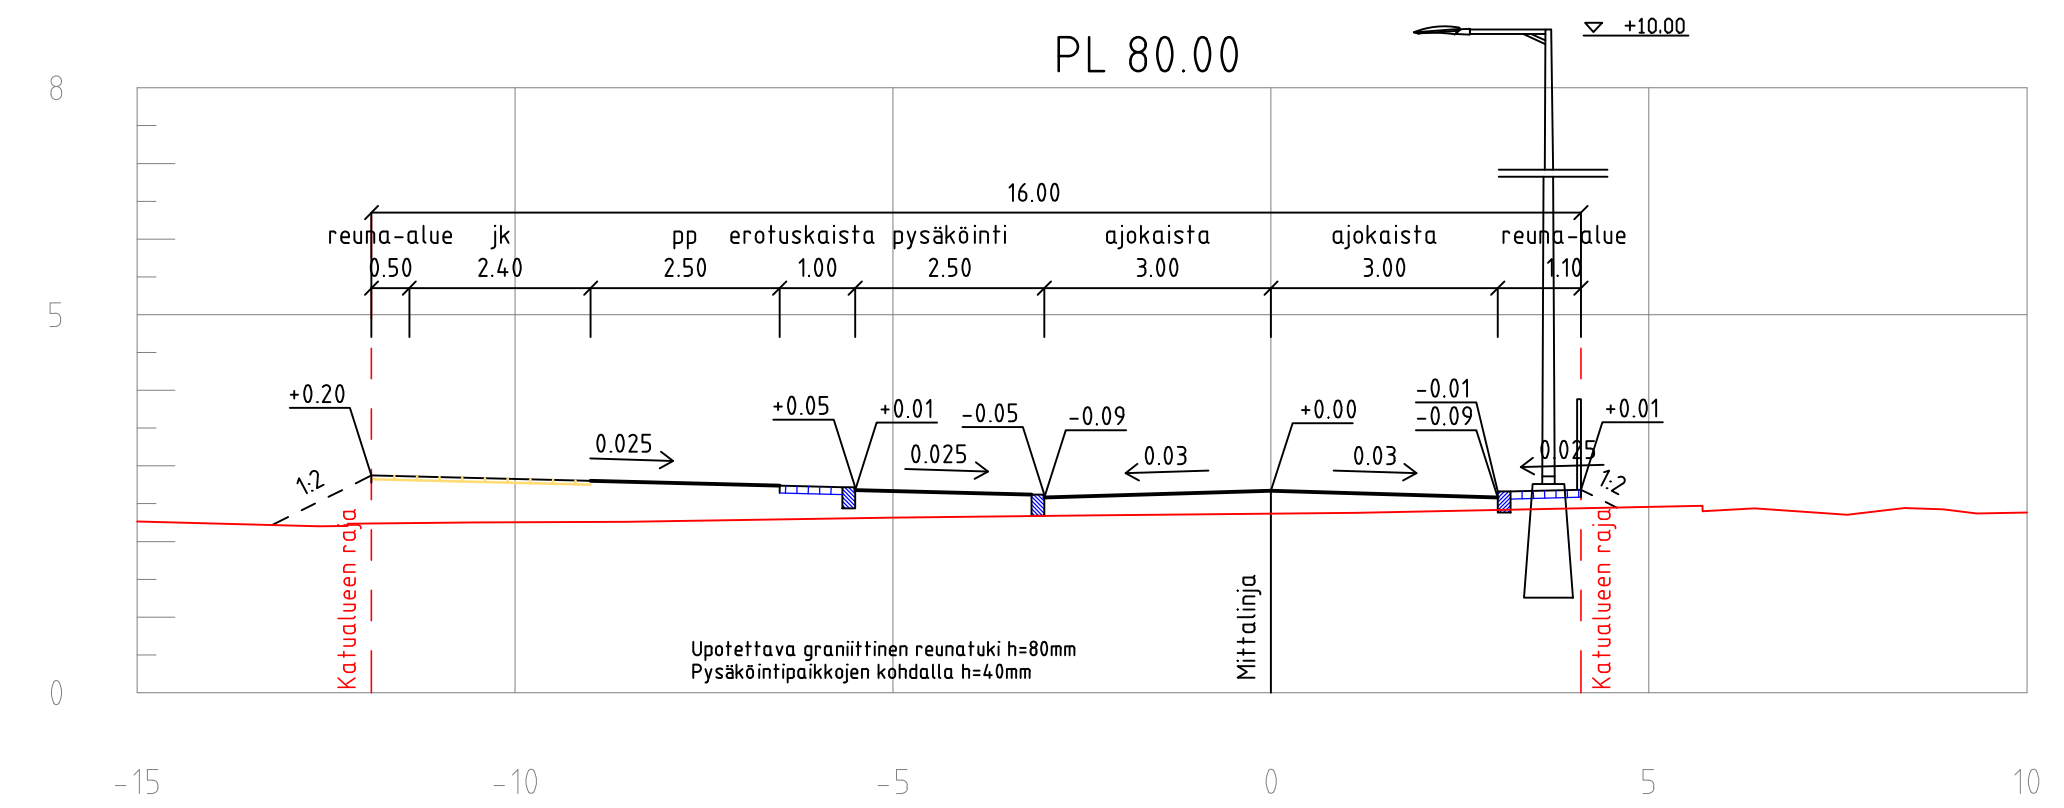

HYVÄKSYNYT:
VIRAN PUOLESTA:

KAUPUNGINOSA: 061 SATAMA
ASEMAKAAVA HYVÄKSYTTY: 853 27/2013
DIARIONUMERO: 252-2019
LIKENNESUUNNITELMA:
KATULUOKKA:

KORVAA PIIRUSTUKSEN:
KORVAA OSITTAIN PIIRUSTUKSEN:

KORVATTU PIIRUSTUKSELLA:
KORVATTU OSITTAIN PIIRUSTUKSELLA:

Koordinaattijärjestelmät:
Taso X,Y: ETRS-GK23
Korkeus Z: N2000

| TUNN. | MUUTOS TAI TÄYDENNYS | PÄIVÄYS | SUUNNIT./PIIRT. | LIKENNESUUNN. | TARK. |
|-------|----------------------|---------|-----------------|---------------|-------|
| | | | | | |

Puolalankatu 5
20100 Turku
etunimi.sukunimi@turku.fi
puh. 02-330 000
fax 02-230 5050

TURUN KAUPUNGIN YMPÄRISTÖTOIMIALA
KAUPUNKISUUNNITTELU
SUUNNITTELUYKSIKKÖ

KOHDE: **HOPMANNINKATU**
väli: Hoviväenpuisto-Nosturinkatu

SISÄLTÖ: **KATUSUUNNITELMA**

| | | | | | | |
|-------------------------------|------------------------------|--|--------------------------------|----------------------------|-------------------------------|--------|
| SUUNNITTELIJA RAMBOLL/TuTu | PIIRITÄJÄ RAMBOLL/SKuk | TARKASTANUT RAMBOLL/PTuo | TARKASTANUT Joonas Kaskinen | MITTAKAAVA 1:500, 1:100 | PIIRUSTUSNUMERO K 9162 001 | MUUTOS |
| PÄIVÄYS 13.1.2021 | HYVÄKSYJÄ Kari Linnakoski | Ramboll Savilahdentie 6 70210 Kuopio | | 1510058540 K2 | | |