


Merkkien selitys:

- kiinteistöraja/katualueenraja
- graniittinen upotettu reunatuki
- ajoyhteys
- sisäänkäynti
- suunniteltu hulevesikaivo
- betonikivi
- betonilaatta/ -kiveys
- istutettava alue
- istutettava alue
- istutettava alue
- penkki
- roska-astia
- istutuksen suoja-aita
- suunniteltu korkeus
nykyinen korkeus
- suunniteltu korkeus
- tulvareitti
- valaisin

Tyyppipoikkileikkaus 1:100

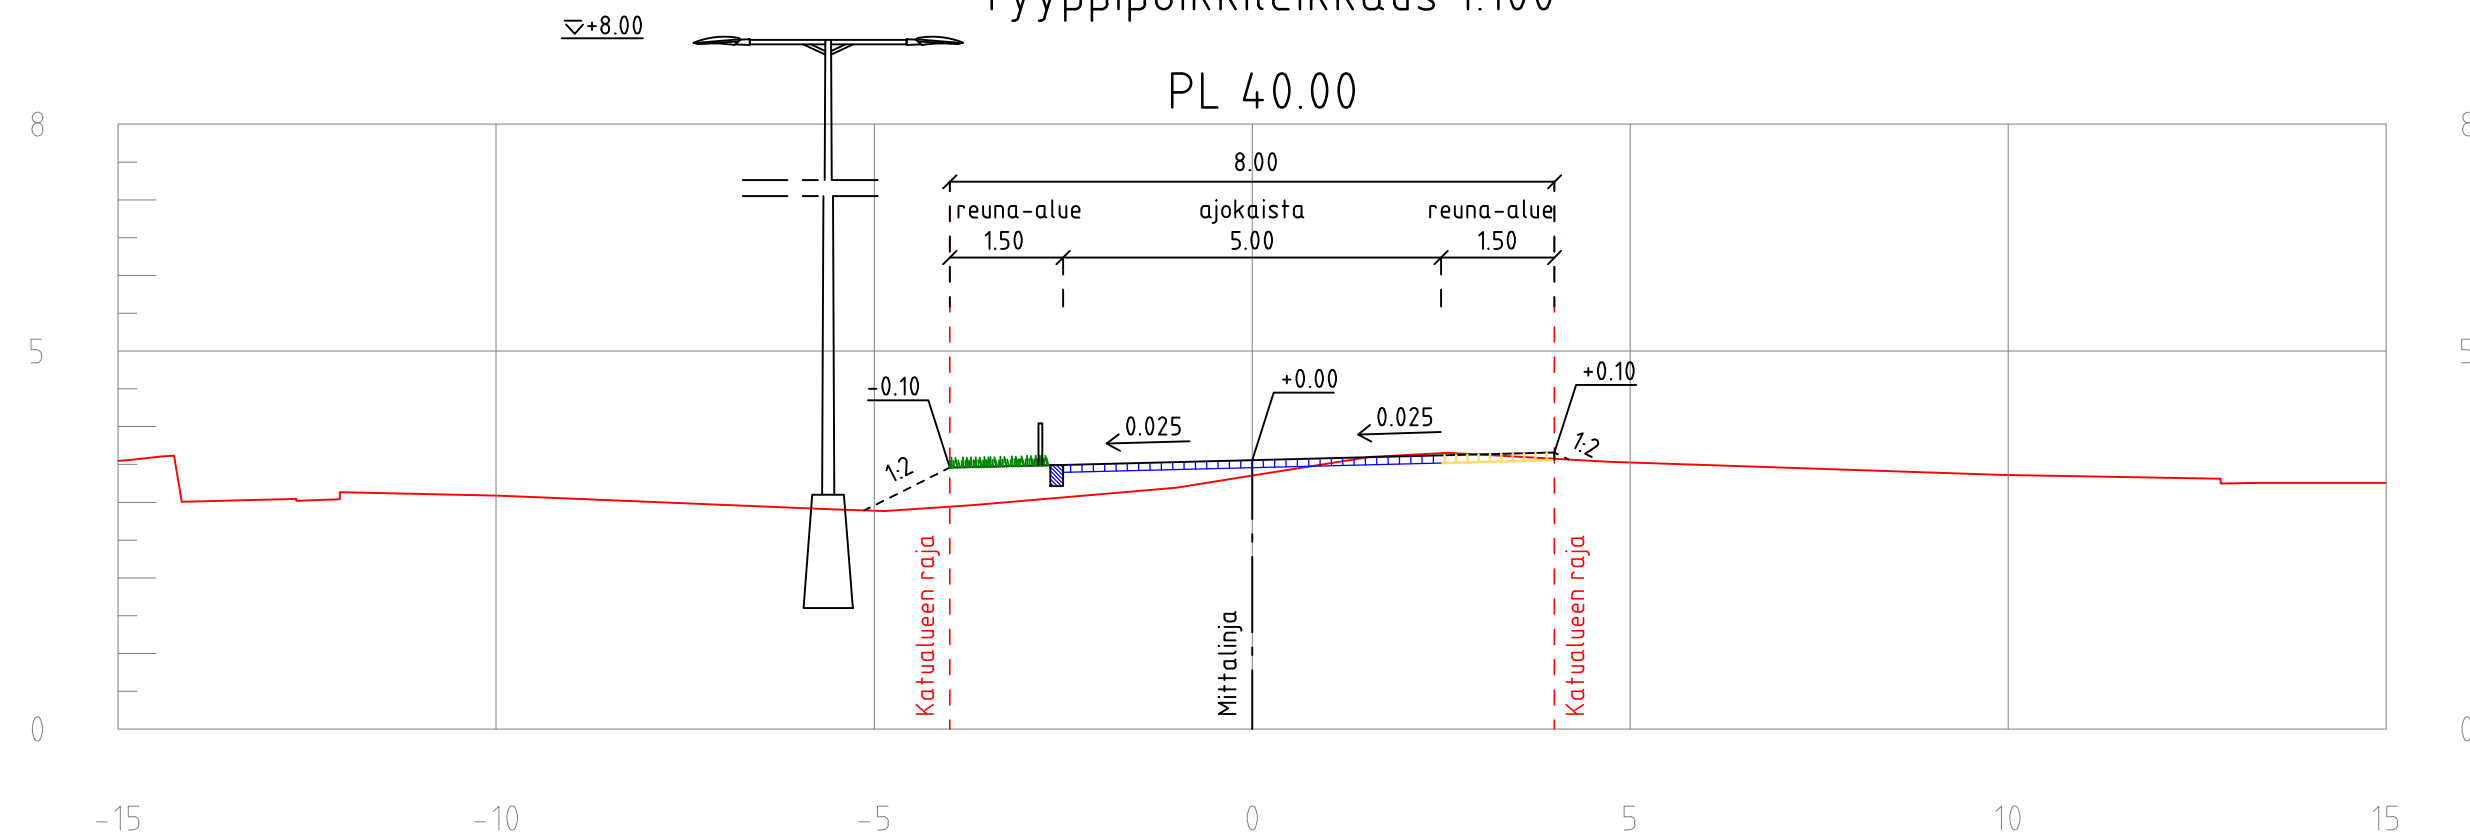

HYVÄKSYNYT:
VIRAN PUOLESTA:

KAUPUNGINOSA: 061 SATAMA
ASEMAKAAVA HYVÄKSYTTY: 853 27/2013
DIAARIONUMERO: 252-2019
LIIKENNESUUNNITELMA:
KATULOUKKA:

KORVAA PIIRUSTUKSEN:
KORVAA OSITTAIN PIIRUSTUKSEN:

KORVATTU PIIRUSTUKSELLA:
KORVATTU OSITTAIN PIIRUSTUKSELLA:

Koordinaattijärjestelmät:
Taso X,Y: ETRS-GK23
Korkeus Z: N2000

TUNN.	MUUTOS TAI TÄYDENNYS	PÄIVÄYS	SUUNNIT./PIIRT.	LIIKENNESUUNN.	TARK.
-------	----------------------	---------	-----------------	----------------	-------

TURUN KAUPUNGIN YMPÄRISTÖTOIMIALA
KAUPUNKISUUNNITTELU
SUUNNITTELUYKSIKKÖ

Puolalankatu 5
20100 Turku
etunimi.sukunimi@turku.fi
puh. 02-330 000
fax 02-230 5050

KOHDE		SISÄLTO			
AMTMANNINKATU väli: Kreivin aukio-Nosturinkatu		KATUSUUNNITELMA			
SUUNNITTELIJA RAMBOLL/TuTu	PIIRTÄJÄ RAMBOLL/SKuk	TARKASTANUT RAMBOLL/PTuo	TARKASTANUT Joonas Kaskinen	MITTAKAAVA 1:500, 1:100	
PÄIVÄYS 13.1.2021	HYVÄKSYJÄ Kari Linnakoski	PIIRUSTUSNUMERO K 9163 001		MUUTOS	
Ramboll Savilahdentie 6 70210 Kuopio				RAMBOLL PIIRUSTUSNUMERO 1510058540 K3	