
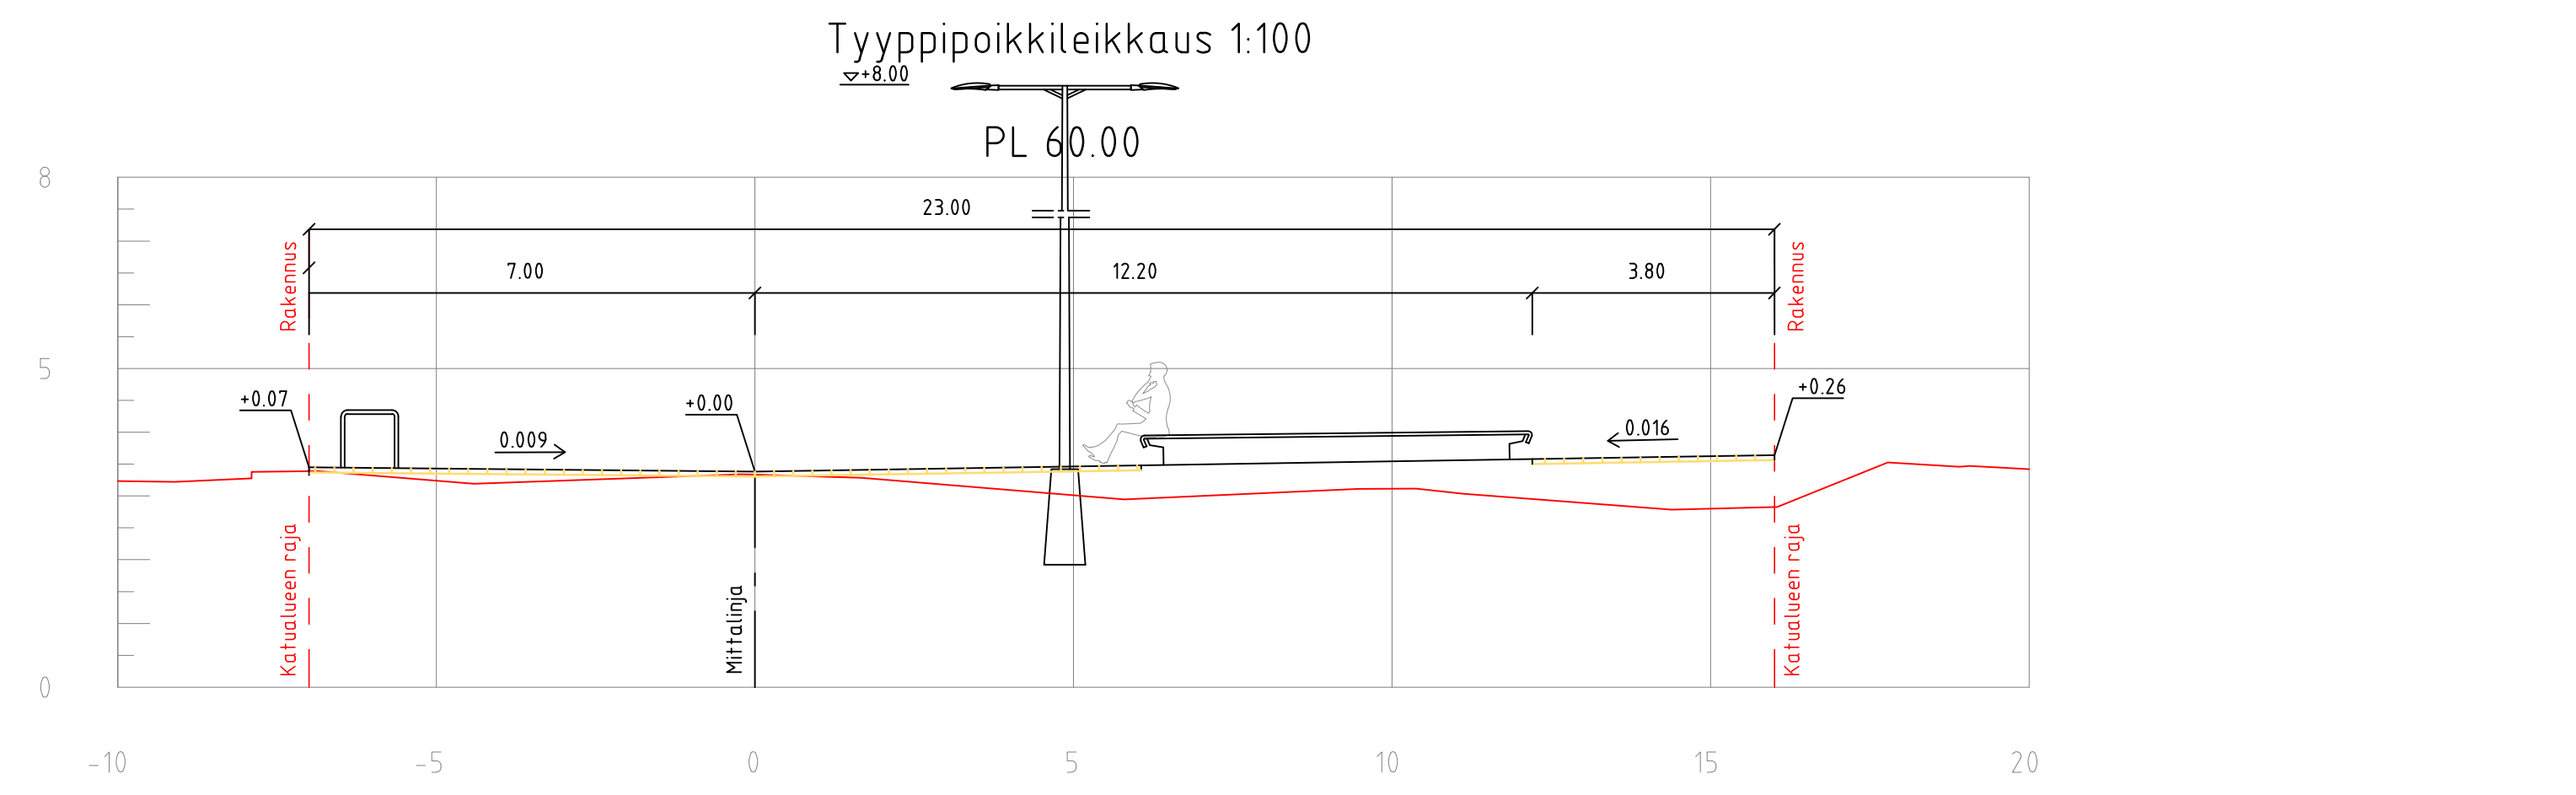


- Merkkien selitys:**
- kiinteistöraja/katualueenraja
 - ajoyhteys
 - sisäänkäynti
 - suunniteltu hulevesikaivo
 - taite
 - betonilaatta/ -kiveys
 - laatoituksen tehosteraita
 - betonikivi
 - graniittinoppakivi
 - puurakenteinen oleskelutaso
 - suuri maakivi
 - istutettava puu
 - istutettava yksittäispensas
 - istutettava alue
 - istutettava alue
 - penkki
 - penkki
 - roska-astia
 - pyörätelineet
 - suunniteltu korkeus
 - nykyinen korkeus
 - suunniteltu korkeus
 - tulvareitti
 - valaisin
 - pollari

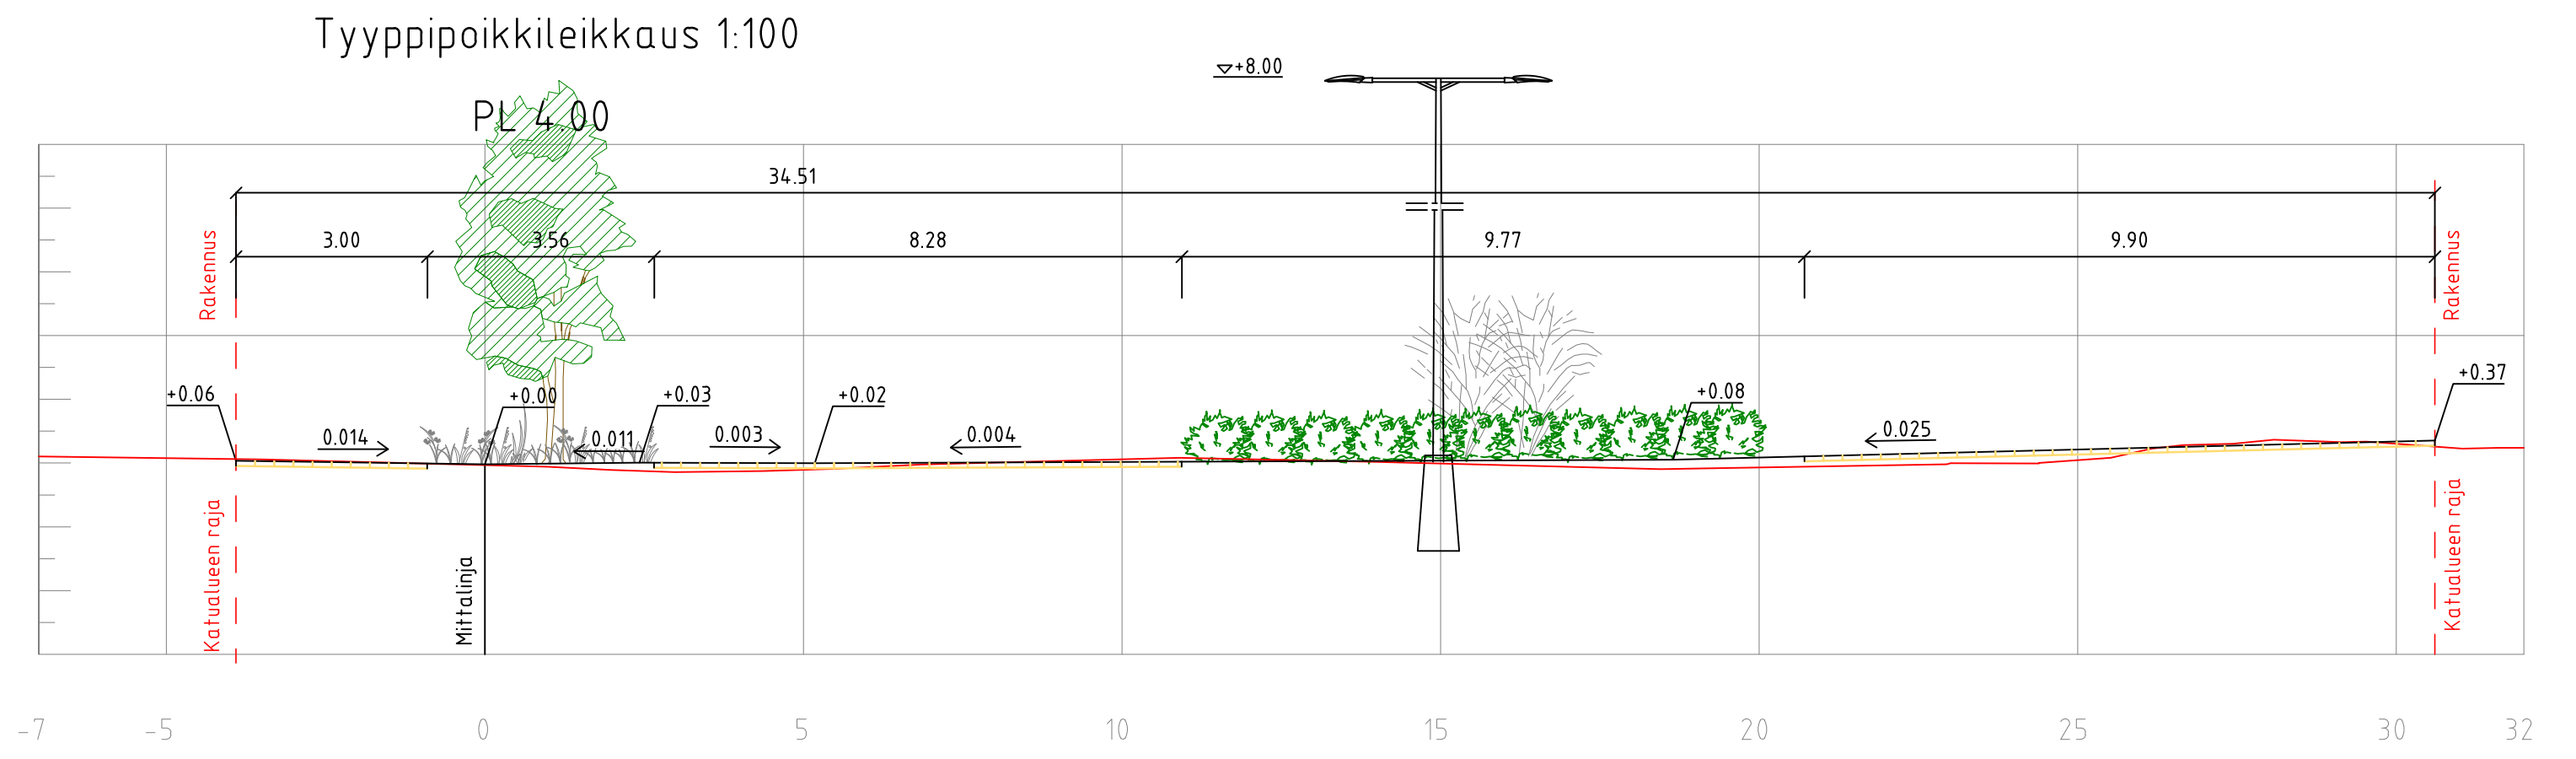

HYVÄKSYNYT:	
VIRAN PUOLESTA:	
KAUPUNGINOSA:	061 SATAMA
ASEMAKAAVA HYVÄKSYTTY:	853 27/2013
DIAARIONUMERO:	252-2019
LIIKENNESUUNNITELMA:	
KATULUOKKA:	

KORVAA PIIRUSTUKSEN:	
KORVAA OSITTAIN PIIRUSTUKSEN:	

KORVATTU PIIRUSTUKSELLA:	
KORVATTU OSITTAIN PIIRUSTUKSELLA:	

Koordinaattijärjestelmät:
Taso X,Y: ETRS-GK23
Korkeus Z: N2000

TUNN. MUUTOS TAI TÄYDENNYS	PÄIVÄYS	SUUNNIT./PIIRT. LIIKENNESUUNN.	TARK.
----------------------------	---------	--------------------------------	-------

TURUN KAUPUNGIN YMPÄRISTÖTOIMIALA
KAUPUNKISUUNNITTELU
SUUNNITTELUYKSIKKÖ

Puolalankatu 5
20100 Turku
etunimi.sukunimi@turku.fi
puh. 02-330 000
fax 02-230 5050

KOHDTE	SISÄLTÖ
KREIVINAUKIO väli: Fatabuurinkatu-Amtmanninkatu	KATUSUUNNITELMA
SUUNNITTELIJA RAMBOLL/TuTu	PIIRITÄJÄ RAMBOLL/SKuk
TARKASTANUT RAMBOLL/PTuo	TARKASTANUT Joonas Kaskinen
MITTAKAAVA 1:500, 1:100	PIIRUSTUSNUMERO K 9164 001
PÄIVÄYS 21.5.2021	HYVÄKSYJÄ Kari Linnakoski
Ramboll Savilahdentie 6 70210 Kuopio	
1510058540 K4	