



KORTTELIALUEEN HULEVESIEN LIITOSTYYPPI NRO 1.

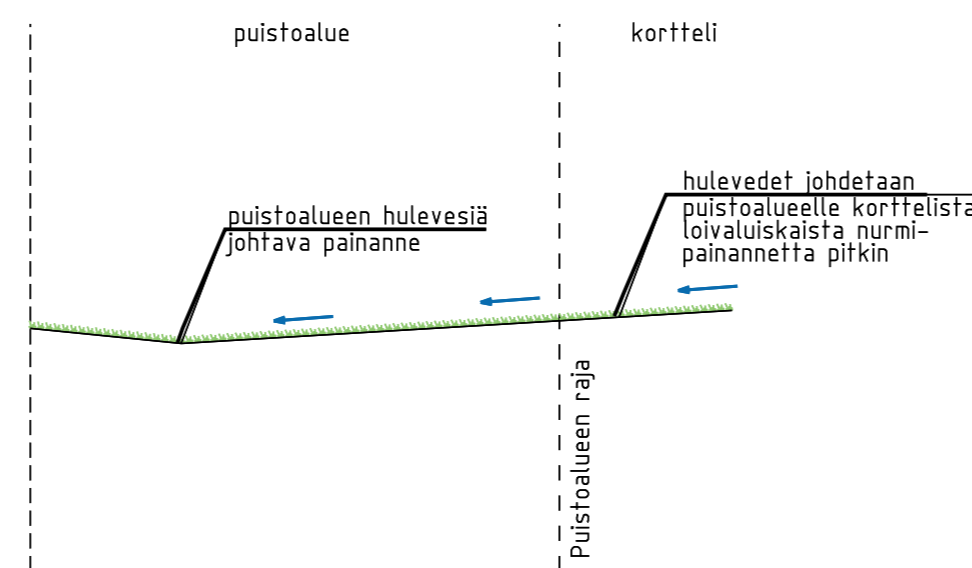

KORTTELIALUEEN HULEVESIEN LIITOSTYYPPI NRO 2.

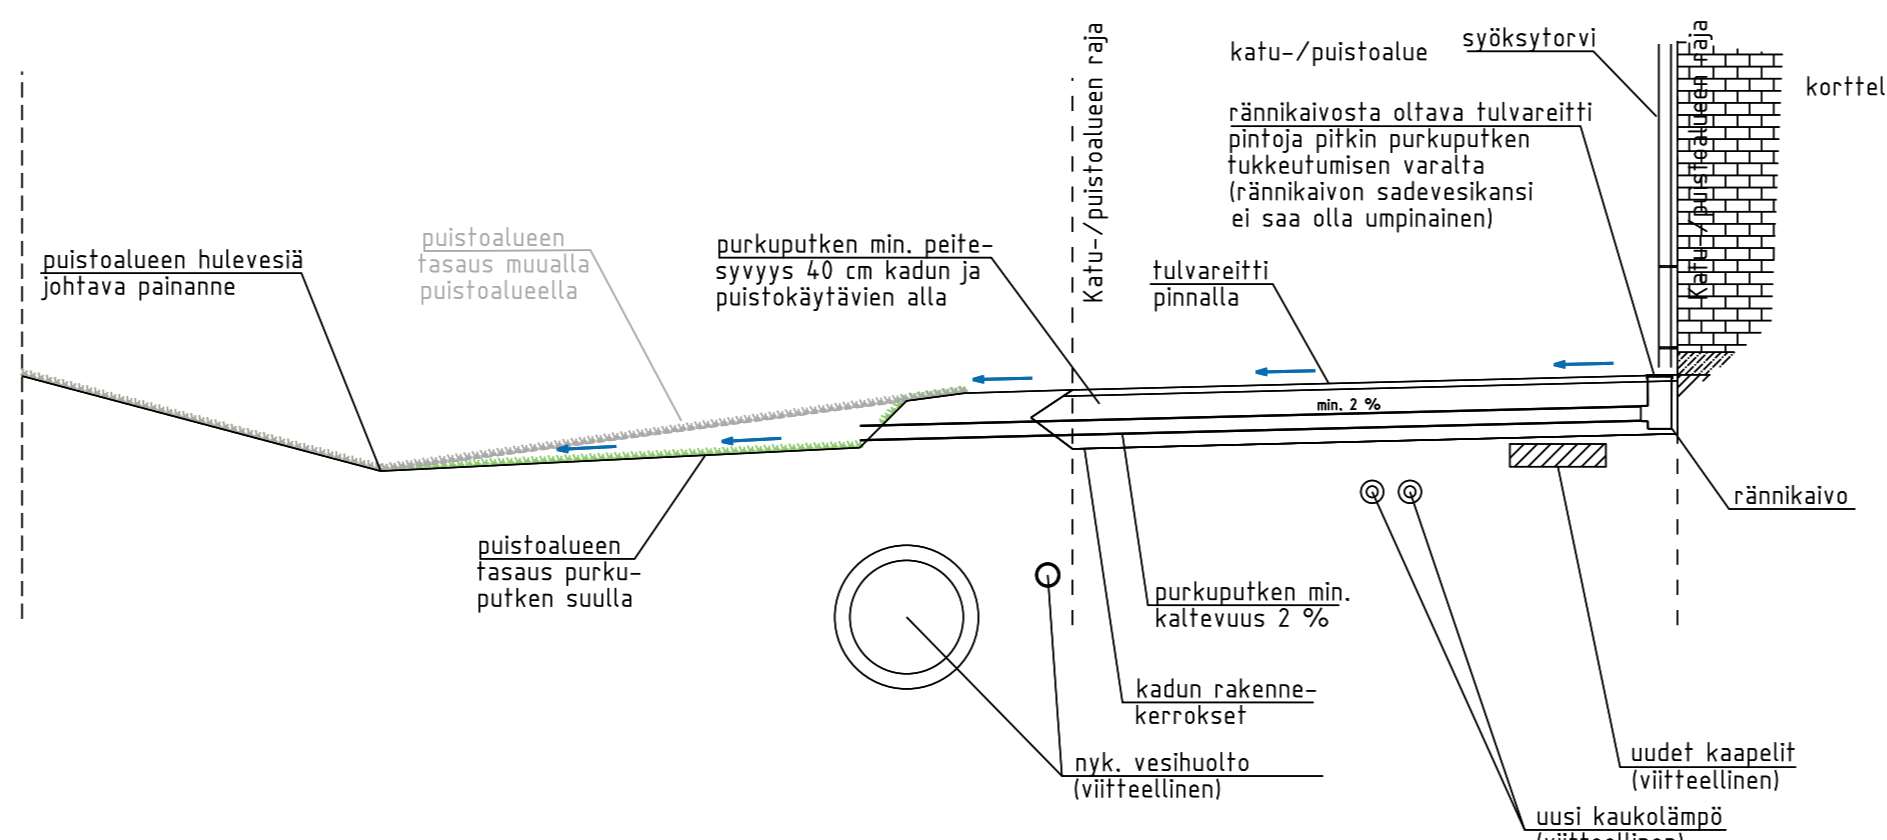

PIIRUSTUSMERKINNÄT

- Suunnittelualan raja
- Kivituhka
- Pyöreärakeinen kivi eli singeli uoman pohjalla
- Istutettava puu
- Istutusalue, pensaita ja perennoja
- Nurmi
- Penkki
- Roska-astia
- Valaisin, korkeus 8m
- Valaisin, pollari
- Hulevesipainanteen pohja ja veden virtaussuunta
- Korttelin hulevesien liittymiskohta puistossa, liittostyyppi 1, sijainti viitteellinen
- Korttelin hulevesien liittymiskohta puistossa, liittostyyppi 2.
- Kupukaivo
- Viitteellinen hulevesirumpu
- Viitteellinen korttelin hulevesiä ohjaava painanne
- Korttelin hulevesiä ohjaavan painanteen sidottu kiveyspinta
- Suunniteltu korkolukema



HYVÄKSYNTY: VIRAN PUOLESTA:

KAUPUNGINOSA: 061 SATAMA
ASEMAKAAVA HYVÄKSYNTY 853 27/2013

DIAGRAMMILINJA: 252-2019
LIKENNESUUNNITELMA:
KATUJOKKA:

KORVAA PIIRUSTUKSEN:
KORVAA OSITTAIN PIIRUSTUKSEN:

KORVATTU PIIRUSTUKSELLA:
KORVATTU OSITTAIN PIIRUSTUKSELLA:

Koordinaattijärjestelmät:
Taso X,Y: ETRS-GK23
Korkeus Z: N2000

TUNN. MUUTOS TAI TÄYDENNYS: PÄIVÄYS: SUUNNIT. PIIRIT. LIKENNESUUNN. TARK.

TURUN KAUPUNGIN YMPÄRISTÖTOIMIALA
KAUPUNKISUUNNITTELU
SUUNNITTELUYKSIKKO

KOHDE: AMTMANNINPUISTO
SISÄLTÖ: PUISTOSUUNNITELMA

SUUNNITTELIJA: RAMBOLL / SIUK, TUURA, LASSI	PIIRITÄJÄ: RAMBOLL / SIUK, TUURA, LASSI	TARKASTANUT: RAMBOLL / TUMI	TARKASTANUT: Tiina Puska	MITTAKAAVA: 1:200, 1:100	MUUTOS:
PÄIVÄYS: 23.5.2021	INFRAN SUUNNITTELUKÄYTTÖKÖ: Kari Liimatakoski	RAMBOLL	Itsehallintokunta 3 02601 ESPOO	PIIRUSTUSNUMERO: W 9180 001	