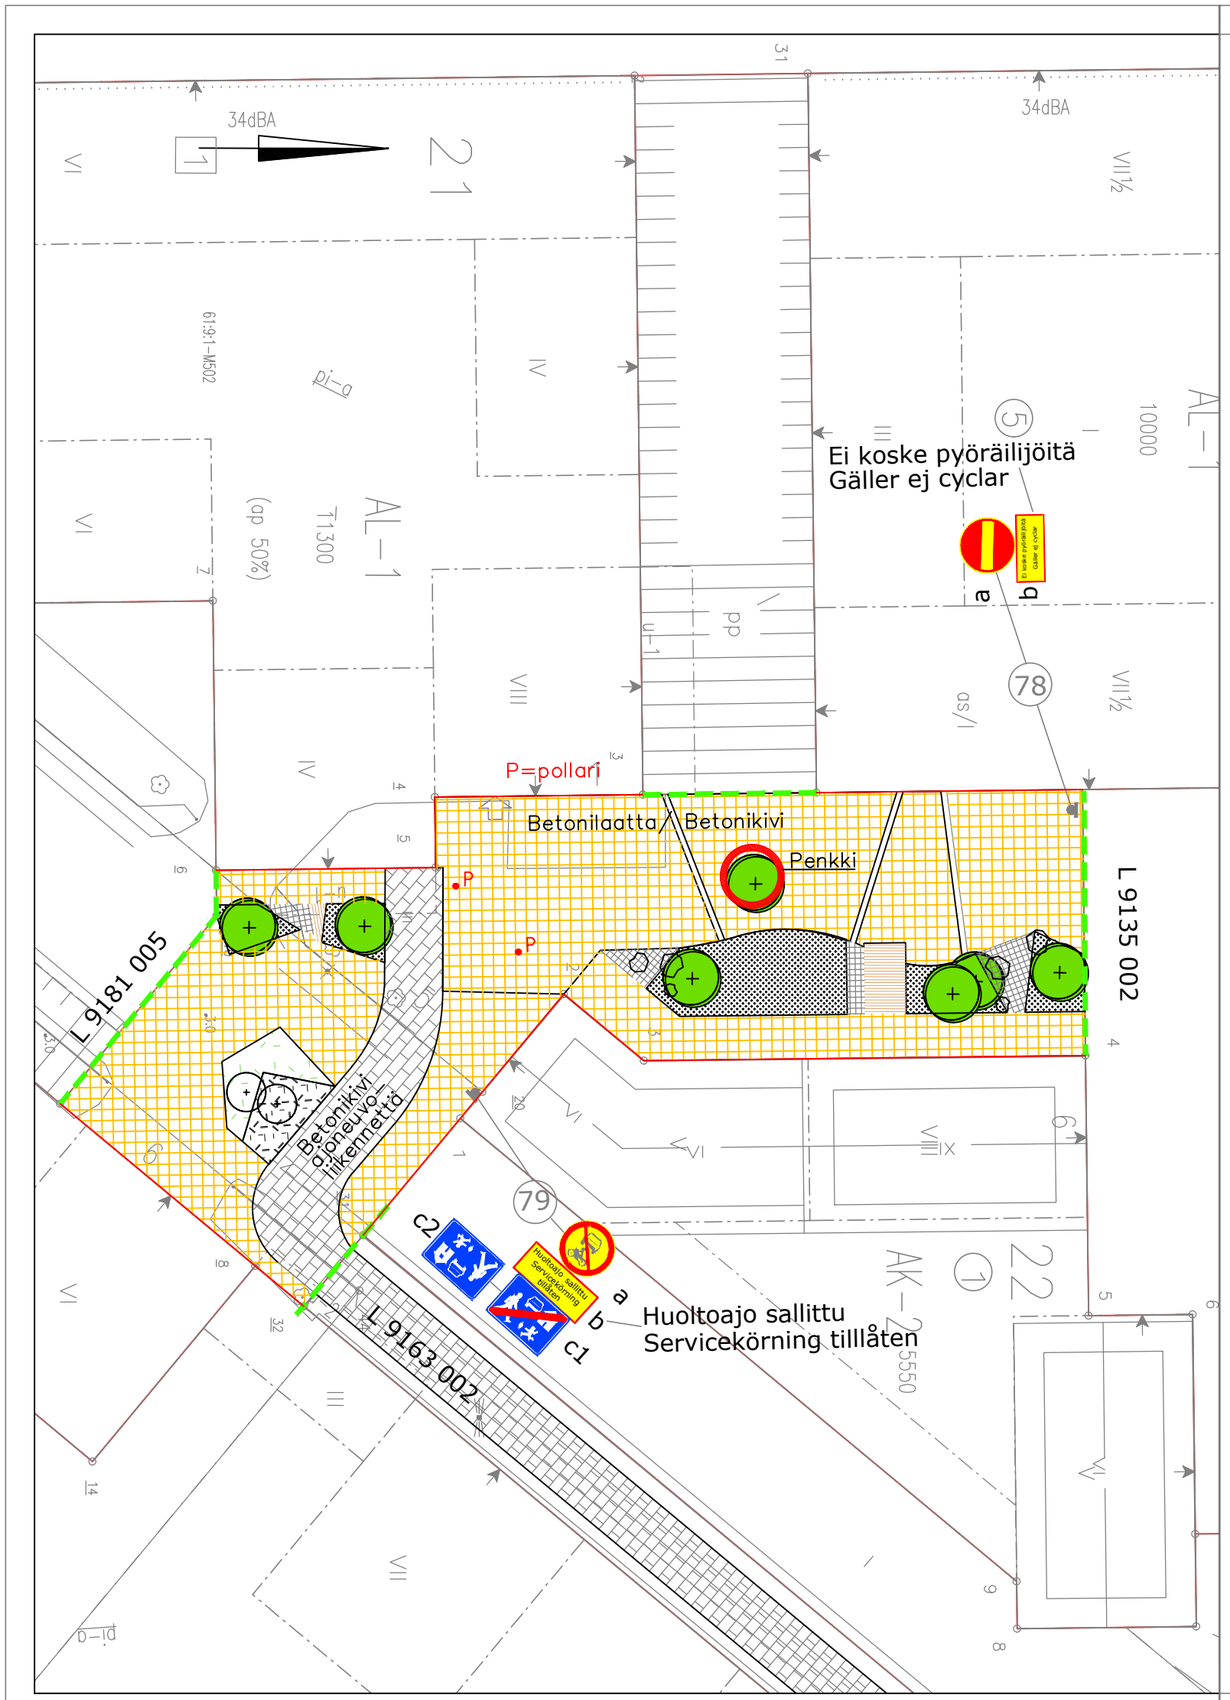

HYVÄKSYNYT:

VIRAN PUOLESTA:

KAUPUNGINOSA: 061 SATAMA

ASEMAKAAVA HYVÄKSYTTY: 14.5.2018 &378

KATULUOKKA:

KORVAA PIIRUSTUKSEN:

KORVAA OSITTAIN PIIRUSTUKSEN:

KORVATTU PIIRUSTUKSELLA:

KORVATTU OSITTAIN PIIRUSTUKSELLA:

Koordinaattijärjestelmät:
Taso X,Y: ETRS-GK23
Korkeus Z: N2000

TUNN.	MUUTOS TAI TÄYDENNYS	PÄIVÄYS	SUUNNIT./PIIRT.	LIIKENNESUUNN.	TARK.

TURUN KAUPUNGIN YMPÄRISTÖTOIMIALA
KAUPUNKISUUNNITTELU
LIIKENNESUUNNITTELUYKSIKKÖ

Puolalankatu 5
20100 Turku
etunimi.sukunimi@turku.fi
puh. 02-330 000
fax 02-230 5050

KOHDE	SISÄLTÖ				
Kreivinaukio	LIIKENNESUUNNITELMA				
SUUNNITTELIJA	PIIRTÄJÄ	TARKASTANUT	TARKASTANUT	MITTAKAAVA	
RAMBOLL/EHEI	RAMBOLL/EHEI	RAMBOLL/PTn	Maija Norava	1:500	
PÄIVÄYS	HYVÄKSYJÄ			PIIRUSTUSNUMERO	MUUTOS
21.5.2021	Matti Salonen			L 9164 002	

RAMBOLL
Ramboll
Joukahaisenkatu 6
20520 Turku

RAMBOLL PIIRUSTUSNUMERO
1510058540_L6