
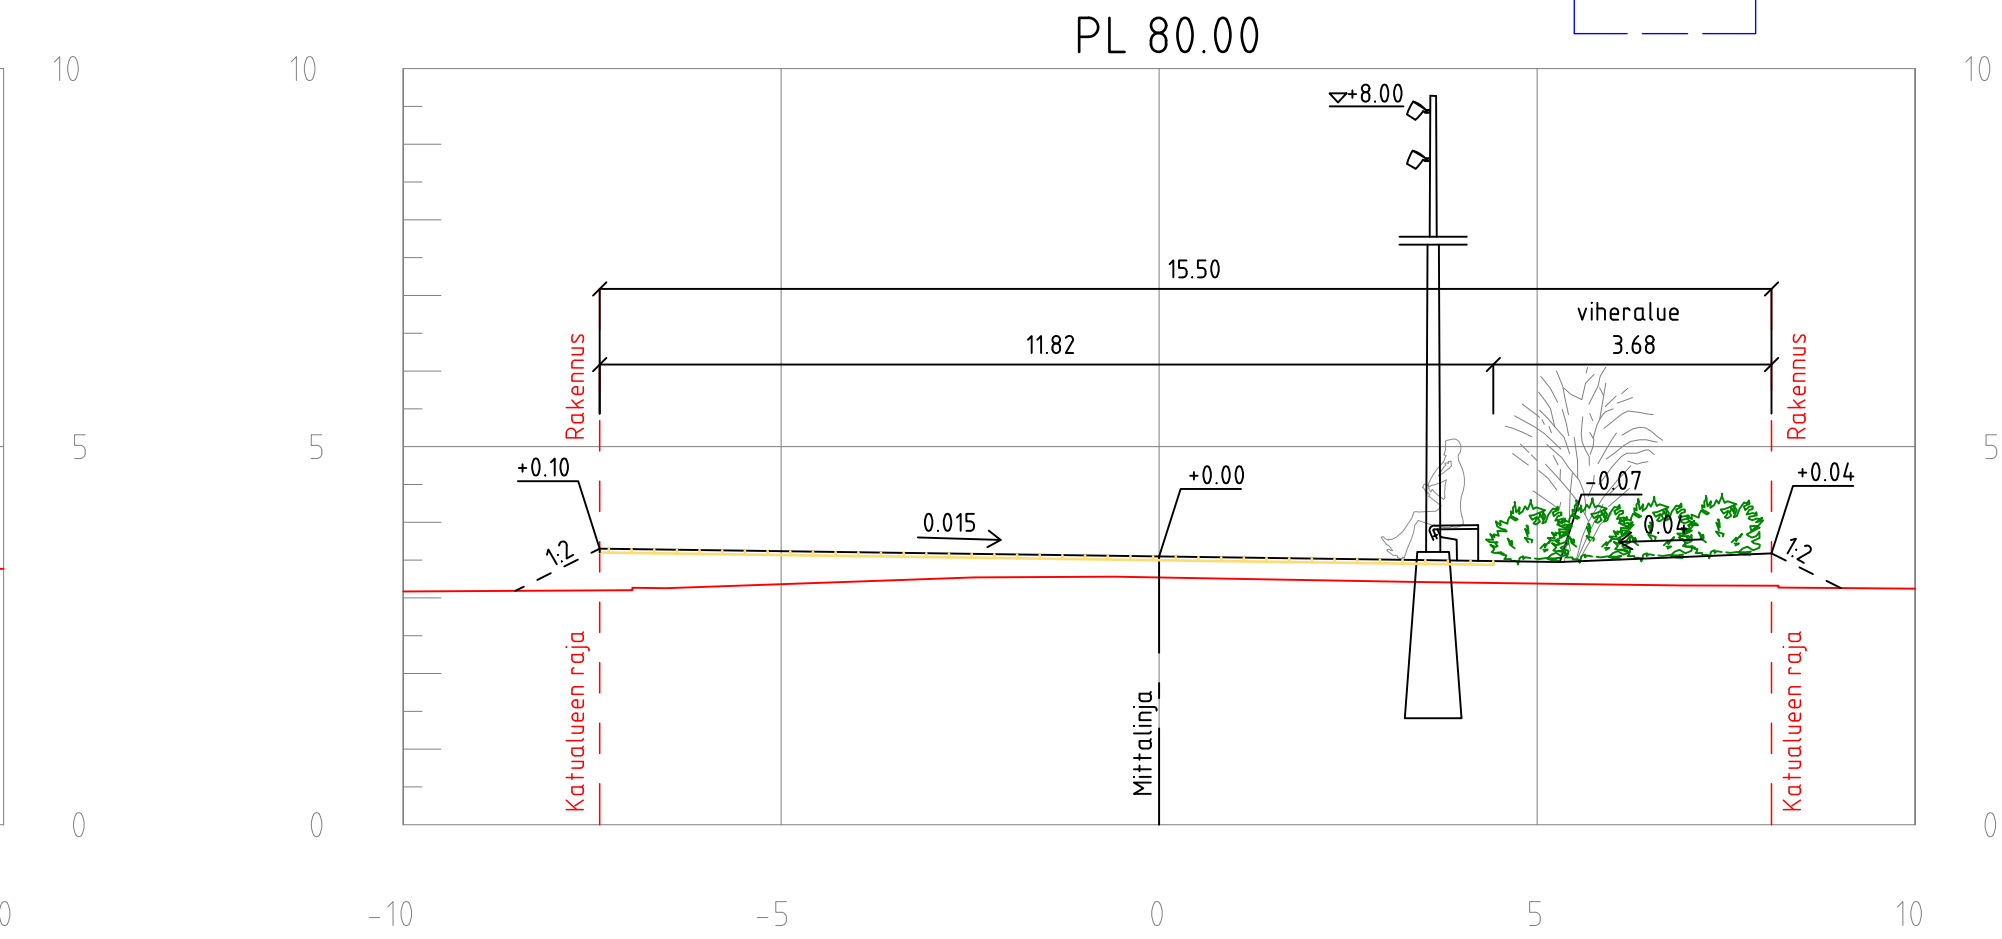


Merkkien selitys:

- kiinteistöraja/katualueenraja
- ▼ sisäänkäynti
- ⊕ suunniteltu hulevesikaivo
- betonilaatta/ -kiveys
- betonikivi
- ⊕ istutettava kasvi
- ⊙ kivi
- istutettava alue
- nurmi
- R roska-astia
- penkki
- luonnonkiviraita
- 3.6 suunniteltu korkeus
- 3.3 nykyinen korkeus
- 3.5 suunniteltu korkeus
- tulvareitti
- ⊗ valaisin
- viitteellinen pelastuspaikka

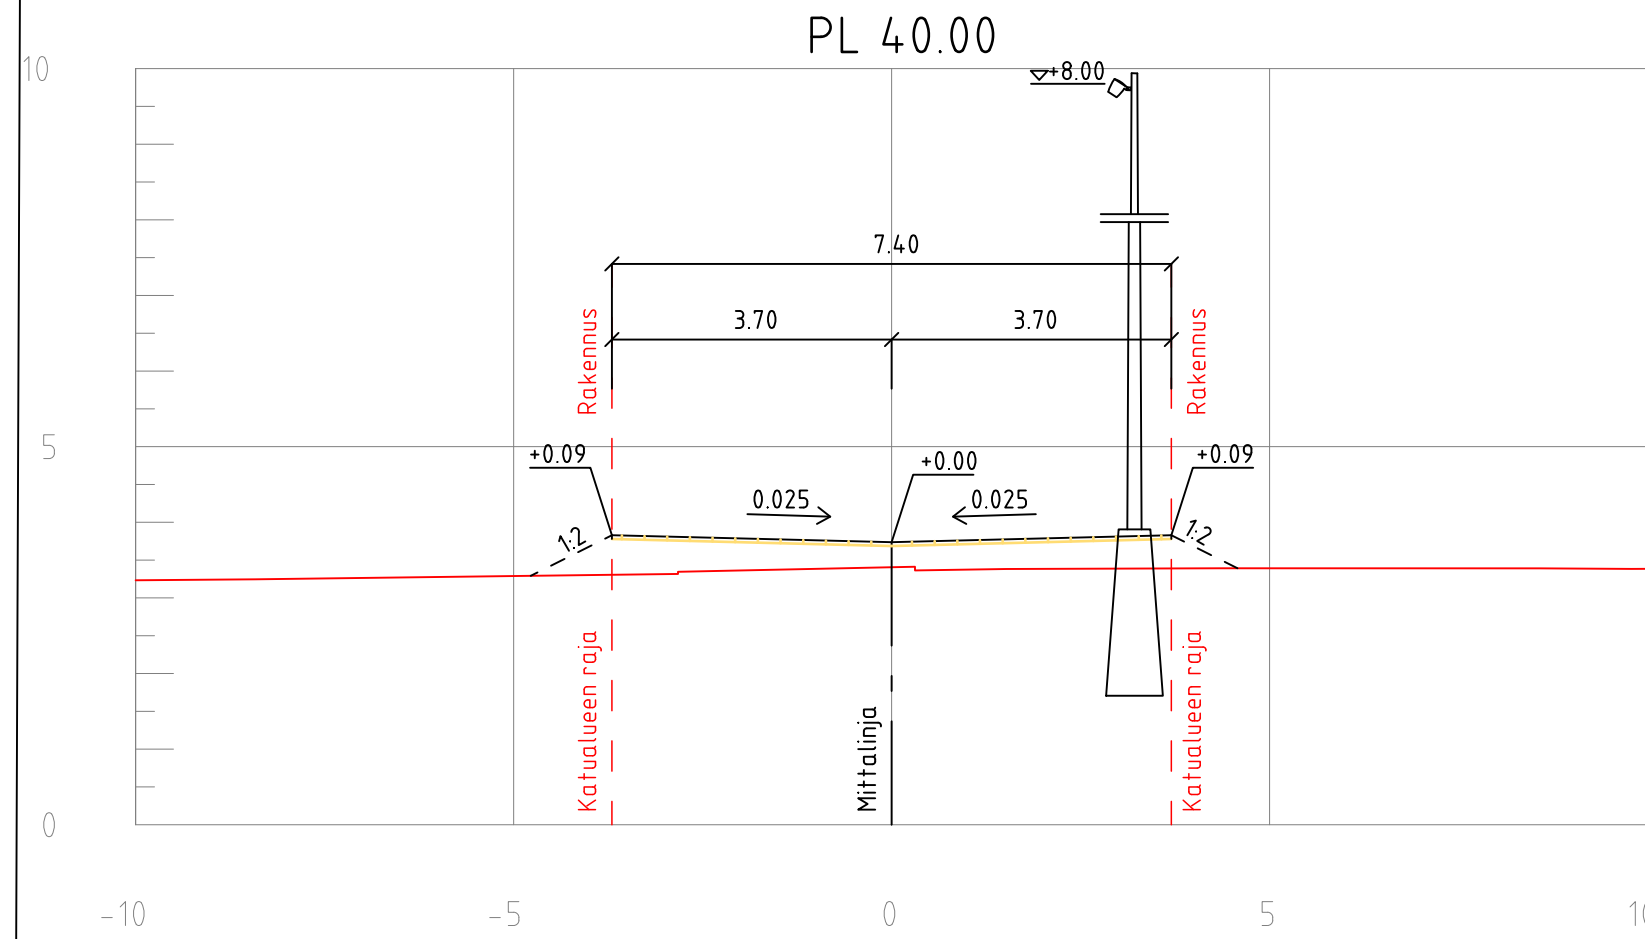

HYVÄKSYNYT:
VIRAN PUOLESTA:

KAUPUNGINOSA: 061 SATAMA
ASEMAKAAVA HYVÄKSYTTY: 853 27/2013
DIAARIONUMERO: 252-2019
LIIKENNESUUNNITELMA: L 9173002
KATULUOKKA:

KORVAA PIIRUSTUKSEN:
KORVAA OSITTAIN PIIRUSTUKSEN:

KORVATTU PIIRUSTUKSELLA:
KORVATTU OSITTAIN PIIRUSTUKSELLA:

Koordinaattijärjestelmät:
Taso X,Y: ETRS-GK23
Korkeus Z: N2000

TUNN.	MUUTOS TAI TÄYDENNYS	PÄIVÄYS	SUUNNIT./PIIRT.	LIIKENNESUUNN.	TARK.
-------	----------------------	---------	-----------------	----------------	-------

TURUN KAUPUNGIN YMPÄRISTÖTOIMIALA
KAUPUNKISUUNNITTELU
SUUNNITTELUYKSIKKÖ

Puolalankatu 5
20100 Turku
etunimi.sukunimi@turku.fi
puh. 02-330 000
fax 02-230 5050

SUUNNITTELIJA RAMBOLL/TuTu		PIIRTÄJÄ RAMBOLL/SKuk	TARKASTANUT RAMBOLL/PTN	TARKASTANUT Joonas Kaskinen	MITTAKAAVA 1:500, 1:100
PÄIVÄYS 20.4.2021	SUUNNITTELUPÄÄLLIKKÖ Kari Linnakoski		PIIRUSTUSNUMERO K 9170 001		MUUTOS
RAMBOLL				RAMBOLL PIIRUSTUSNUMERO 1510058540 K12	