

KAUPUNGINOSA: 061 SATAMA  
ASEMAKAAVA HYVÄKSYTTY: 14.5.2018 &378  
KATULOUKKA:

KORVAA PIIRUSTUKSEN:  
KORVAA OSITTAIN PIIRUSTUKSEN: L 4803 148

KORVATTU PIIRUSTUKSELLA:  
KORVATTU OSITTAIN PIIRUSTUKSELLA:

Koordinaattijärjestelmät:  
Taso X,Y: ETRS-GK23  
Korkeus Z: N2000

| TUNN. | MUUTOS TAI TÄYDENNYS | PAIVÄYS | SUUNNIT./PIIRIT. | LIIKENNESUUNN. | TARK. |
|-------|----------------------|---------|------------------|----------------|-------|
|       |                      |         |                  |                |       |

**TURUN KAUPUNGIN YMPÄRISTÖTOIMIALA**  
**KAUPUNKISUUNNITTELU**  
**LIIKENNESUUNNITTELUYKSIKKÖ**


Puolalankatu 5  
20100 Turku  
etunimi.sukunimi@turku.fi  
puh. 02-330 000  
fax 02-230 5050

|  |                     |
|--|---------------------|
| KOHDE  | SISÄLTO             |
| TUKHOLMANKATU<br>väli: Juhana Herttuan puistikatu-<br>Malin Trällin kuja | LIIKENNESUUNNITELMA |

|                     |                       |                    |              |                         |
|---------------------|-----------------------|--------------------|--------------|-------------------------|
| SUUNNITTELIJA       | PIIRITÄJÄ             | TARKASTANUT        | TARKASTANUT  | MITTAKAAVA              |
| RAMBOLL/<br>PAIVÄYS | RAMBOLL/<br>HYVÄKSYJÄ | RAMBOLL/O. Kulonen | Maija Norava | 1:500                   |
|                     | Matti Salonen         |                    |              | PIIRUSTUSNUMERO         |
|                     |                       |                    |              | L 4803 166              |
|                     |                       |                    |              | RAMBOLL PIIRUSTUSNUMERO |
|                     |                       |                    |              | 1510058540_L4           |

**RAMBOLL** Ramboll  
Joukahaisenkatu 6  
20520 Turku

Opastusmerkkien mitoitus  
tieliikennelain (729/2018) mukaisesti.

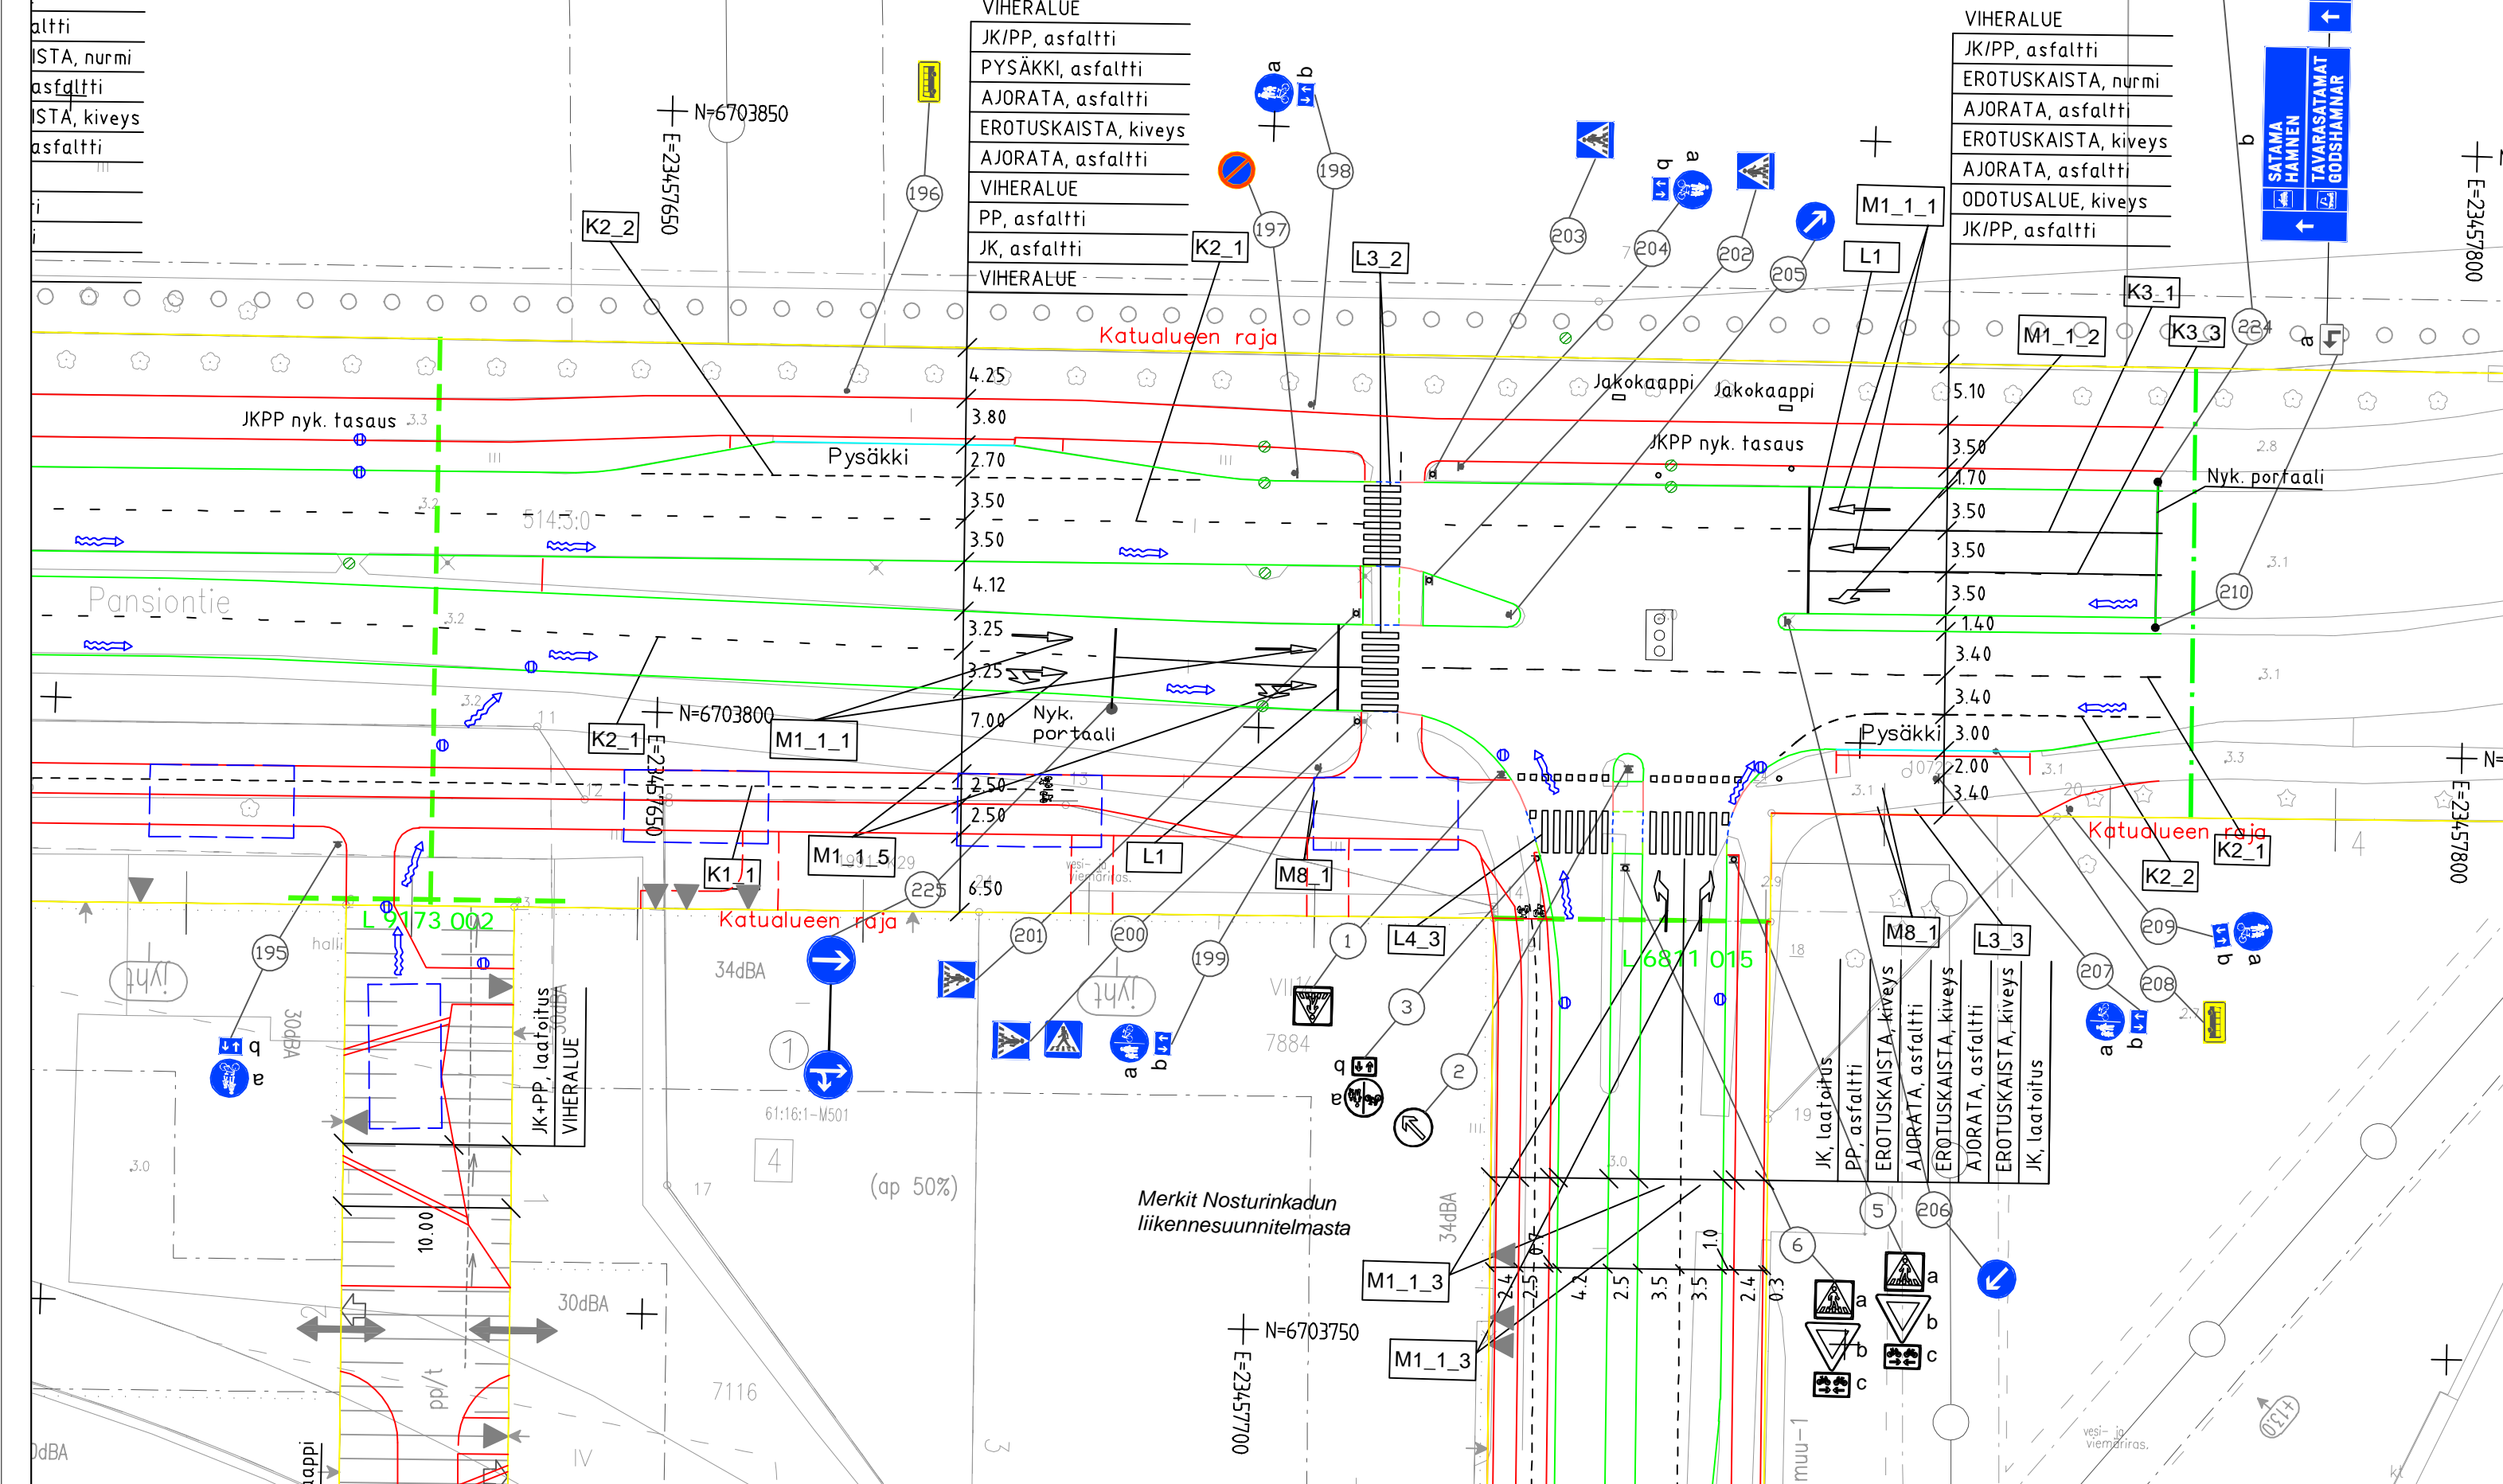

- VIHERALUE
- JK/PP, asfaltti
  - PYSÄKKI, asfaltti
  - AJORATA, asfaltti
  - EROTUSKAISTA, kiveys
  - AJORATA, asfaltti
  - VIHERALUE
  - PP, asfaltti
  - JK, asfaltti
  - VIHERALUE

- VIHERALUE
- JK/PP, asfaltti
  - EROTUSKAISTA, nurmi
  - AJORATA, asfaltti
  - EROTUSKAISTA, kiveys
  - AJORATA, asfaltti
  - ODOTUSALUE, kiveys
  - JK/PP, asfaltti

HYVÄKSYNYT:  
VIRAN PUOLESTA:

KAUPUNGINOSA: 061 SATAMA  
ASEMAKAAVA HYVÄKSYTTY: 14.5.2018 &378  
KATULUOKKA:

KORVAA PIIRUSTUKSEN:  
KORVAA OSITTAIN PIIRUSTUKSEN: L 4308 148

KORVATTU PIIRUSTUKSELLA:  
KORVATTU OSITTAIN PIIRUSTUKSELLA:

Koordinaattijärjestelmät:  
Taso X,Y: ETRS-GK23  
Korkeus Z: N2000

| TUNN. | MUUTOS TAI TÄYDENNYS | PAIVÄYS | SUUNNIT./PIIRT. | LIIKENNESUUNN. | TARK. |
|-------|----------------------|---------|-----------------|----------------|-------|
|       |                      |         |                 |                |       |

**TURUN KAUPUNGIN YMPÄRISTÖTOIMIALA**  
**KAUPUNKISUUNNITTELU**  
**LIIKENNESUUNNITTELUYKSIKKÖ**

Puolalankatu 5  
20100 Turku  
etunimi.sukunimi@turku.fi  
puh. 02-330 000  
fax 02-230 5050

|  |  |                                       |                             |  |
|--|--|---------------------------------------|-----------------------------|--|
| KOHDE<br><b>TUKHOLMANKATU</b><br>väli: Malin Trällin kuja - Nosturinkatu |  | SISÄLTÖ<br><b>LIIKENNESUUNNITELMA</b> |                             |  |
| SUUNNITTELIJA<br>RAMBOLL/<br>PAIVÄYS                                     | PIIRTÄJÄ<br>RAMBOLL/<br>HYVÄKSYJÄ<br>Matti Salonen | TARKASTANUT<br>RAMBOLL/O. Kulonen     | TARKASTANUT<br>Maija Norava | MITTAKAAVA<br>1:500<br>PIIRUSTUSNUMERO<br><b>L 4803 170</b><br>RAMBOLL PIIRUSTUSNUMERO<br><b>1510058540_L4</b> |