



KORTTELIALUEEN HULEVESIEN LIITOSTYYPPI NR0 1.

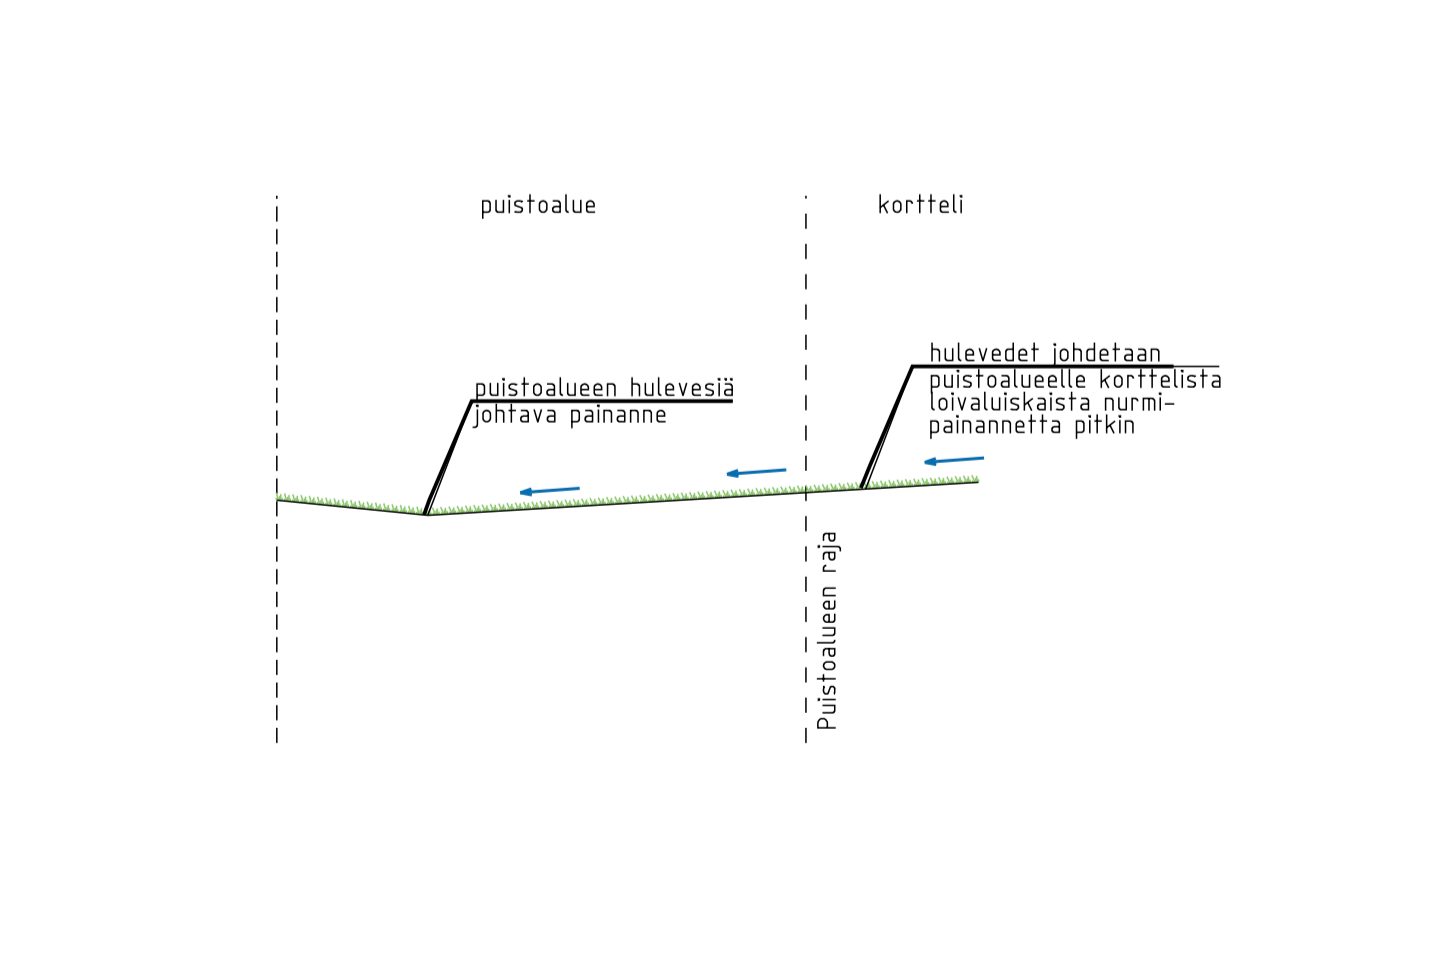

KORTTELIALUEEN HULEVESIEN LIITOSTYYPPI NR0 3.

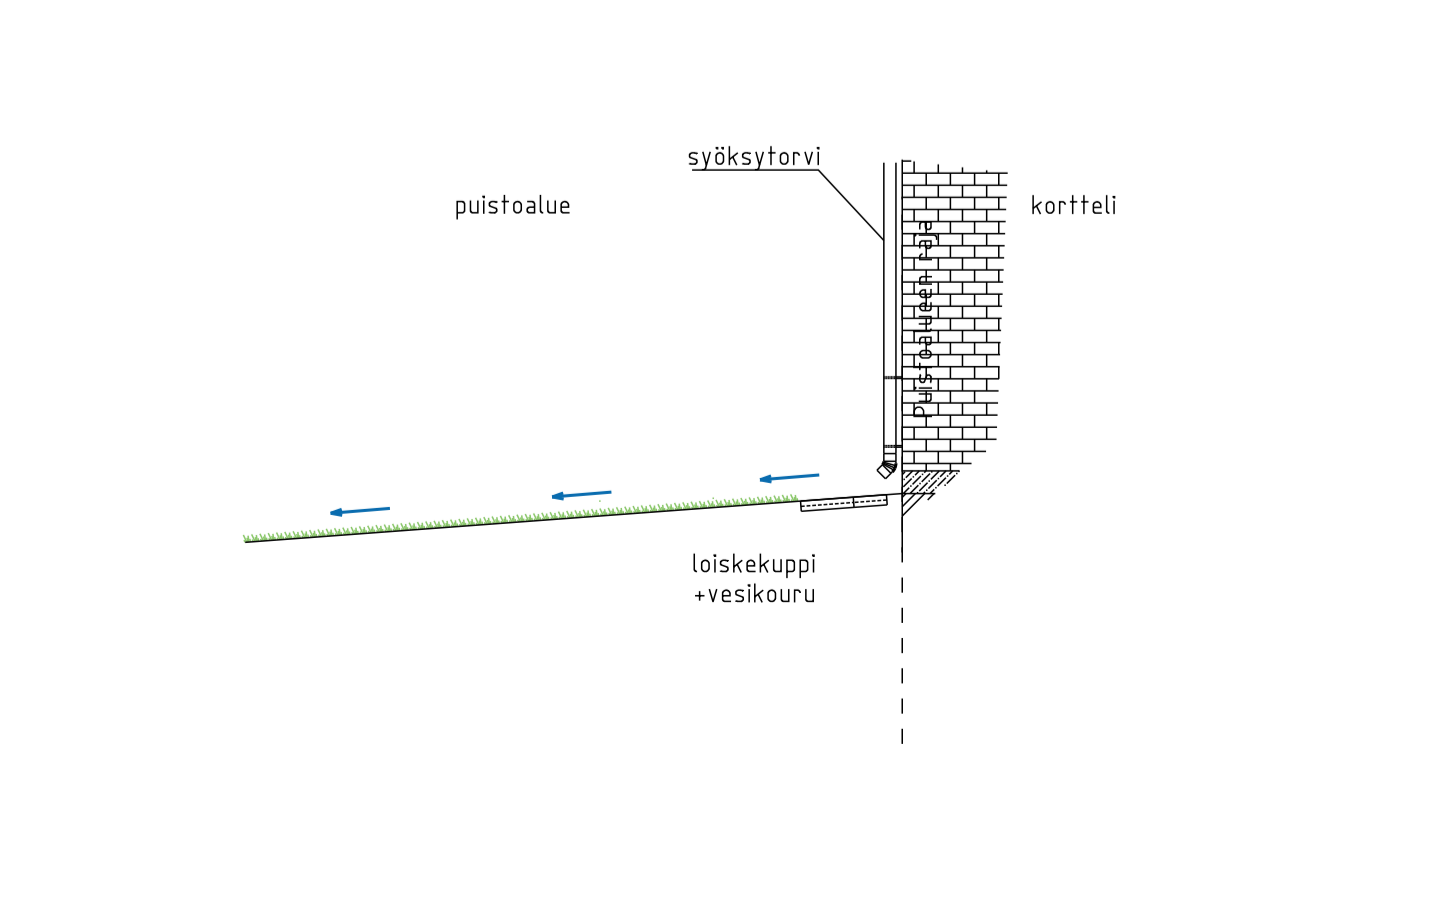

PIIRUSTUSMERKINNÄT

- Suunnittelualan raja
- Betonkiveys Satamakadulla
- Luonnonkiveys oleskelualueella
- Kenttäkiveys rummun päässä
- Kivituha
- Pyöreärakeinen kivi eli singeli uoman pohjalla
- Istutettava puu
- Istutusalue, pensaita, perennoja, heiniä ja sipulikkukia
- Nurmi
- Dynaaminen istutusalue 'hiltty'
- Suuri maakivi hulevesipainanteessa
- Maastonmuotoilu
- Penkki
- Kalusteet oleskelualueella
- Roska-astia
- Valaisin, korkeus 4m
- Hulevesipainanteen pohja ja veden virtausuunta
- Korttelin hulevesien liittymiskohta puistossa, liittöstyypit 1 ja 3, sijainti viitteellinen
- Kupukaivo
- Hulevesirumpu ja rummunnää
- Viitteellinen hulevesirumpu
- Viitteellinen korttelin hulevesiä ohjaava painanne, istutusalueella kiveys uomassa
- Korttelin hulevesiä ohjaavan painanteen sidottu kiveyspinta
- Suunniteltu korkokuluma

HYVÄKÄYTTÖ: UPMAN PUOLESTA:

KUUNTYTARENALLA: 061 SATAMA  
ASEMAKAVAN HYVÄKÄYTTÖB53 27/2013

OSAMONNUMERO: 252-2019  
LEIKKAUSNUMERO: 1

KOPIAA PERUSTUKSEN: KOKOAA OOSTAIN PERUSTUKSEN:

KOINNETTU PERUSTUKSELLA: KOINNETTU OOSTAIN PERUSTUKSELLA:

Koordinaattijärjestelmä: Taso X,Y: ETRS-GK23  
Korkeus Z: N2000

TURUN KAUPUNGIN YMPÄRISTÖTOIMIALA  
KAUPUNKISUUNNITTELU  
SUUNNITTELUKSIKIKKO

HOVIVÄENPUISTO, TURNAJAISPOLKU  
väli: Kuuntyt-tärenallas-Satakadun  
SATAMAKATU

PIRUSTUSSUUNNITTELMAN  
KATUSUUNNITTELMAN

SIKÄT: 1:200, 1:100  
PIRUSTUSKORKEUS: W 9181 003

RAMBÖLL