


Tyyppipoikkileikkaus 1:100

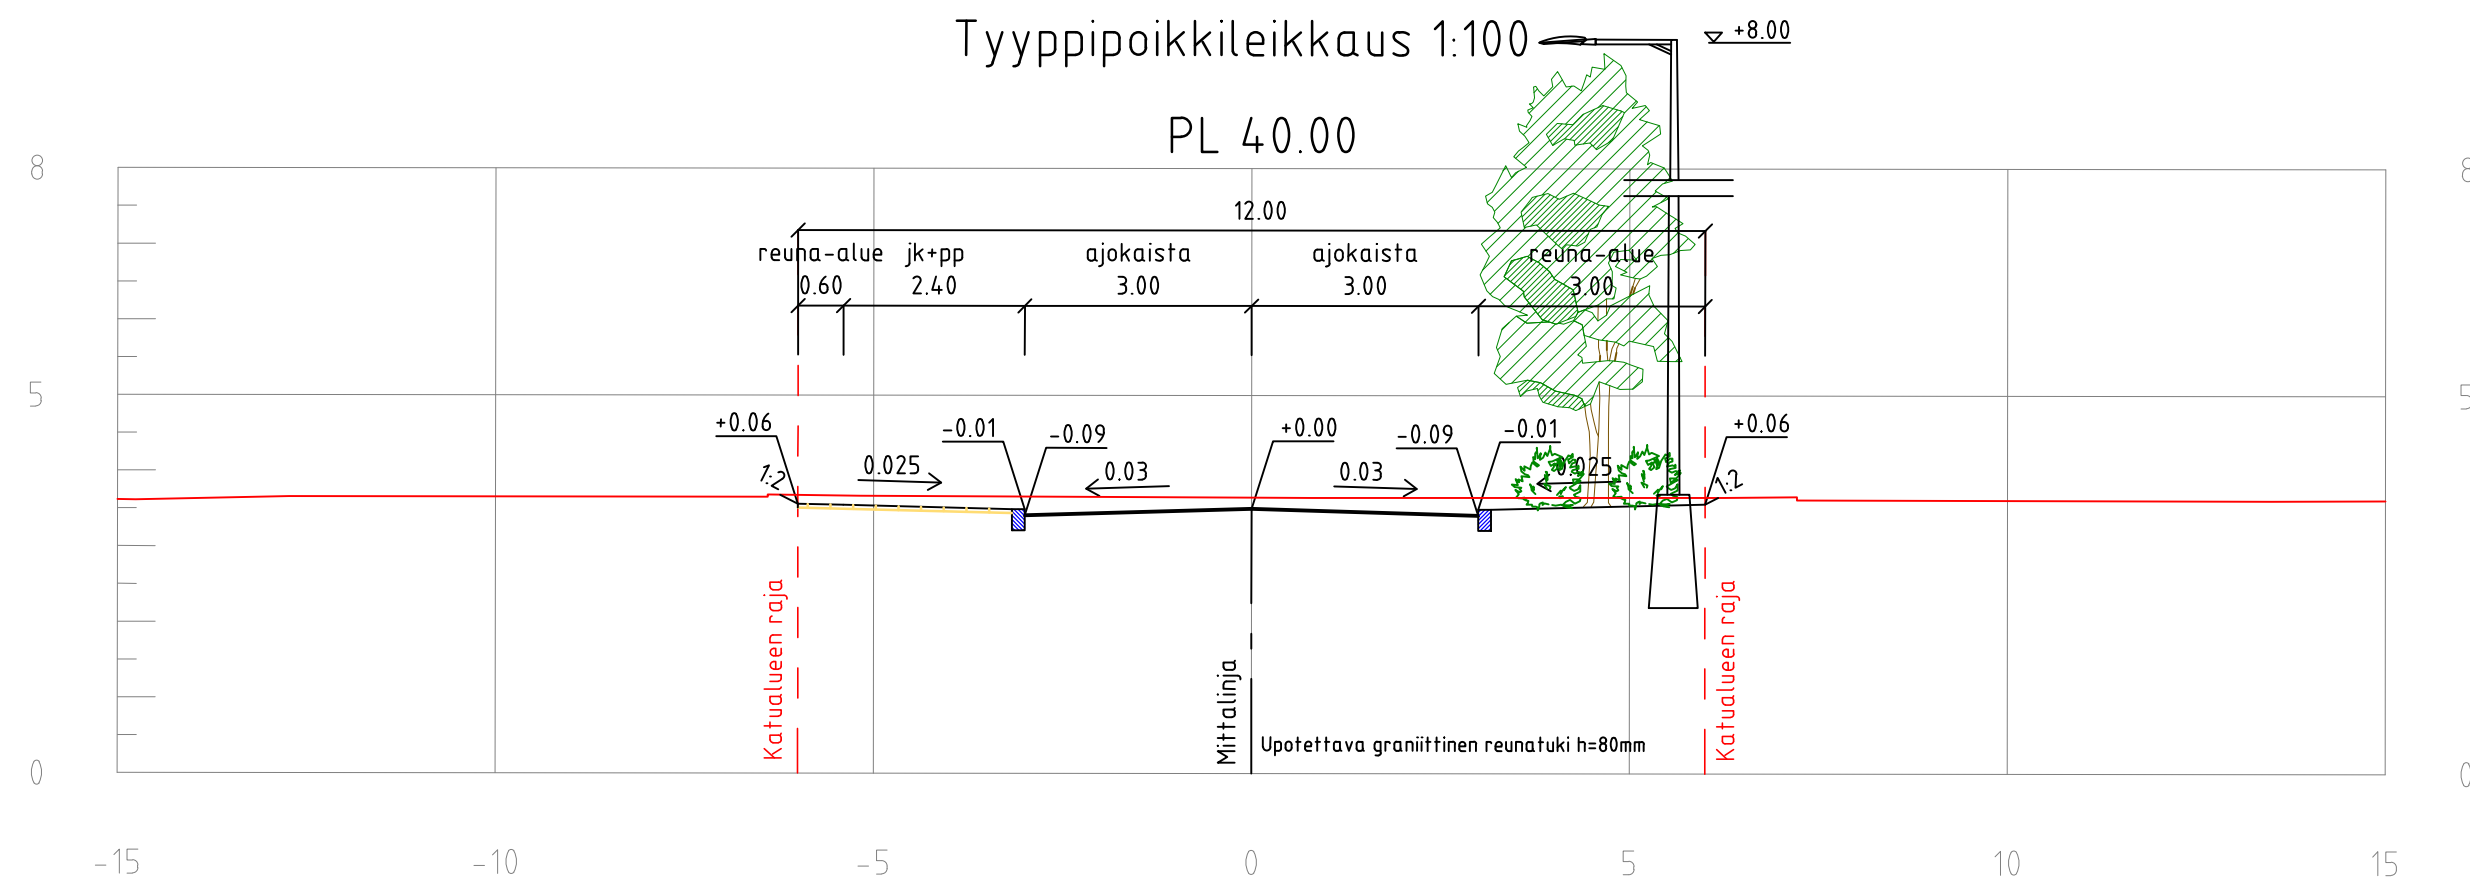

HYVÄKSYNYT:  
VIRAN PUOLESTA:

KAUPUNGINOSA: 061 SATAMA  
ASEMAKAAVA HYVÄKSYTTY: 853 27/2013  
DIAARIONUMERO: 252-2019  
LIIKENNESUUNNITELMA:  
KATULUOKKA:

KORVAA PIIRUSTUKSEN:  
KORVAA OSITTAIN PIIRUSTUKSEN:

KORVATTU PIIRUSTUKSELLA:  
KORVATTU OSITTAIN PIIRUSTUKSELLA:

Koordinaattijärjestelmät:  
Taso X,Y: ETRS-GK23  
Korkeus Z: N2000

TUNN.	MUUTOS TAI TÄYDENNYS	PÄIVÄYS	SUUNNIT./PIIRT.	LIIKENNESUUNN.	TARK.
-------	----------------------	---------	-----------------	----------------	-------

TURUN KAUPUNGIN YMPÄRISTÖTOIMIALA  
**KAUPUNKISUUNNITTELU**  
SUUNNITTELUYKSIKKÖ

Puolalankatu 5  
20100 Turku  
etunimi.sukunimi@turku.fi  
puh. 02-330 000  
fax 02-230 5050

KOHDE	SISÄLTO				
HOVINEIDOKATU	KATUSUUNNITELMA				
SUUNNITTELIJA	PIIRTÄJÄ	TARKASTANUT	TARKASTANUT	MITTAKAAVA	
RAMBOLL/TuTu	RAMBOLL/SKuk	RAMBOLL/PTuo	Joonas Kaskinen	1:500, 1:100	
PÄIVÄYS	HYVÄKSYJÄ	PIIRUSTUSNUMERO			MUUTOS
13.1.2021	Kari Linnakoski	K 9165 001			
RAMBOLL				RAMBOLL PIIRUSTUSNUMERO	
Ramboll Savilahdentie 6 70210 Kuopio				1510058540 K5	