


### Merkkien selitys:

- kiinteistöraja/katualueenraja
- ▼ sisäänkäynti
- suunniteltu hulevesikaivo
- betonilaatta/ -kiveys
- 3.6  
3.8 suunniteltu korkeus  
nykyinen korkeus
- 3.7 suunniteltu korkeus
- tulareitti
- ◊ valaisin

Tyypipikkileikkaus 1:100

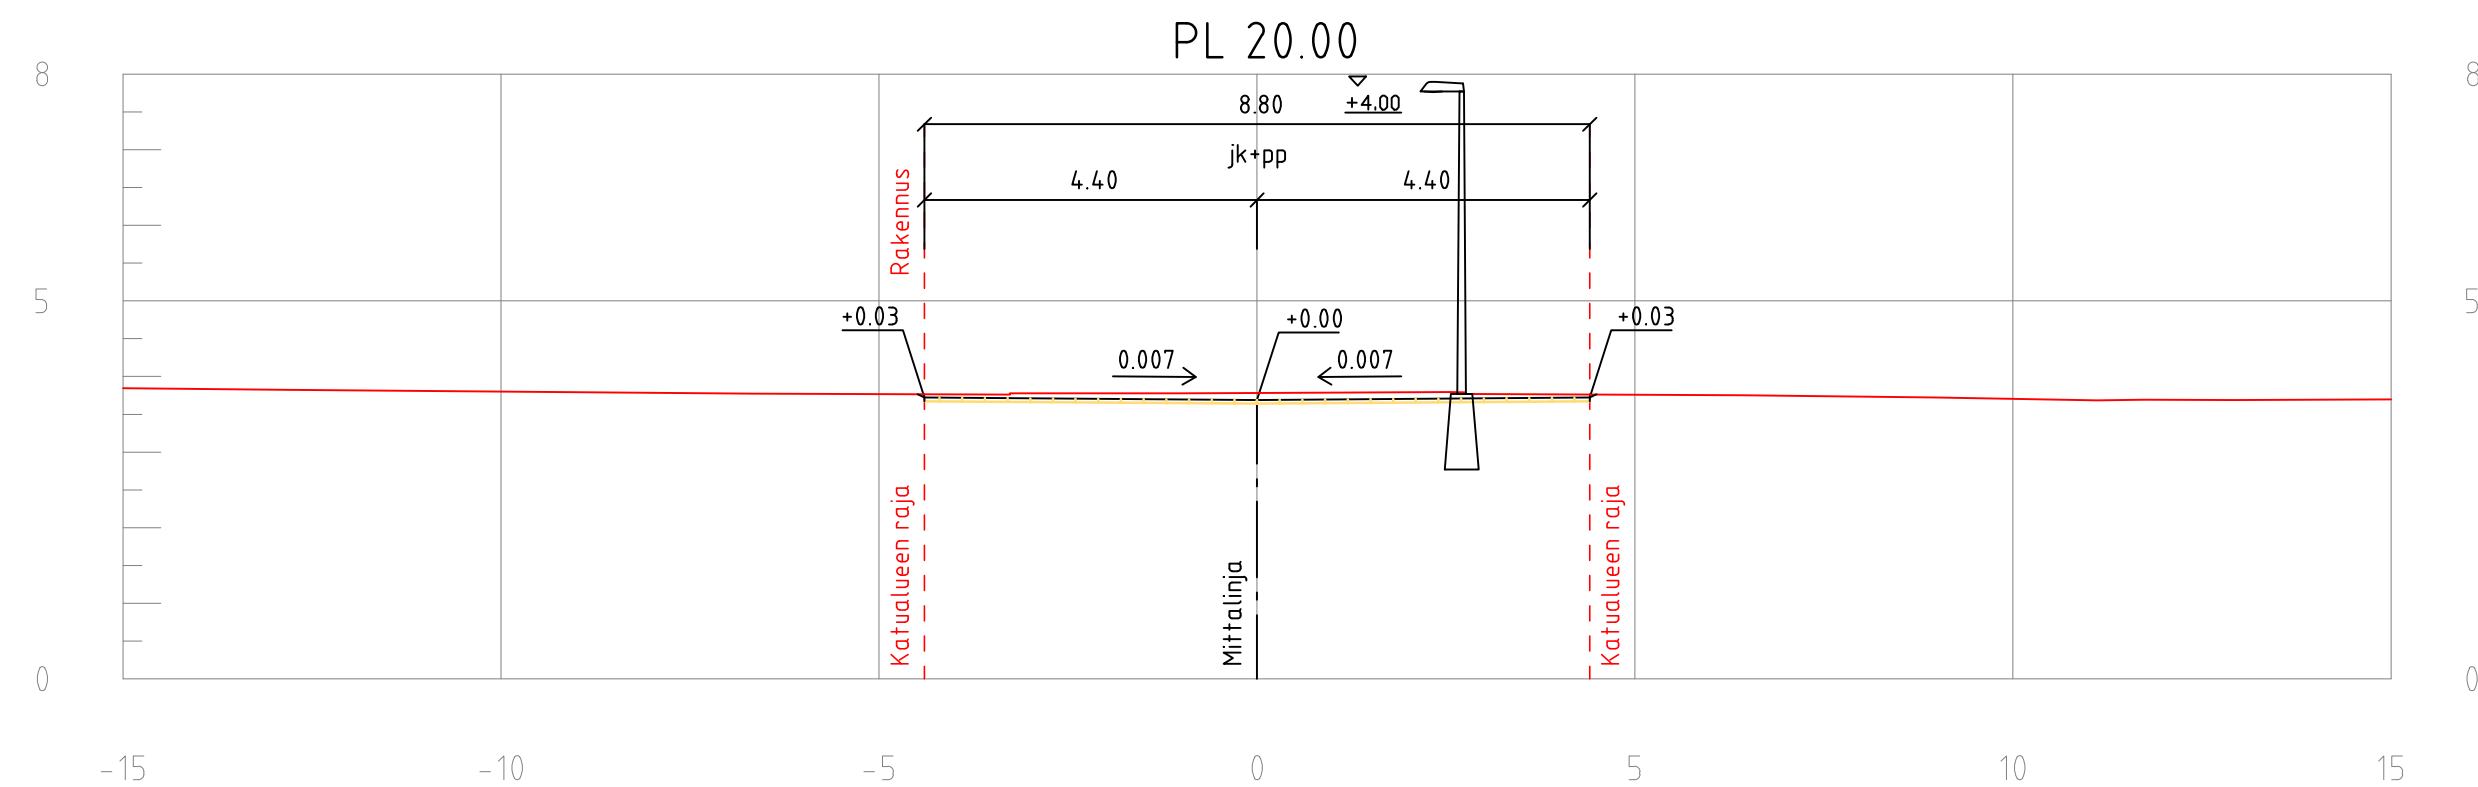

HYVÄKSYNYT:  
VIRAN PUOLESTA:

KAUPUNGINOSA: 061 SATAMA  
ASEMAKAAVA HYVÄKSYTTY: 853 27/2013  
DIAARIONUMERO: 252-2019  
LIIKENNESUUNNITELMA:  
KATULUOKKA:

KORVAA PIIRUSTUKSEN:  
KORVAA OSITTAIN PIIRUSTUKSEN:

KORVATTU PIIRUSTUKSELLA:  
KORVATTU OSITTAIN PIIRUSTUKSELLA:

Koordinaattijärjestelmät:  
Taso X,Y: ETRS-GK23  
Korkeus Z: N2000

TUNN.	MUUTOS TAI TÄYDENNYS	PÄIVÄYS	SUUNNIT./PIIRT.	LIIKENNESUUNN.	TARK.
-------	----------------------	---------	-----------------	----------------	-------

TURUN KAUPUNGIN YMPÄRISTÖTOIMIALA  
**KAUPUNKISUUNNITTELU**  
SUUNNITTELUYKSIKKÖ

Puolalankatu 5  
20100 Turku  
etunimi.sukunimi@turku.fi  
puh. 02-330 000  
fax 02-230 5050

KOHDE <b>HOVINEIDONKUJA</b>		SISÄLTÖ <b>KATUSUUNNITELMA</b>			
--------------------------------	--	-----------------------------------	--	--	--

SUUNNITTELIJA RAMBOLL/TuTu	PIIRTÄJÄ RAMBOLL/SKuk	TARKASTANUT RAMBOLL/PTuo	TARKASTANUT Joonas Kaskinen	MITTAKAAVA <b>1:500, 1:100</b>
PÄIVÄYS 13.1.2021	HYVÄKSYJÄ Kari Linnakoski			PIIRUSTUSNUMERO <b>K 9166 001</b>

<b>RAMBOLL</b>	Ramboll Savilahdentie 6 70210 Kuopio	RAMBOLL PIIRUSTUSNUMERO <b>1510058540 K6</b>
----------------	--	---