
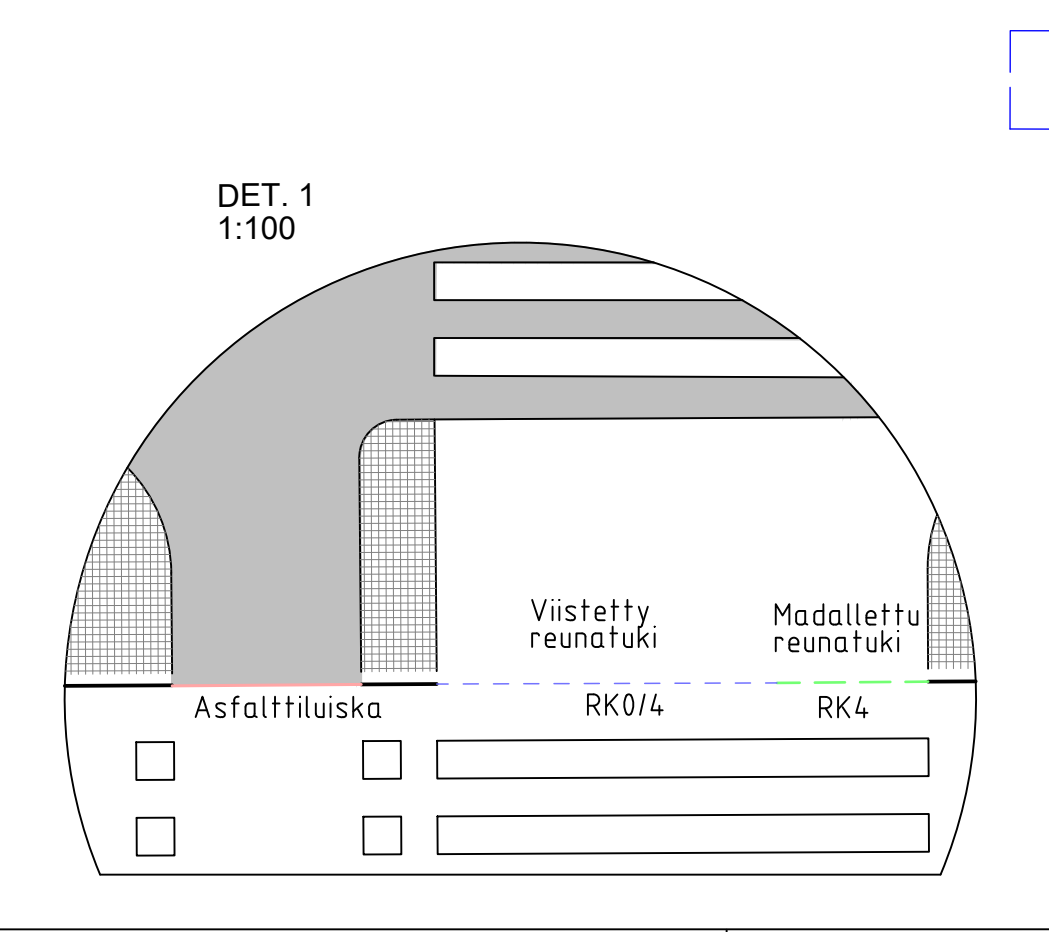
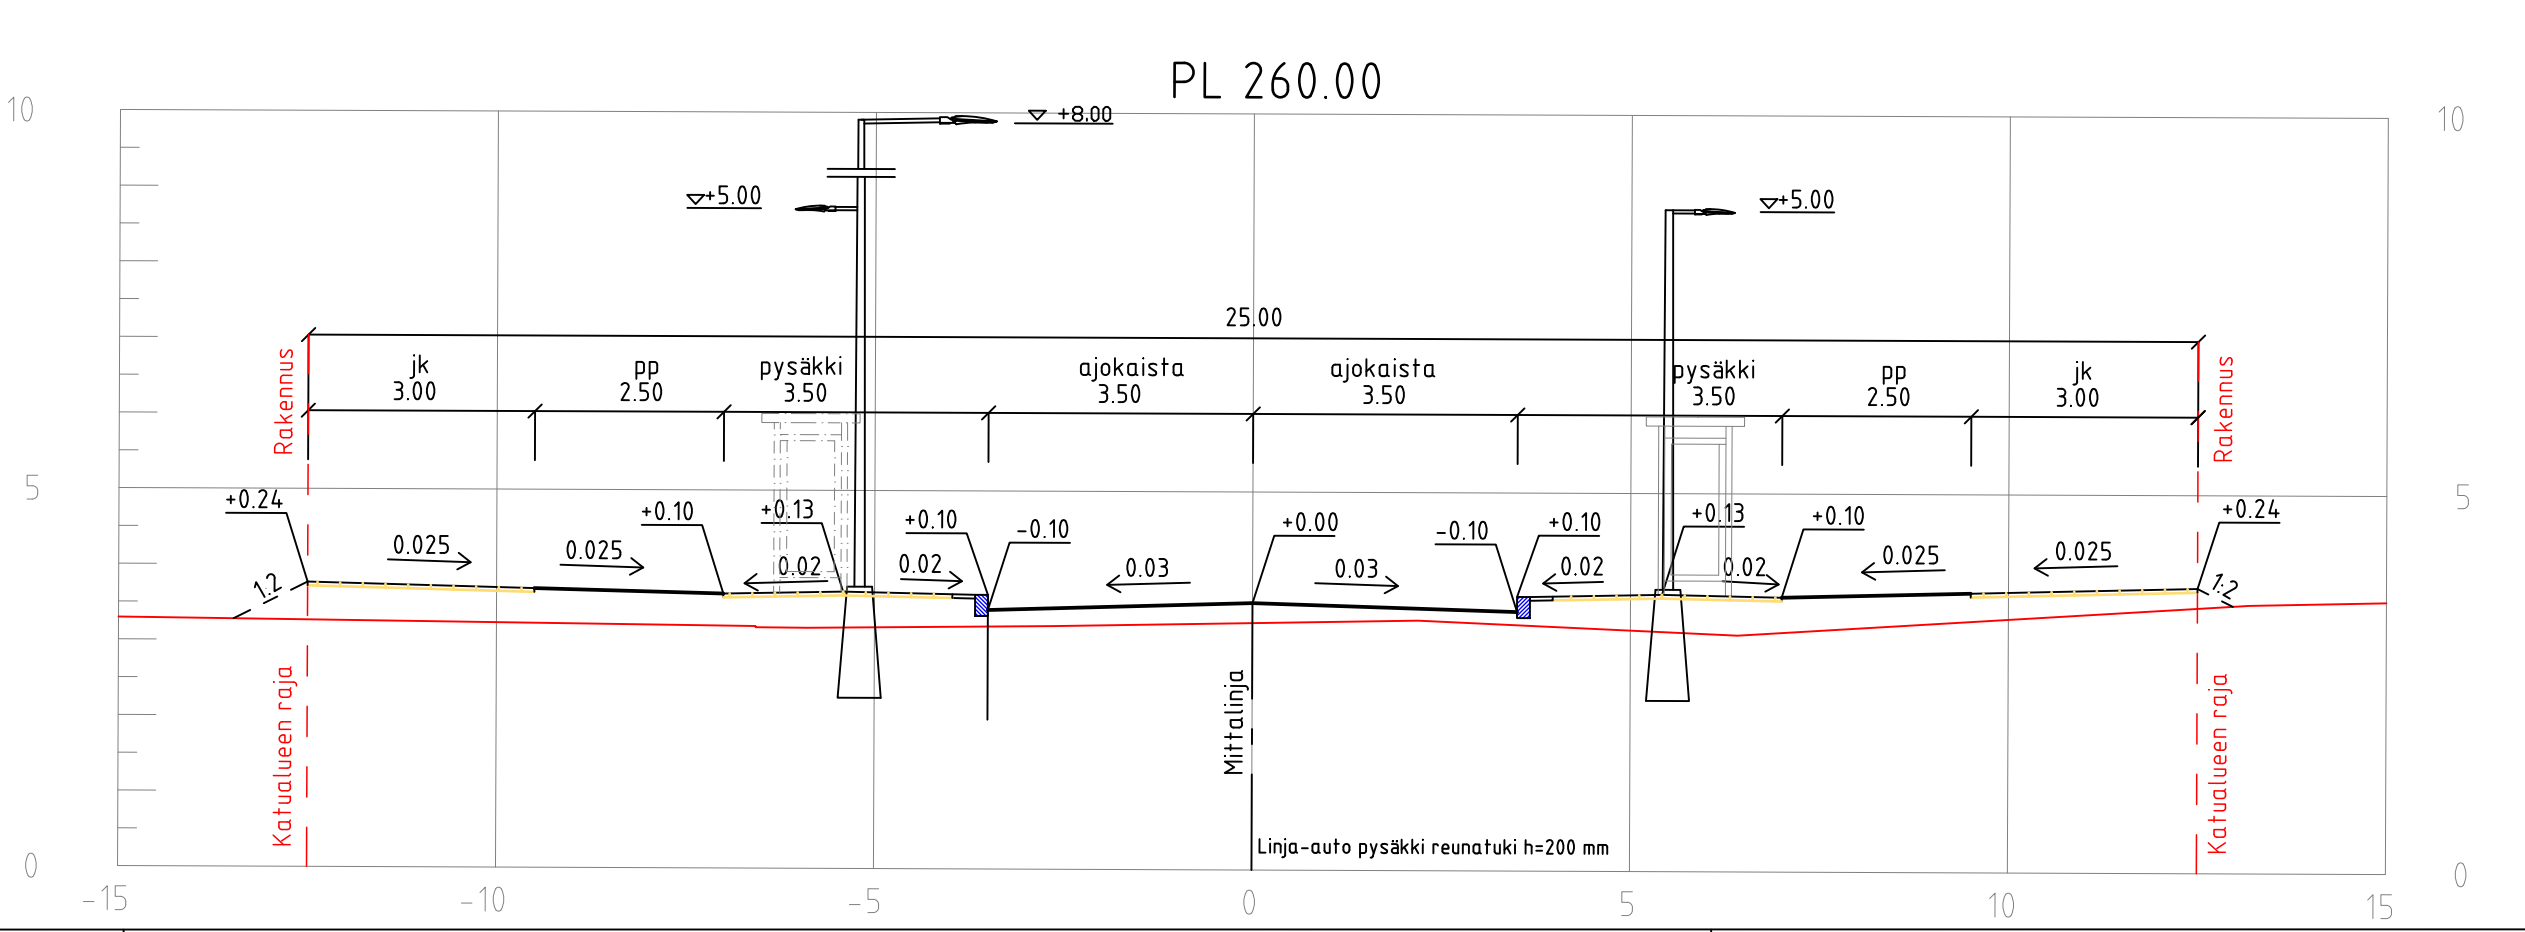


- ### Merkkien selitys:
- kiinteistöraja/katualueenraja
 - ▼ sisäänkäynti
 - graniittinen reunatuki h=120 mm (pysäkki h=200 mm)
 - - - graniittinen madallettu reunatuki h=40 mm
 - - - graniittinen viistetty reunatuki
 - asfalttiluiska
 - asfaltti ajorata / asfaltti pp-väylä
 - betonilaatta/ -kiveys
 - noppakivi
 - ⊕ istutettava puu
 - istutettava alue
 - ⊕ 3.5 suunniteltu korkeus
 - ⊕ 3.0 nykyinen korkeus
 - 3.2 suunniteltu korkeus
 - ➡ suunniteltu hulevesikaivo / läpivirtaava kitakansi
 - ➡ tulvareitti
 - valaisin
 - taite
 - viitteellinen pelastuspaikka

HYVÄKSYNYT:					
VIRAN PUOLESTA:					
KAUPUNGINOSA:	061 SATAMA				
ASEMAKAAVA HYVÄKSYTTY:	853 27/2013				
DIARAIONUMERO:	252-2019				
LIKENNESUUNNITELMA:	L 9168002				
KATULLOKKA:					
KORVAA PIIRUSTUKSEN:					
KORVAA OSITTAIN PIIRUSTUKSEN:					
KORVATTU PIIRUSTUKSELLA:					
KORVATTU OSITTAIN PIIRUSTUKSELLA:					
Koordinaattijärjestelmät:					
Taso X,Y:	ETRS-GK23				
Korkeus Z:	N2000				
TUNN.	MUUTOS TAI TÄYDENNYS	PAIVÄYS	SUUNNIT./PIIRT.	LIKENNESUUNN.	TARK.

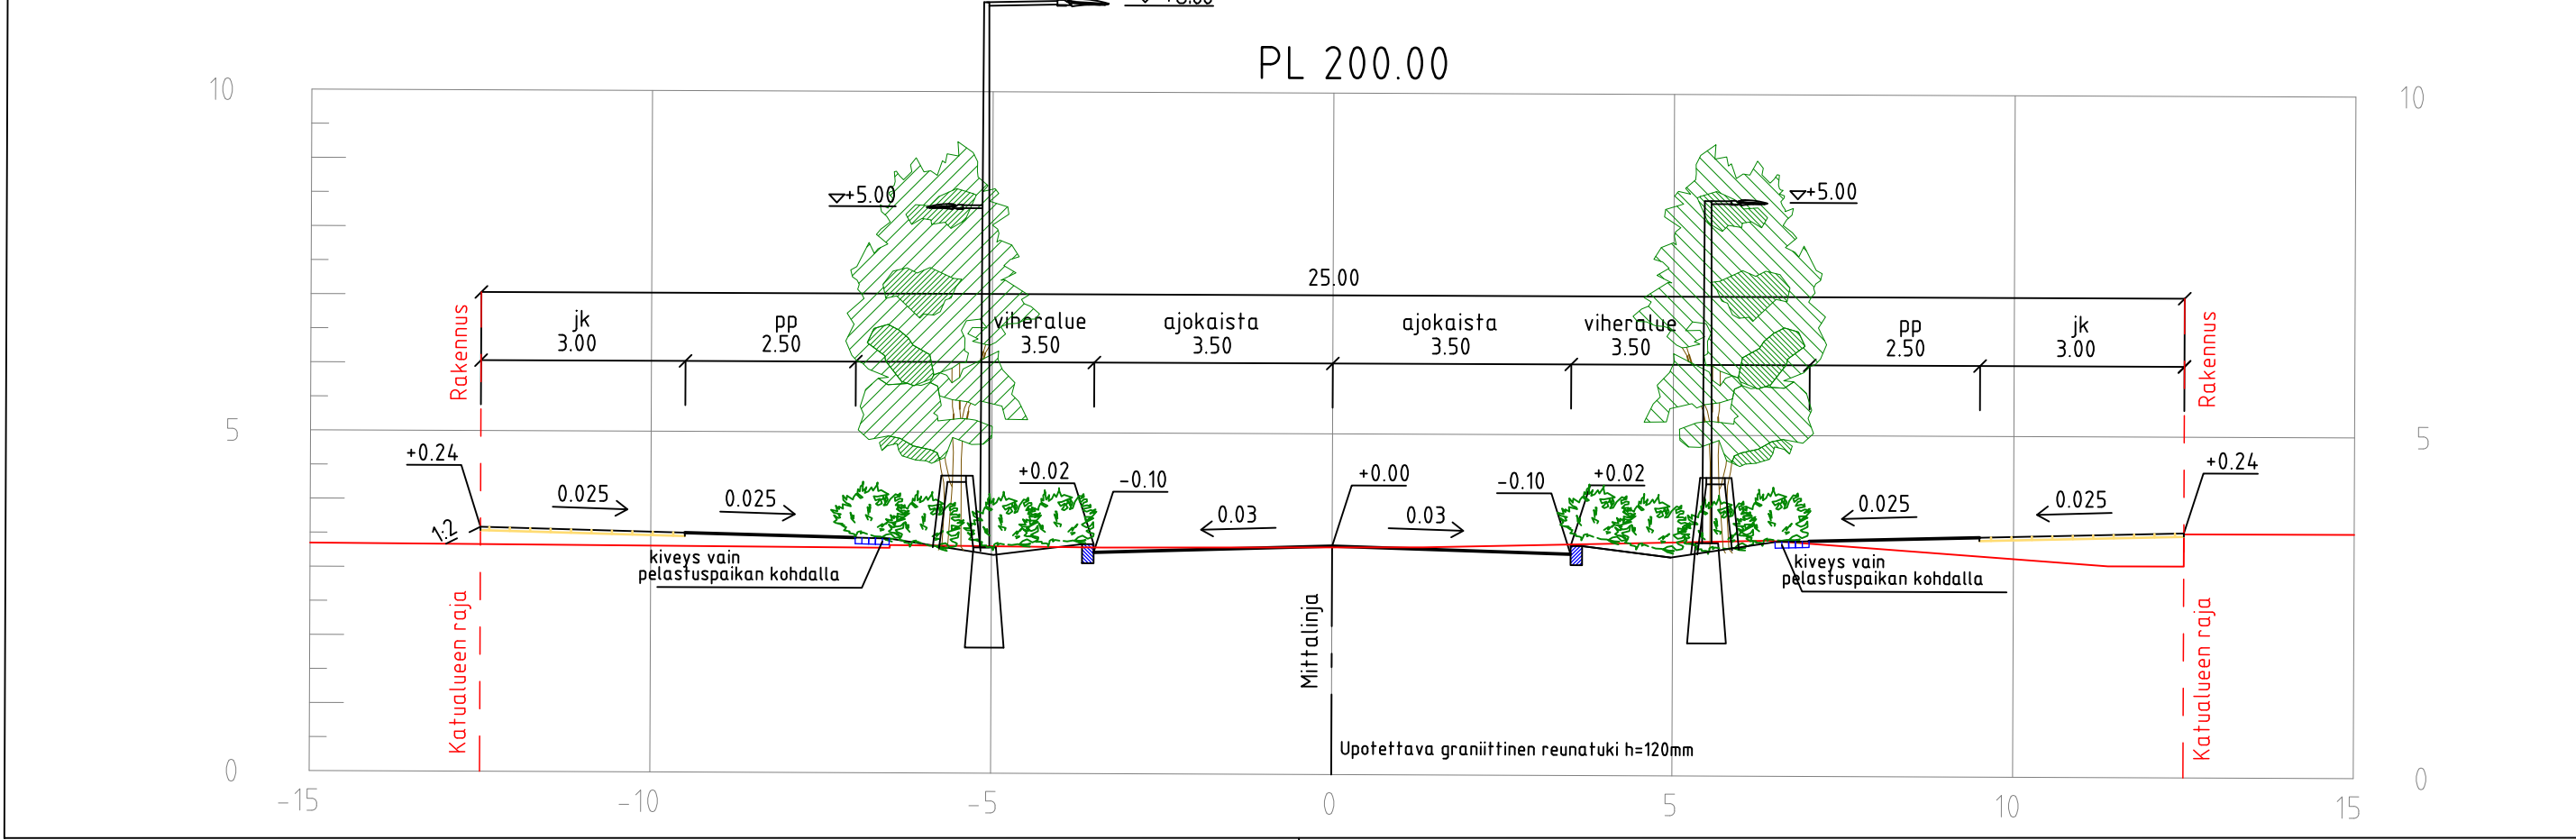

TURUN KAUPUNGIN YMPÄRISTÖTOIMIALA		Puolalanenkatu 5 20100 Turku etunimi.sukunimi@turku.fi puh. 02-330 000 fax 02-230 5050	
KAUPUNKISUUNNITTELU		SUUNNITTELUYKSIKKÖ	
KOHDE	KOLMEN KATARIINAN BULEVARDI		
SISÄLTÖ	KATUSUUNNITELMA		
SUUNNITTELIJA	PIIRTAJA	TARKASTANUT	TARKASTANUT
RAMBOLL/TuTu	RAMBOLL/SKuk	RAMBOLL/PTN	Joonas Kaskinen
PAIVÄYS	SUUNNITTELU-PÄÄLLIKKÖ	MITTAKAAVA	1:500, 1:100
20.4.2021	Kari Linnakoski	PIIRUSTUSNUMERO	K 9168 001
RAMBOLL		RAMBOLL PIIRUSTUSNUMERO	1510058540 K10
Ramboll Puutarhakatu 9 70300 Kuopio			