

Merkkien selitys:

- kiinteistöraja/katualueenraja
- graniittinen reunatuki h=120 mm
- - - graniittinen madallettu reunatuki h=40 mm
- - - graniittinen viistetty reunatuki
- suunniteltu hulevesikaivo
- asfaltti ajorata / asfaltti pp-väylä
- betonikivi
- noppakivi
- ⊕ istutettava puu
- + istutettava kasvi
- istutettava alue
- 3.5 suunniteltu korkeus
- 3.0 nykyinen korkeus
- 3.3 suunniteltu korkeus
- tulvareitti
- viitteellinen pelastuspaikka
- pp-tien reunojen ohjaavat kiviraidat
- roska-astia
- penkki
- istuinkorkeinen reuna, penkki
- |||| pyöräteline
- valaisin
- ⊗ valaisin


HYVÄKSYNYT:
VIRAN PUOLESTA:

KAUPUNGINOSA: 061 SATAMA
ASEMAKAAVA HYVÄKSYTTY: 853 27/2013
DIAARIONUMERO: 252-2019
LIIKENNESUUNNITELMA:
KATULLUOKKA:

KORVAA PIIRUSTUKSEN:
KORVAA OSITTAIN PIIRUSTUKSEN:

KORVATTU PIIRUSTUKSELLA:
KORVATTU OSITTAIN PIIRUSTUKSELLA:

Koordinaattijärjestelmät:
Taso X,Y: ETRS-GK23
Korkeus Z: N2000

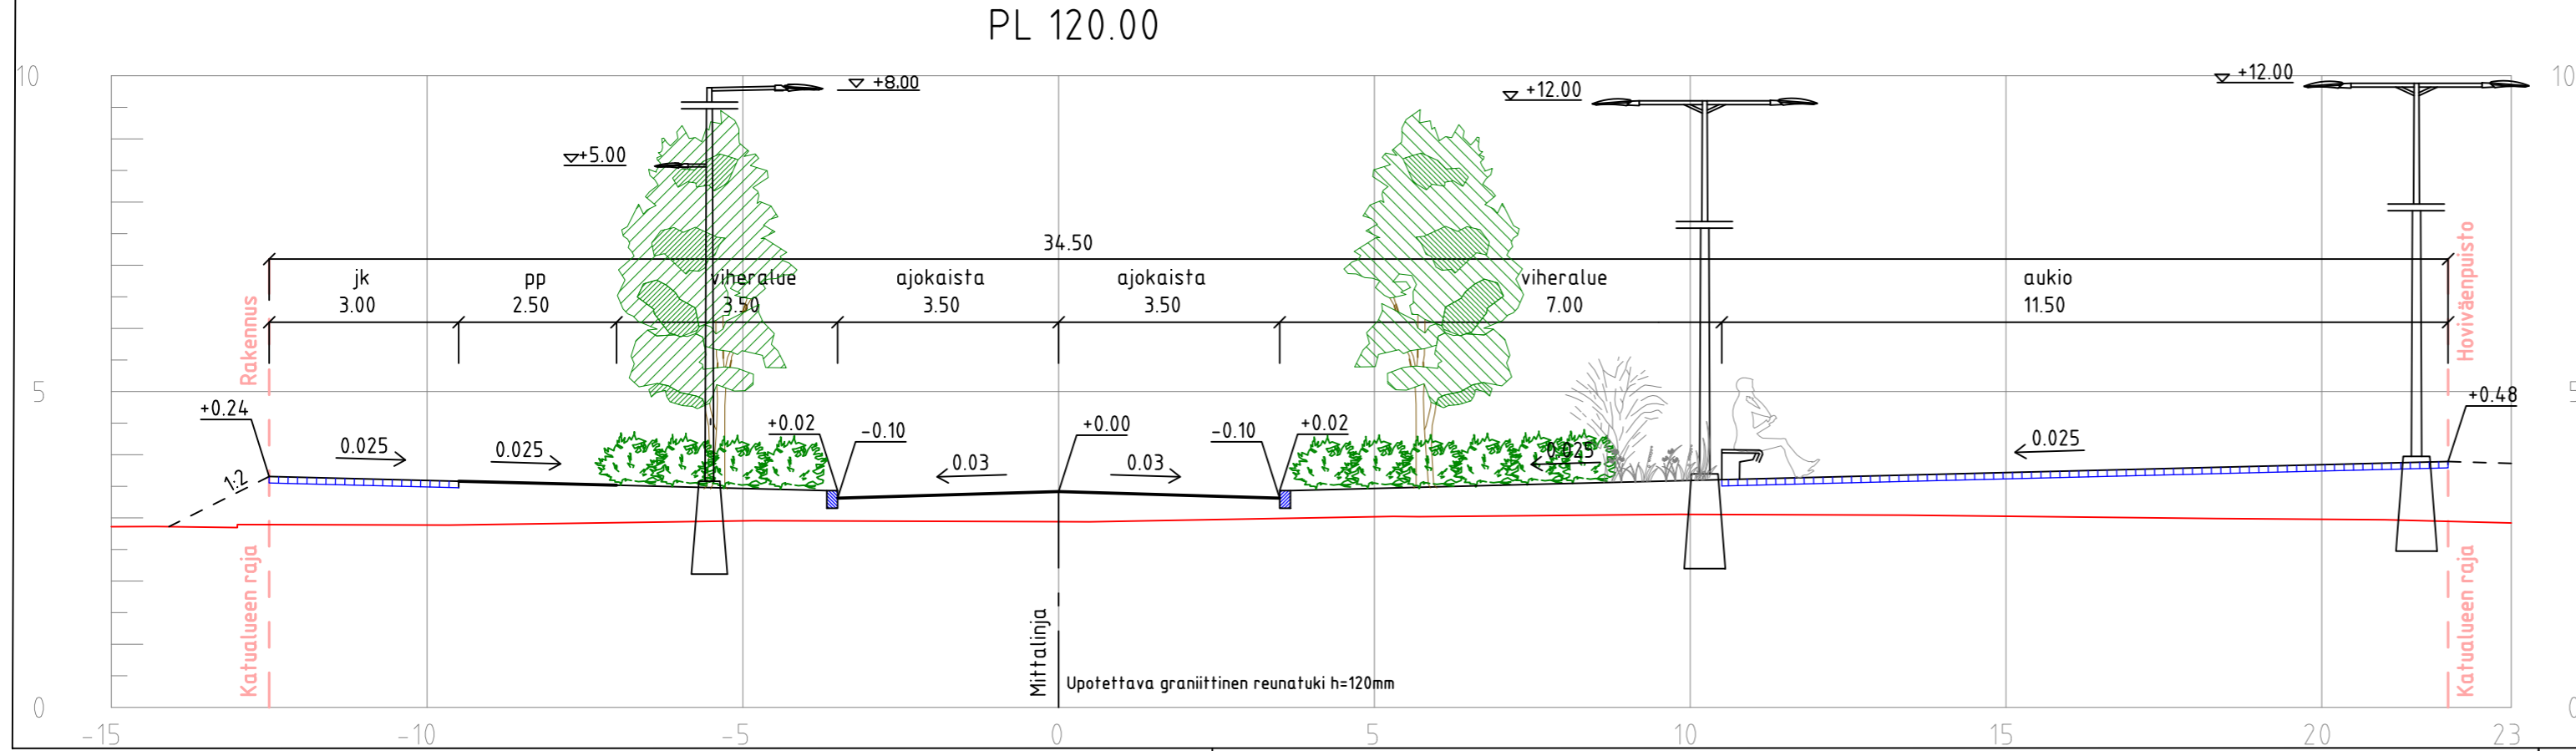

TUNN.	MUUTOS TAI TÄYDENNYS	PÄIVÄYS	SUUNNIT./PIIRT.	LIIKENNESUUNN.	TARK.

TURUN KAUPUNGIN YMPÄRISTÖTOIMIALA
KAUPUNKISUUNNITTELU
SUUNNITTELUYKSIKKÖ

Puolalankatu 5
20100 Turku
etunimi.sukunimi@turku.fi
puh. 02-330 000
fax 02-230 5050

KOHDE HERTTUANAUKIO		SISÄLTÖ KATUSUUNNITELMA			
SUUNNITTELIJA RAMBOLL/TuTu	PIIRTÄJÄ RAMBOLL/SKuk	TARKASTANUT RAMBOLL/PTN	TARKASTANUT Joonas Kaskinen	MITTAKAAVA 1:500, 1:100	
PÄIVÄYS 20.4.2021	SUUNNITTELU PÄÄLLIKKÖ Kari Linnakoski			PIIRUSTUSNUMERO K 9172 001	MUUTOS
RAMBOLL Ramboll Puutarhakatu 9 70300 Kuopio				RAMBOLL PIIRUSTUSNUMERO 1510058540 K19	