


Merkkien selitys:

- kiinteistöraja/katualueenraja
- suunniteltu hulevesikaivo
- taite
- betonilaatta/ -kiveys
- puupinta
- noppakivi
- + istutettava puu
- + istutettava kasvi
- kivi
- istutettava alue
- R roska-astia
- penkki
- luonnonkiviraita
- 3.7
2.7 suunniteltu korkeus
nykyinen korkeus
- 3.2 suunniteltu korkeus
- tulvareitti
- ☒ valaisin
- viitteellinen pelastuspaikka

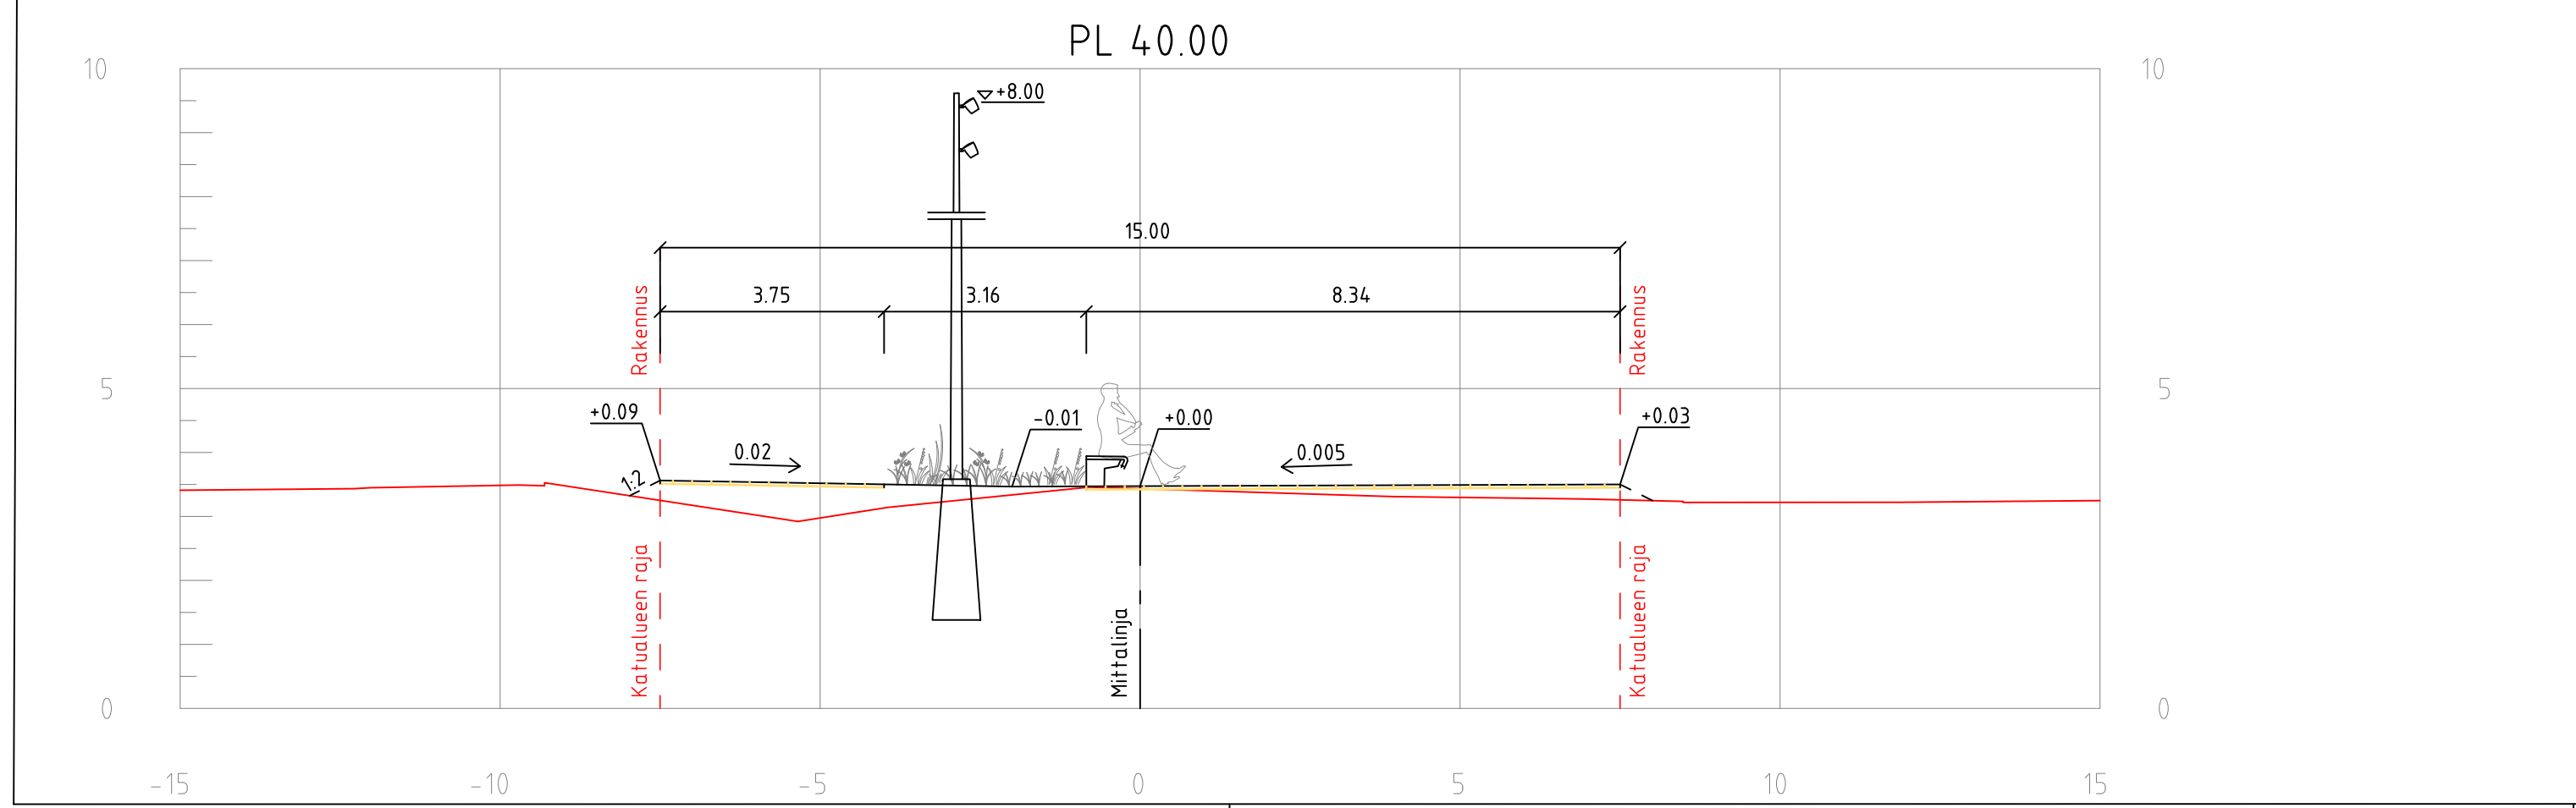

HYVÄKSYNYT:
VIRAN PUOLESTA:

KAUPUNGINOSA: 061 SATAMA
ASEMAKAAVA HYVÄKSYTTY: 853 27/2013
DIAARIONUMERO: 252-2019
LIIKENNESUUNNITELMA: L 9171002
KATULUOKKA:

KORVAA PIIRUSTUKSEN:
KORVAA OSITTAIN PIIRUSTUKSEN:

KORVATTU PIIRUSTUKSELLA:
KORVATTU OSITTAIN PIIRUSTUKSELLA:

Koordinaattijärjestelmät:
Taso X,Y: ETRS-GK23
Korkeus Z: N2000

TUNN.	MUUTOS TAI TÄYDENNYS	PÄIVÄYS	SUUNNIT./PIIRT.	LIIKENNESUUNN.	TARK.

TURUN KAUPUNGIN YMPÄRISTÖTOIMIALA
KAUPUNKISUUNNITTELU
SUUNNITTELUYKSIKKÖ

Puolalankatu 5
20100 Turku
etunimi.sukunimi@turku.fi
puh. 02-330 000
fax 02-230 5050

SUUNNITTELU			SISÄLTÖ		
KARIN HAKOLAN KUJA			KATUSUUNNITELMA		
SUUNNITTELIJA RAMBOLL/TuTu	PIIRTAJA RAMBOLL/SKuk	TARKASTANUT RAMBOLL/PTN	TARKASTANUT Joonas Kaskinen	MITTAKAAVA 1:500, 1:100	
PÄIVÄYS 20.4.2021	SUUNNITTELU PÄÄLLIKKÖ Kari Linnakoski			PIIRUSTUSNUMERO K 9171 001	MUUTOS
Ramboll Puutarhakatu 9 70300 Kuopio				RAMBOLL PIIRUSTUSNUMERO 1510058540 K13	