


- VIHERALUE
- JK/PP, asfaltti
 - EROTUSKAISTA, nurmi
 - AJORATA, asfaltti
 - EROTUSKAISTA, kiveys
 - AJORATA, asfaltti
 - VIHERALUE
 - PP, asfaltti
 - JK, asfaltti
 - VIHERALUE

- VIHERALUE
- JK/PP, asfaltti
 - EROTUSKAISTA, nurmi
 - AJORATA, asfaltti
 - EROTUSKAISTA, kiveys
 - AJORATA, asfaltti
 - VIHERALUE
 - PP, asfaltti
 - JK, asfaltti
 - VIHERALUE

- VIHERALUE
- JK/PP, asfaltti
 - PYSÄKKI, asfaltti
 - AJORATA, asfaltti
 - EROTUSKAISTA, kiveys
 - AJORATA, asfaltti
 - VIHERALUE
 - PP, asfaltti
 - JK, asfaltti
 - VIHERALUE


Tyypipoikkileikkaus 1:100

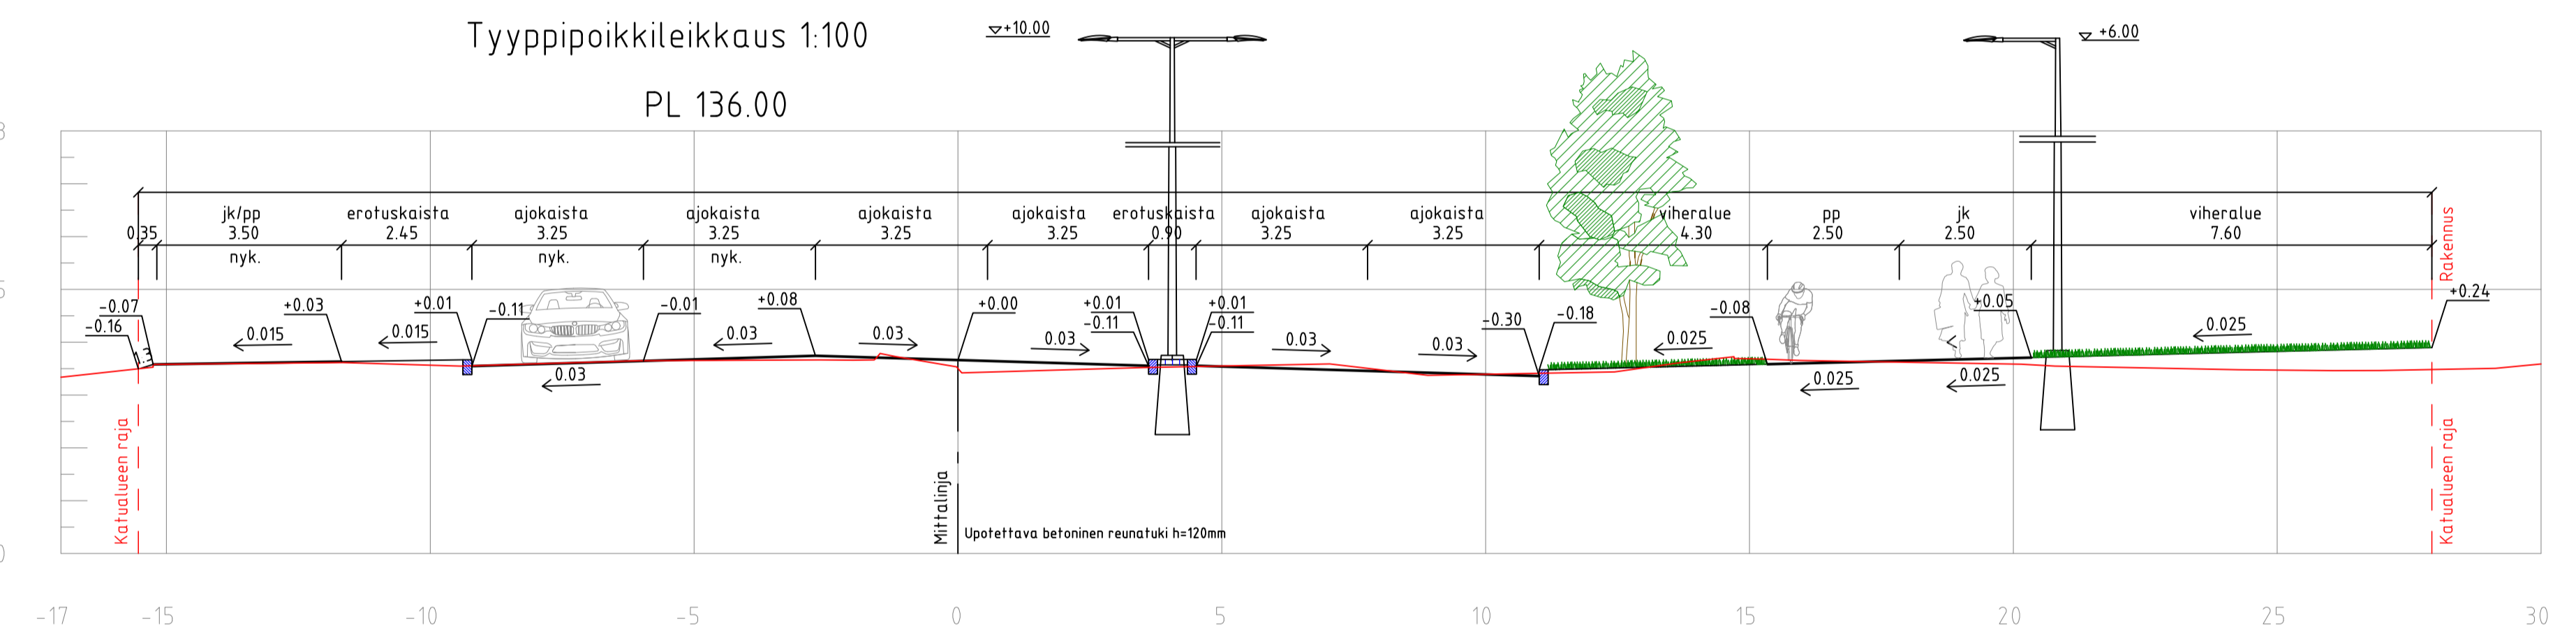

Merkkien selitys:

- kiinteistöraja/katualueenraja
- sisäänkäynti
- betoninen reunatuki h=120 mm
- betoninen viistetty reunatuki
- suunniteltu hulevesikaivo
- nyk. hulevesikaivo
- taite
- asfaltti
- laatta/ kiveys
- betonikivi
- noppakivi, harmaa
- nykyinen lehtipuu
- istutettava puu
- istutettava alue
- nurmi
- kivituhka
- suunniteltu korkeus
- nykyinen korkeus
- tulvareitti
- valaisin
- valo-ohjattu risteys

Tyypipoikkileikkaus 1:100

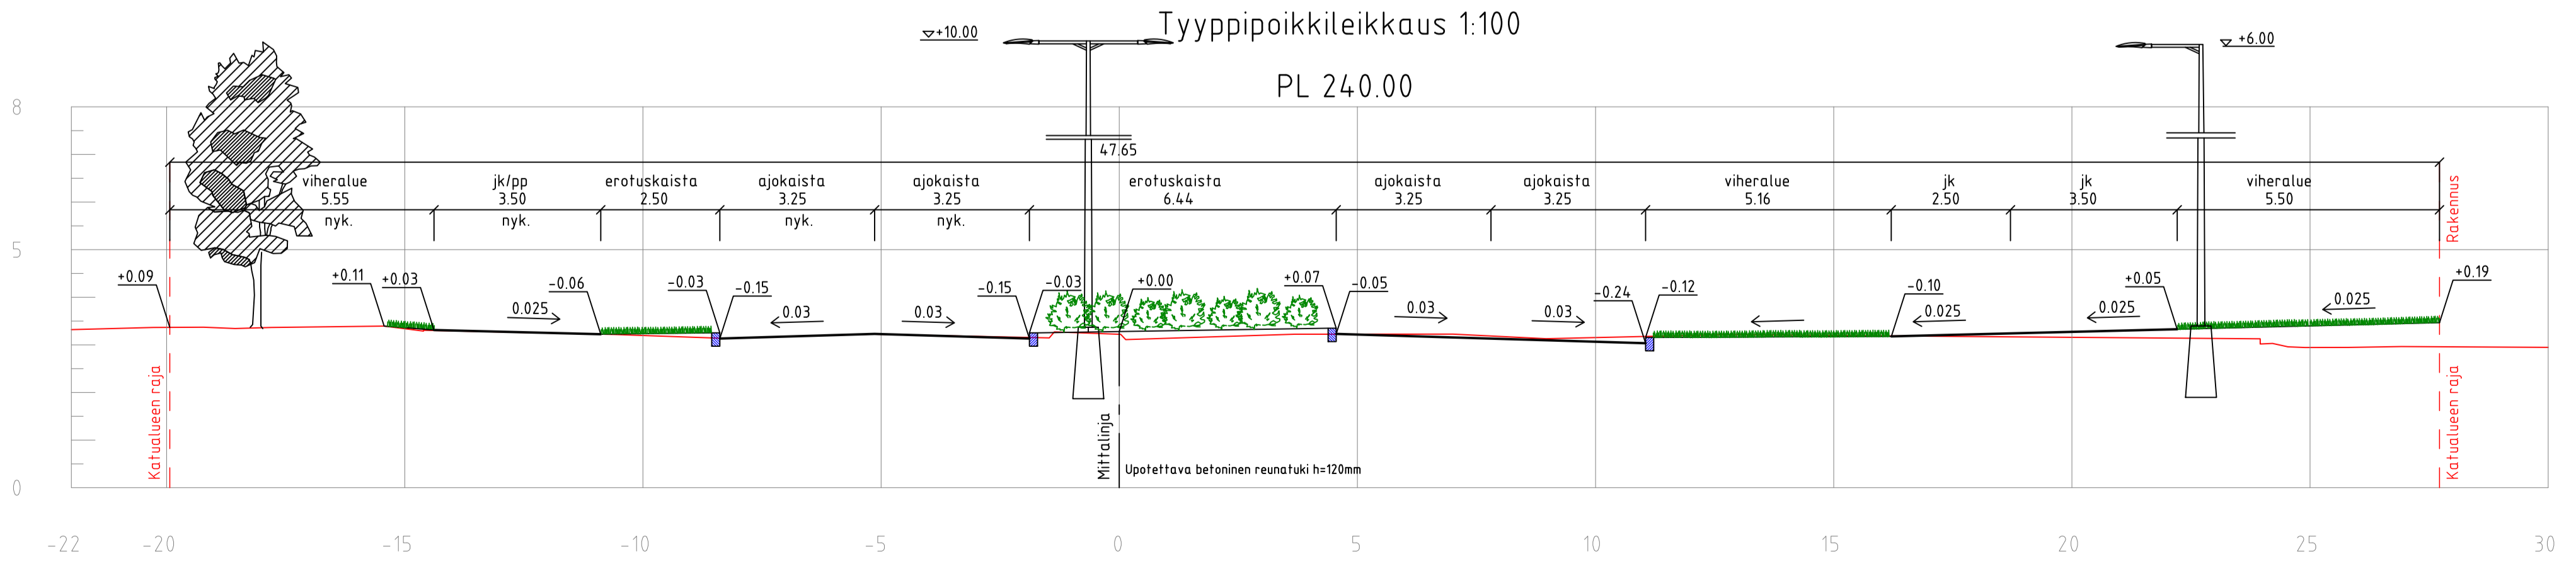

HYVÄKSYNYT:
VIRAN PUOLESTA:

KAUPUNGINOSA: 061 SATAMA
ASEMAKAAVA HYVÄKSYTTY: 853 27/2013
DJAARIONUMERO: 252-2019
LIIKENNESUUNNITELMA: L 4803 166
KATALLIUKKA:

KORVAA PIIRUSTUKSEN: .
KORVAA OSITTAIN PIIRUSTUKSEN: D 4803 113,116, 117, 118, P 4803 159

KORVATTU PIIRUSTUKSELLA:
KORVATTU OSITTAIN PIIRUSTUKSELLA:

Koordinaattijärjestelmät:
Taso X,Y: ETRS-GK23
Korkeus Z: N2000

TUNN.	MUUTOS TAI TÄYDENNYS	PÄIVÄYS	SUUNNIT./PIIRIT.	LIIKENNESUUNN.	TARK.


TURUN KAUPUNGIN YMPÄRISTÖTOIMIALA
KAUPUNKISUUNNITTELU
SUUNNITTELUYKSIKKO

KOHDE
TUKHOLMANKATU
väli: Juhana Herttuan puistokatu-
Malin Trällin kuja

SISÄLTÖ
KATUSUUNNITELMA



SUUNNITTELIJA RAMBOLL/TuTu	PIIRITÄÄ RAMBOLL/SKuk	TARKASTANUT RAMBOLL/PTuo	TARKASTANUT Joonas Kaskinen	MITTAKAAVA 1:500, 1:100
PÄIVÄYS 20.4.2021	HYVÄKSYJÄ Kari Linnakoski	PIIRUSTUSNUMERO K 4803 167	MUUTOS	RAMBOLL PIIRUSTUSNUMERO 1510058540 K8

RAMBOLL Ramboll Puutarhakatu 9 70300 Kuopio

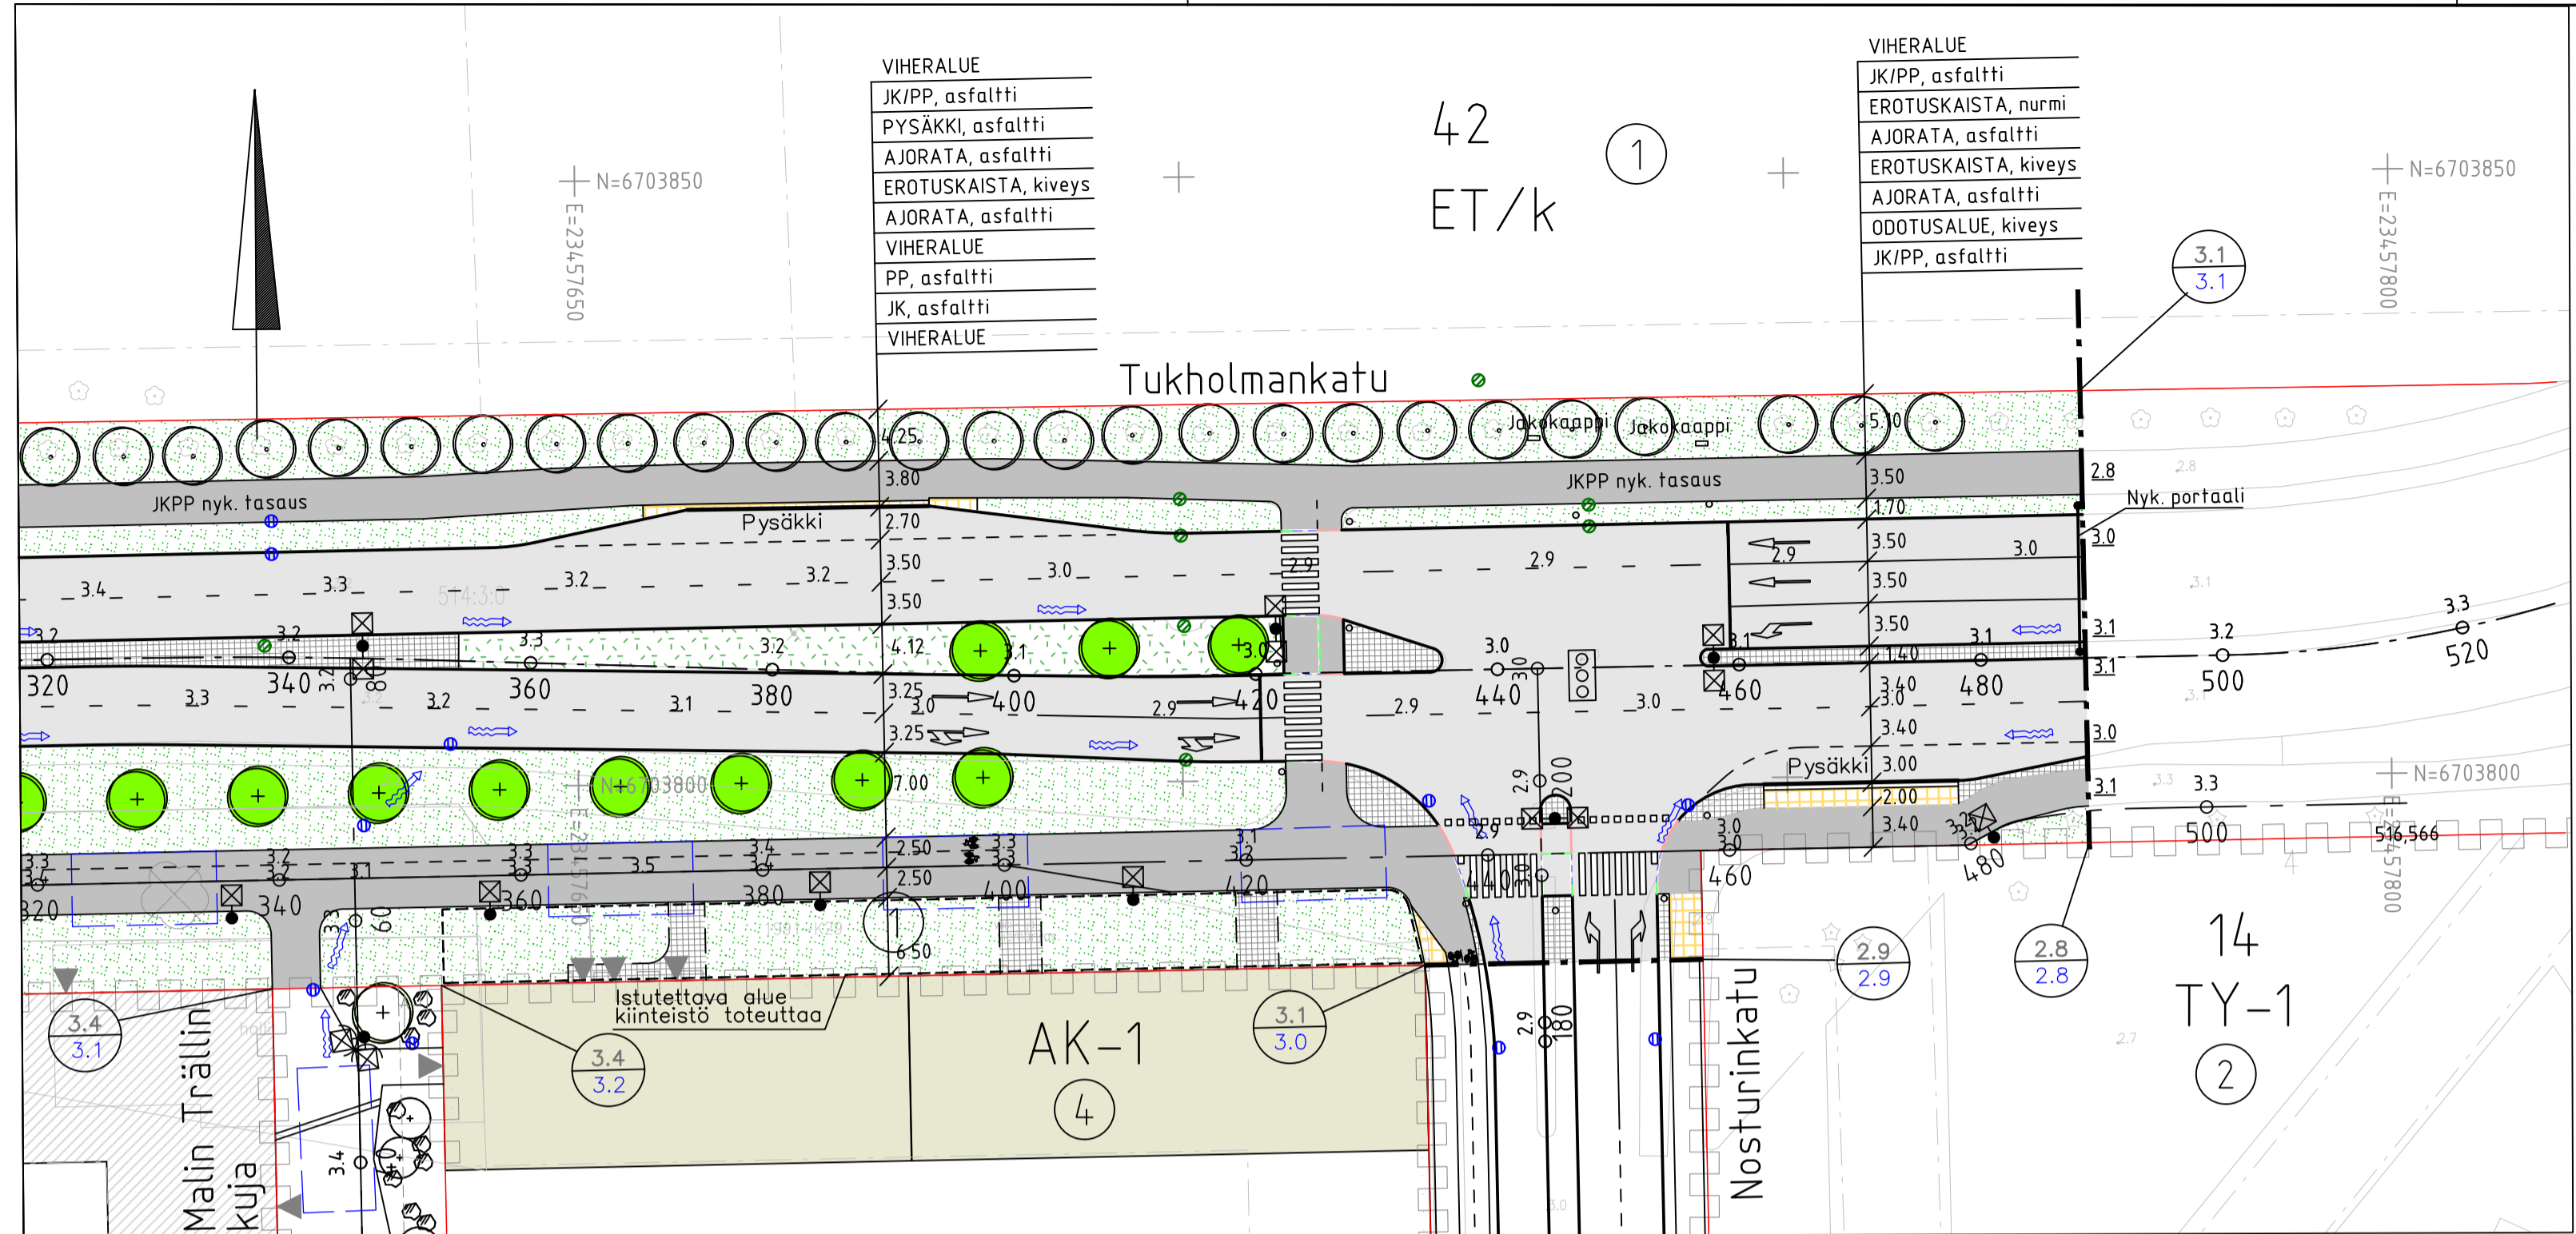

Merkkien selitys:

- kiinteistöraja/katualueenraja
- ajoyhteys
- sisäänkäynti
- betoninen reunatuki h=120 mm
- betoninen madallettu reunatuki h=40 mm
- betoninen upotettu reunatuki
- betoninen viistetty reunatuki
- asfalttiluiska
- suunniteltu hulevesikaivo
- taite
- asfaltti
- laatta/ kiveys
- betonikivi
- noppakivi, harmaa
- nykyinen lehtipuu
- istutettava puu
- istutettava alue
- nurmi
- suunniteltu korkeus
nykyinen korkeus
- suunniteltu korkeus
- valo-ohjattu risteys
- tulvareitti
- valaisin

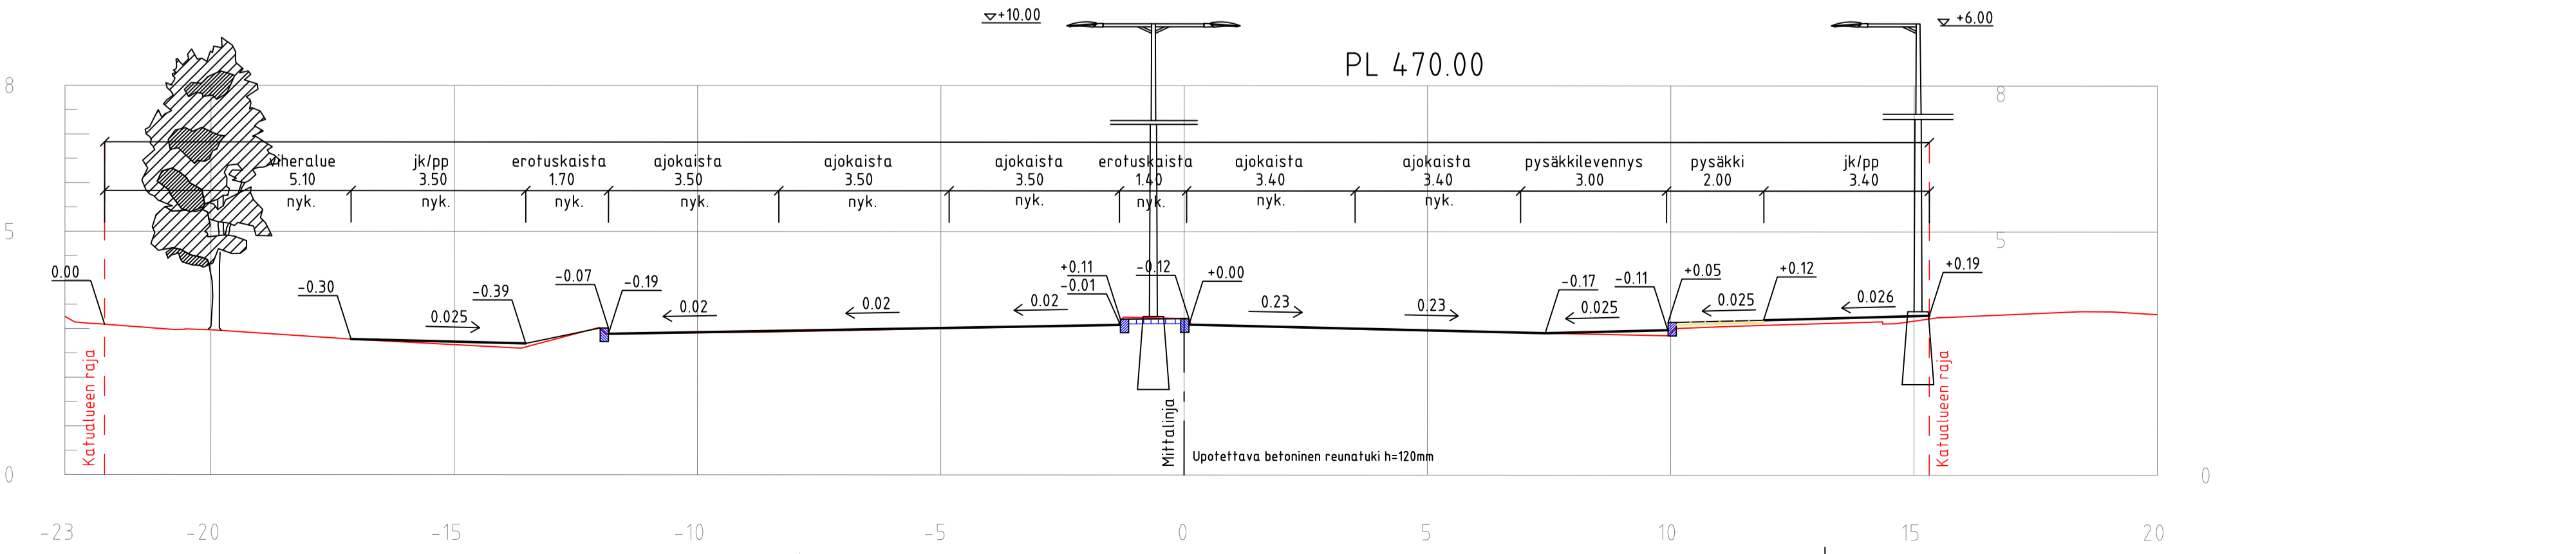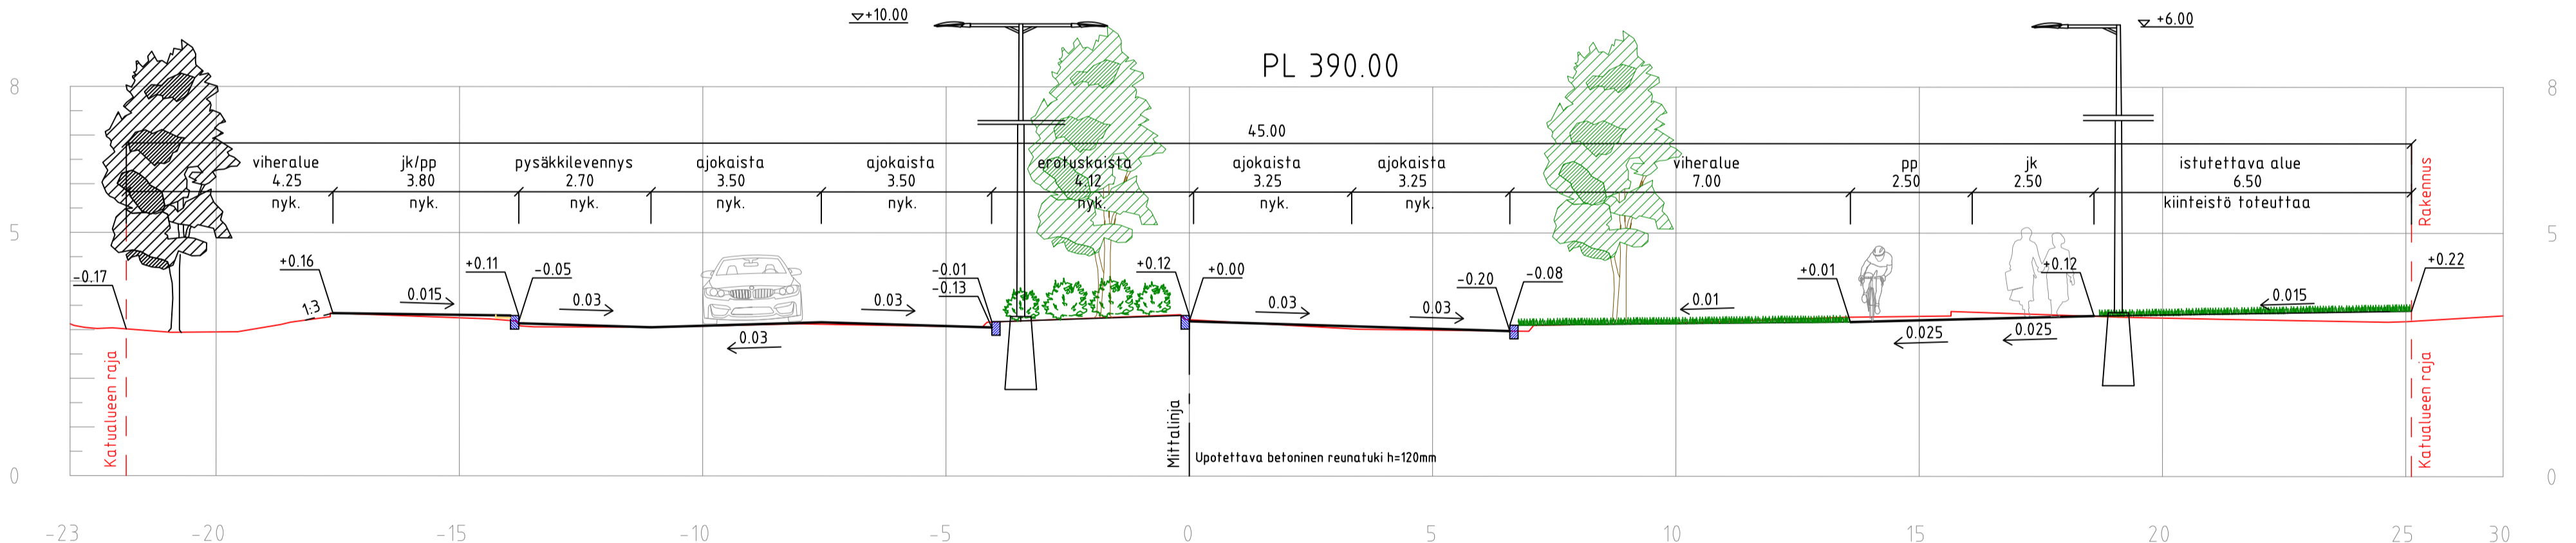

HYVÄKSYNYT:	
VIRAN PUOLESTA:	
KAUPUNGINOSA:	061 SATAMA
ASEMAKAAVA HYVÄKSYTYT:	853 27/2013
DIARIONUMERO:	252-2019
LIKENSUUNNITELMA:	L 4803 166
KATUOIKKA:	.

KORVAV PIIRUSTUKSEN:	
KORVAV OSITTAIN PIIRUSTUKSEN:	D 4803 113, 116, 117, 118

KORVATTU PIIRUSTUKSELLA:	
KORVATTU OSITTAIN PIIRUSTUKSELLA:	

Koordinaattijärjestelmät:
Taso X,Y: ETRS-GK23
Korkeus Z: N2000

TUNN.	MUUTOS TAI TÄYDENNYS	PÄIVÄYS	SUUNNIT./PIIRT.	LIKENSUUNN.	TARK.
-------	----------------------	---------	-----------------	-------------	-------

TURUN KAUPUNGIN YMPÄRISTÖTOIMIALA
KAUPUNKISUUNNITTELU
SUUNNITTELUYKSIKKÖ

Puolalanenkatu 5
20100 Turku
etunimi.sukunimi@turku.fi
puh. 02-330 000
fax 02-230 5050

KOHDE	TUKHOLMANKATU	SISÄLTÖ	KATUSUUNNITELMA
väli: Malin Trällin kuja-Nosturinkatu			
SUUNNITTELIJA	PIIRTÄJÄ	TARKASTANUT	TARKASTANUT
RAMBOLL/TuTu	RAMBOLL/Skuk	RAMBOLL/PTuo	Joonas Kaskinen
PÄIVÄYS	HYVÄKSYJÄ	MITTAKAAVA	1:500, 1:100
20.4.2021	Kari Linnakoski	PIIRUSTUSNUMERO	K 4803 175
RAMBOLL			RAMBOLL PIIRUSTUSNUMERO
Ramboll Puutarhakatu 9 70500 Kuopio			1510058540 K8