

30

T-1

095 SARAMÄKI

TONTTIEN MUODOSTUMINEN


TONTTI	P-ALA	OSAPINTA-ALA	KIINTEISTÖ	M-ALA
095 0028 0004	17516	17516	518 0004 0000	

KOORDINAATTILUETTELO

N:O	X	Y
23	6711818.183	23462215.092
24	6711851.376	23462243.346
25	6711854.597	23462285.844
26	6711739.497	23462387.879
41	6711705.541	23462410.819
42	6711660.758	23462344.528

KOORDINAATTIJÄRJESTELMÄT

X,Y: ETRS-GK23
Z: N2000

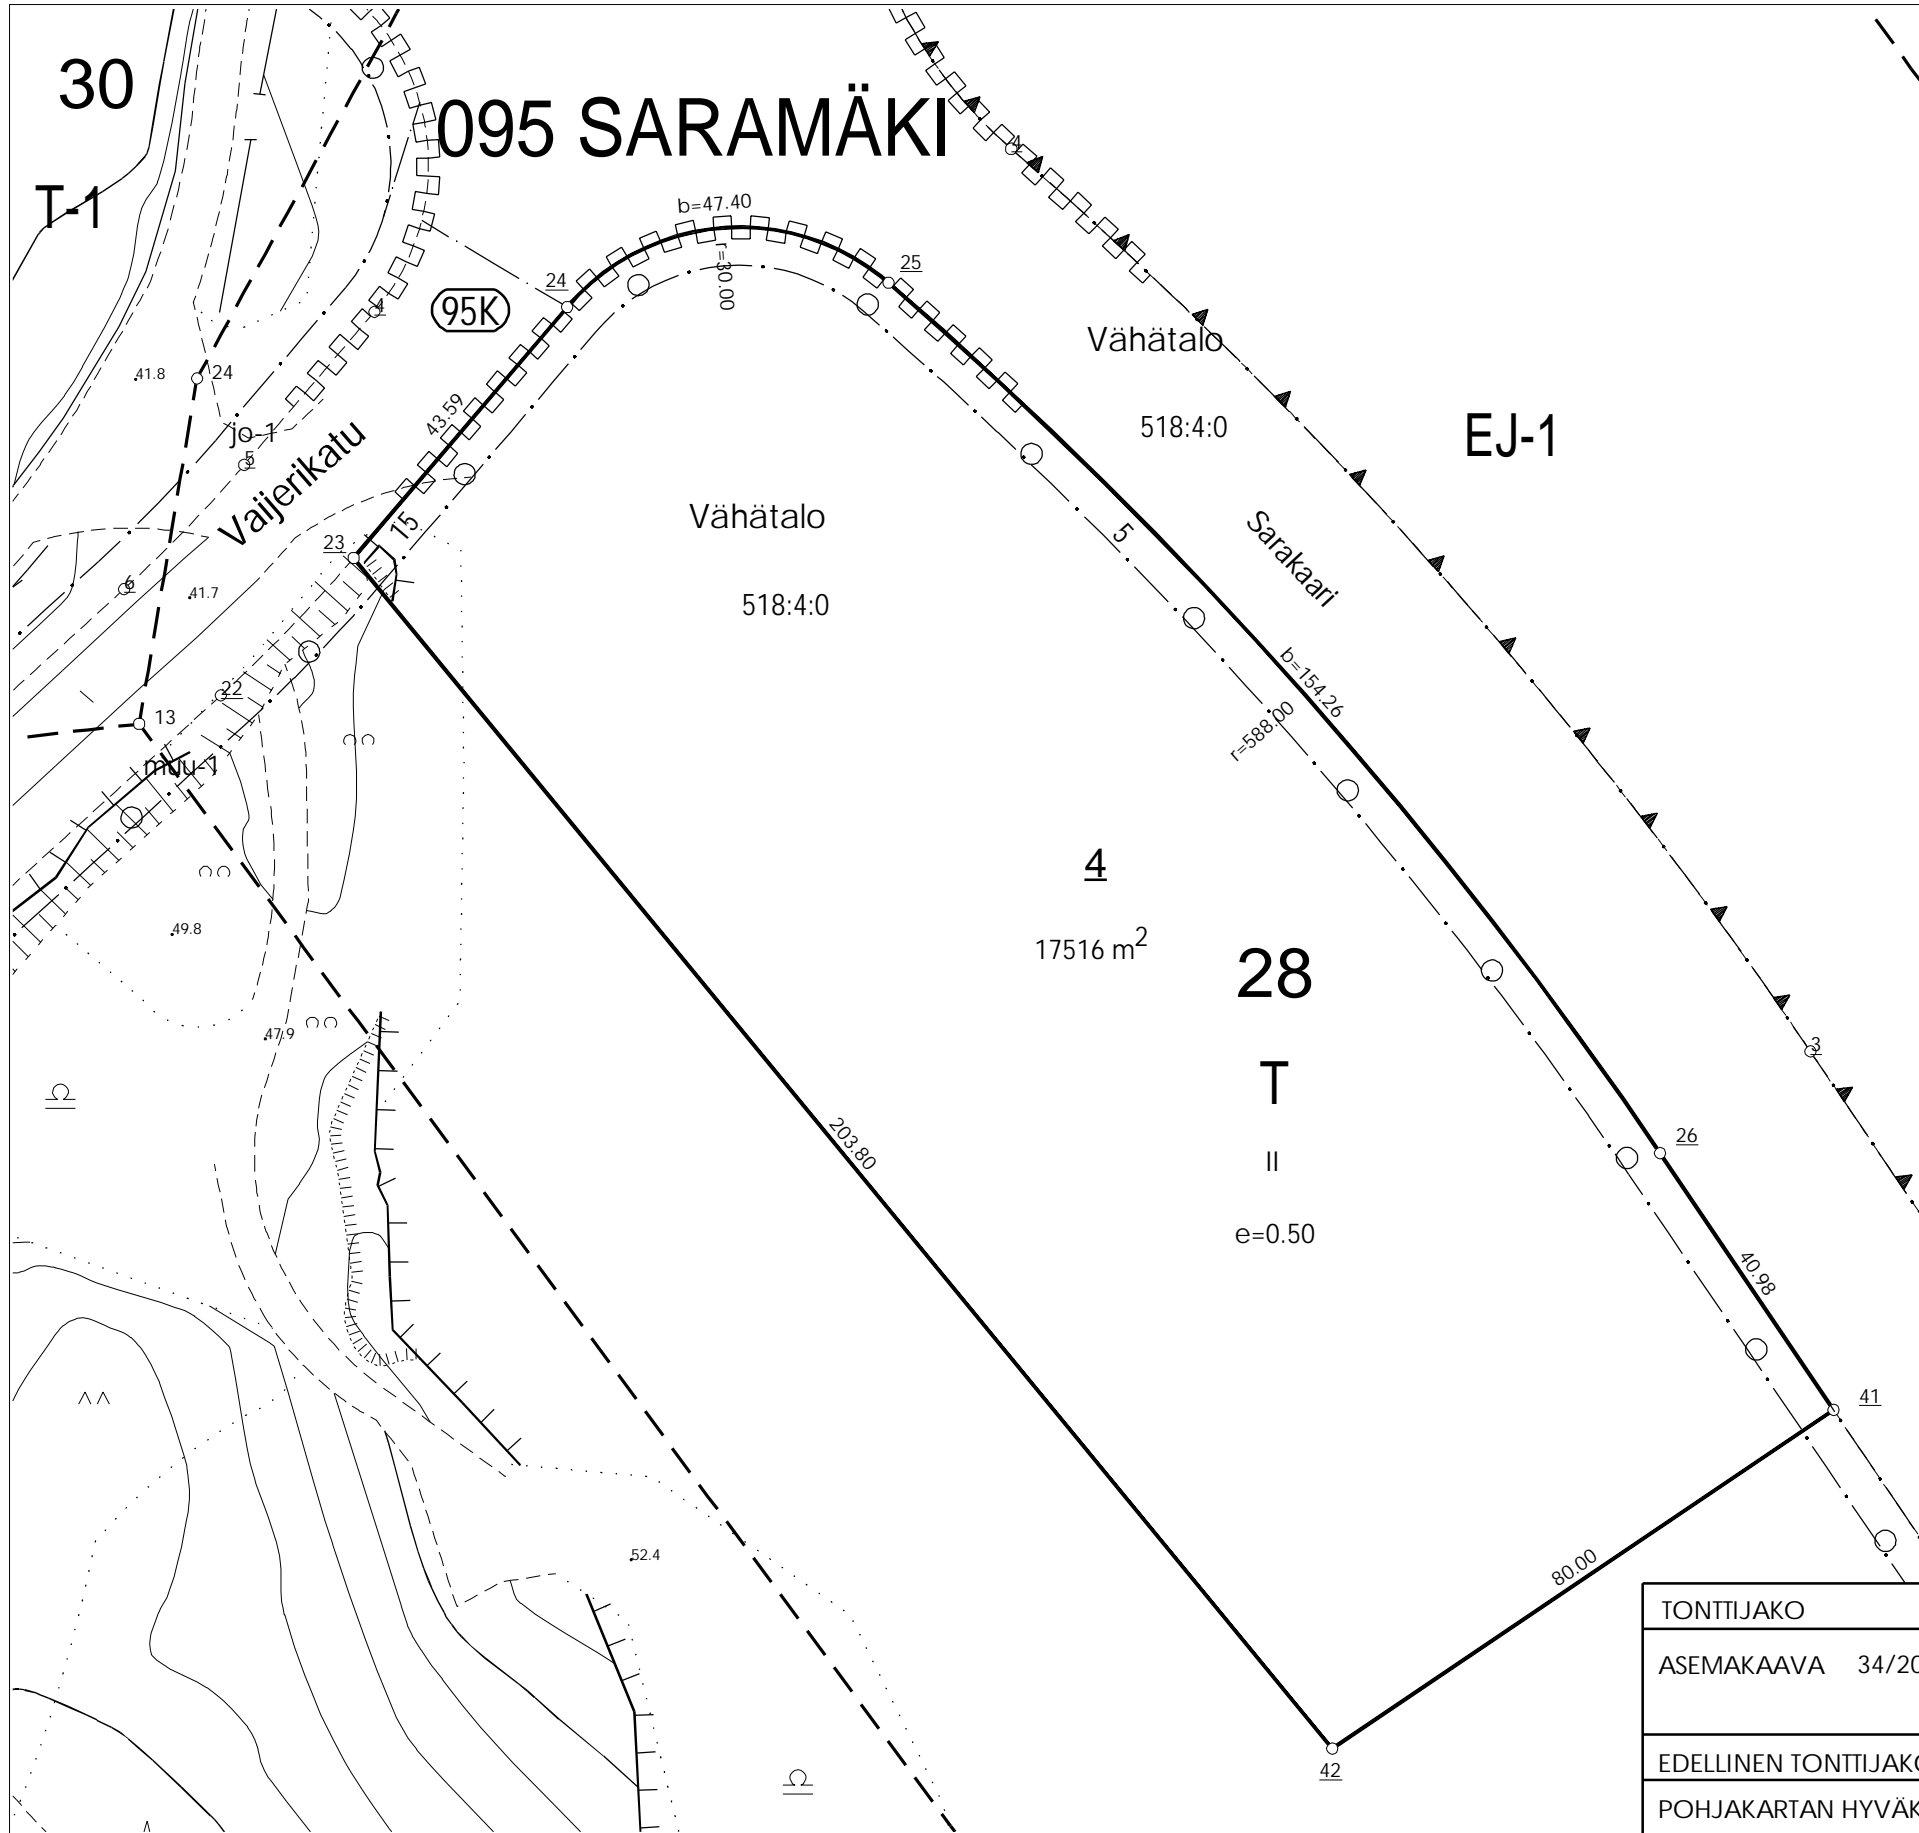

TONTTIJAKO	1:1000	TURKU 853
ASEMAKAAVA 34/2007 VAHVISTETTU/HYVÄKSYTTY	14.11.2016	KARTTALEHDET
EDELLINEN TONTTIJAKO		EDELL.TJNRO
POHJAKARTAN HYVÄKSYI JA LASKI JKL VALMISTELI JRu TARKASTI JRu	TONTTIJAON LAATI KAUPUNGINGEODEETTI Laura Suurjärvi	11.06.2021
		SARAMÄKI
		KAUP. OSA 95
		KORTTELI 28
		TONTIT 4
		MUUTT. TONTIT
KV/KYLK/KG HYVÄKSYNYT	21.06.2021	
VOIMASSA	21.06.2021	TJ-TUNNUS 95:40