


035 KOIVULA

037 SKANSSI

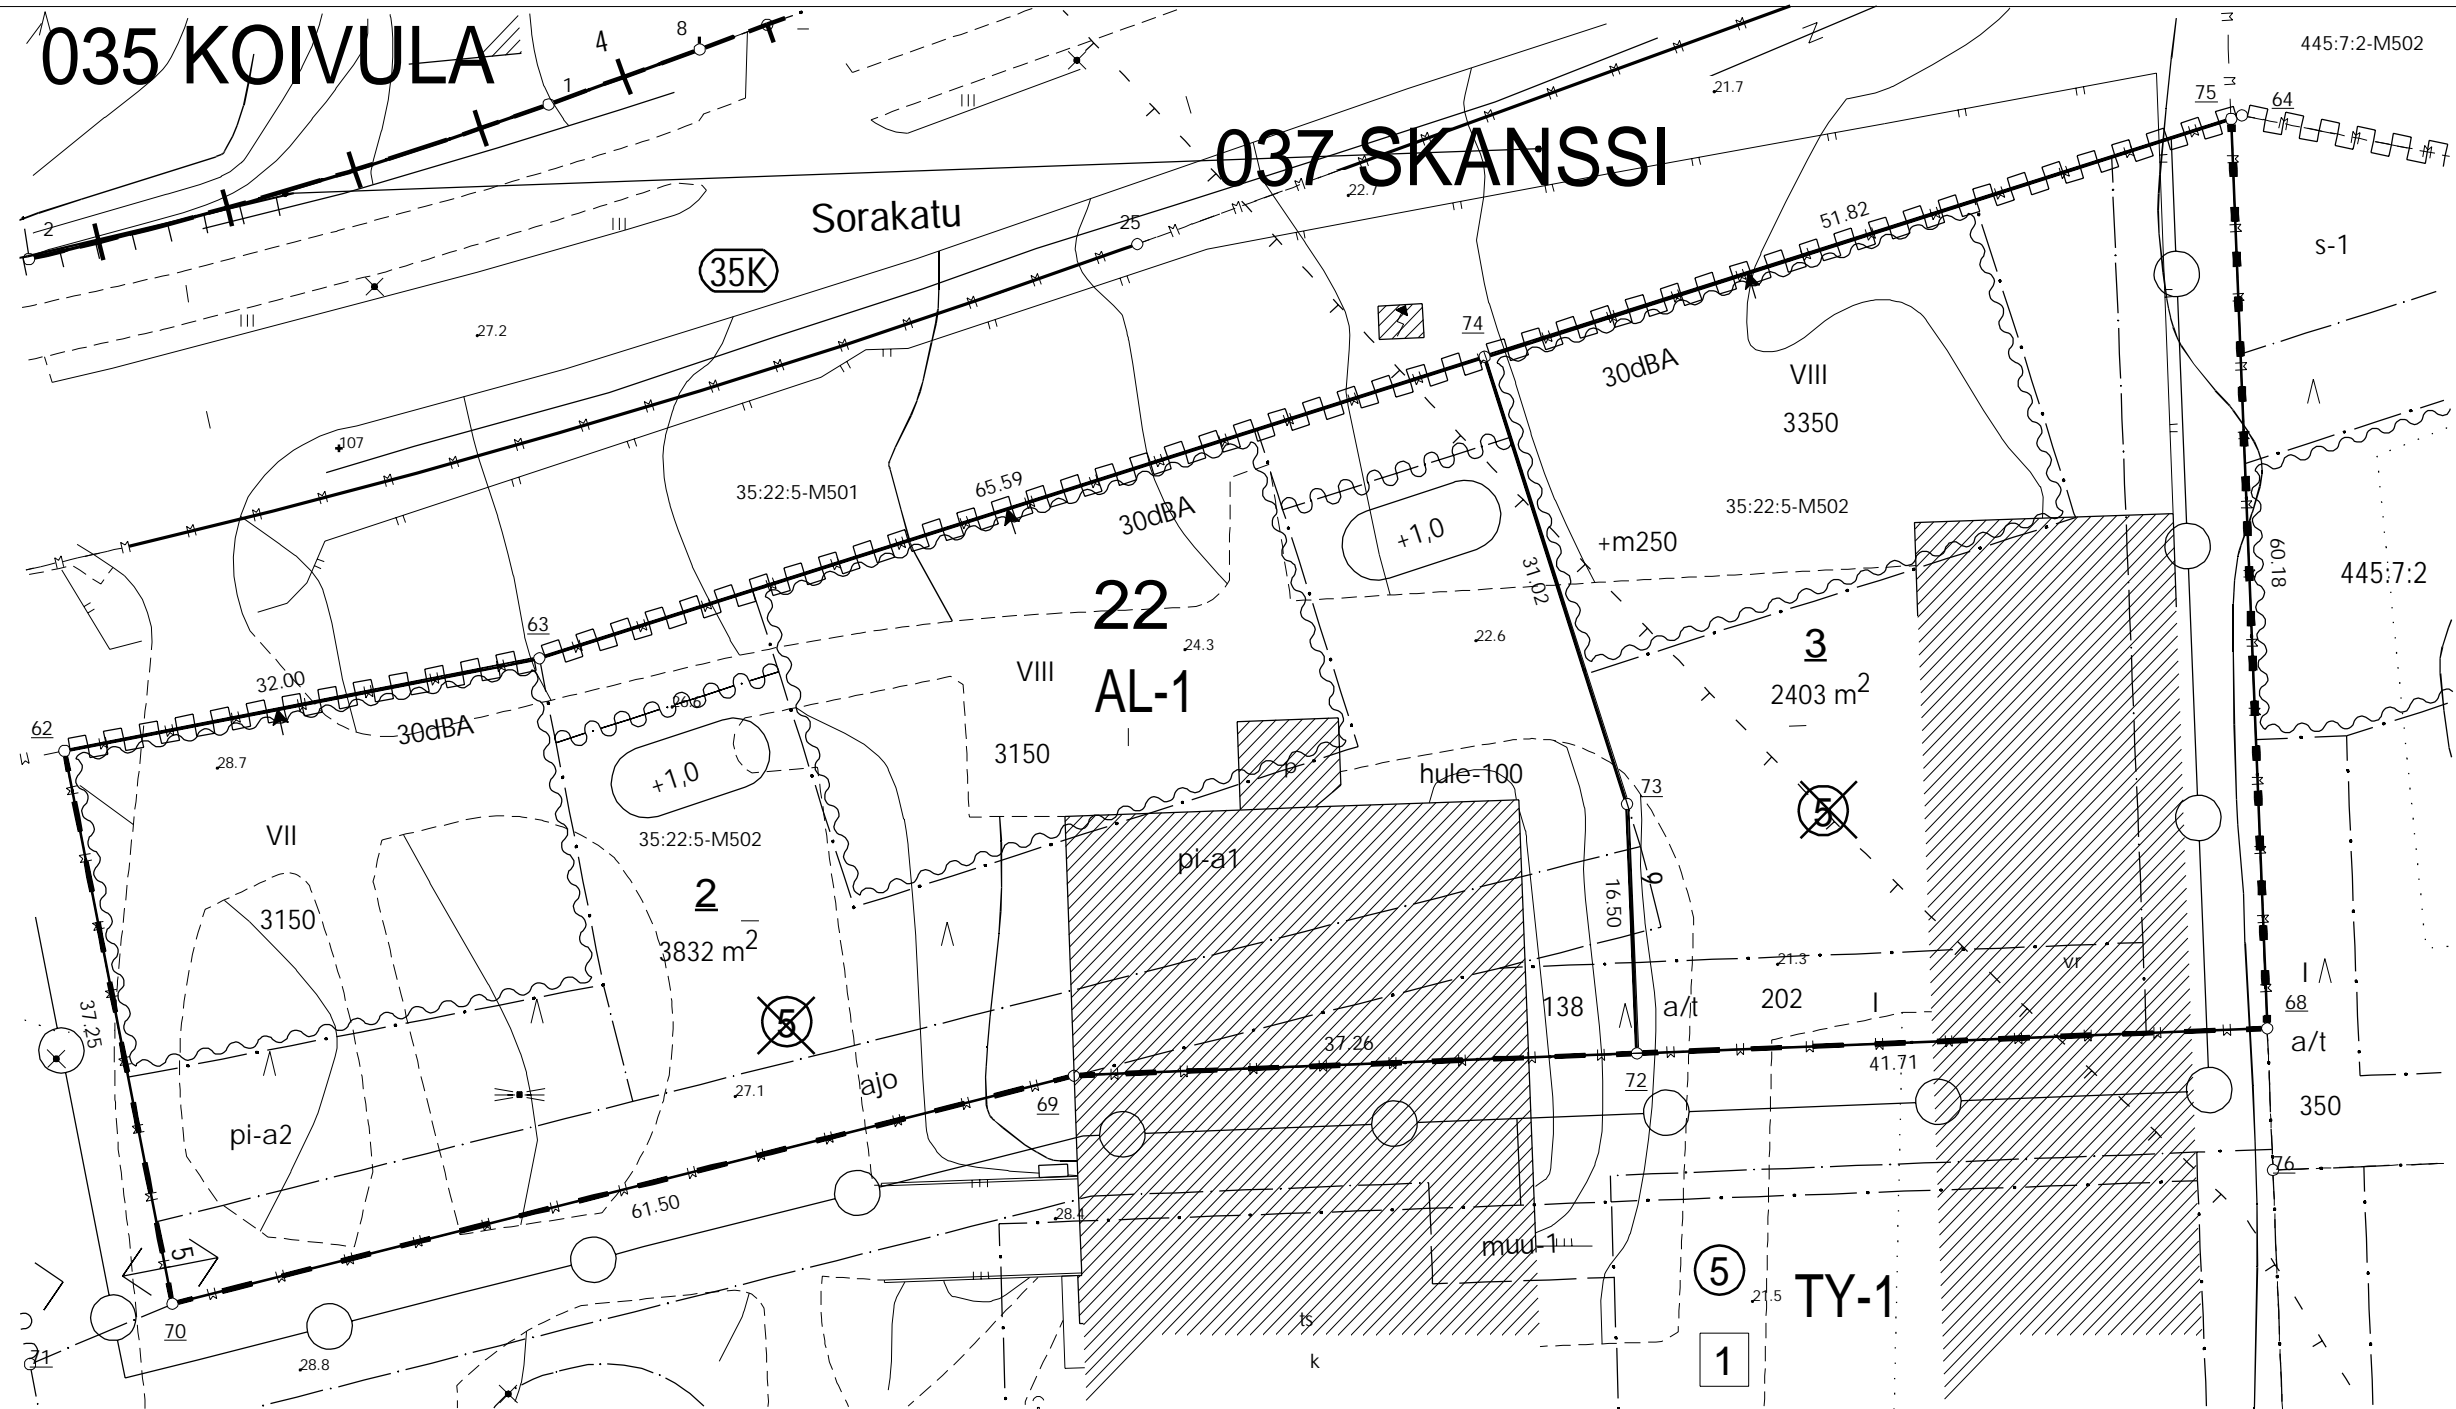


TONTTIEN MUODOSTUMINEN

TONTTI	P-ALA	OSAPINTA-ALA	KIINTEISTÖ	M-ALA
037 0022 0002	3832	3832	035 0022 0005	M502
037 0022 0003	2403	2403	035 0022 0005	M502

Kaavan mukainen numeroin osoitettu kokonaisrakennusoikeus 340 on jaettu tonteille 37-22-2 ja 3 (MRL 79§).

KOORDINAATTILUETTELO

N:O	X	Y
62	6701829.139	23462433.305
63	6701835.264	23462464.713
68	6701810.794	23462578.961
69	6701807.663	23462500.052
70	6701792.580	23462440.435
72	6701809.140	23462537.281
73	6701825.626	23462536.627
74	6701855.185	23462527.204
75	6701870.924	23462576.575

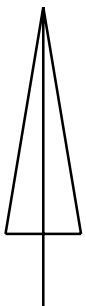

COORDINAATTIJÄRJESTELMÄT
 X,Y: ETRS-GK23
 Z: N2000

TONTTIJAKO JA TONTTIJAONMUUTOS	1:500	TURKU 853
ASEMAKAAVA 7/2018 VAHVISTETTU/HYVÄKSYTTY		
	01.09.2020	KARTTALEHDET
EDELLINEN TONTTIJAKO	21.12.1965	EDELL.TJNRO 35:34
POHJAKARTAN HYVÄKSYI JA		SKANSSI
TONTTIJAON LAATI	14.05.2021	KAUP. OSA 37
LASKI JKL		KORTTELI 22
VALMISTELI JRu		TONTIT 2,3
TARKASTI JRu	Jouko Levo	MUUTT. TONTIT
KV/KYLK/KG HYVÄKSYNYT	23.06.2021	35-22-5
VOIMASSA	03.08.2021	TJ-TUNNUS 37:8