


★ = UUSI

|                       |                        |              |                |
|-----------------------|------------------------|--------------|----------------|
| Ote                   | liikennesuunnitelmasta | n:o          | 6077 127       |
| Linnankatu            |                        |              |                |
| Pysäköintialue muutos |                        | pvm          | 5.7.2021 KK/JR |
|                       |                        | mittakava    | 1:500          |
|                       |                        | ykl          |                |
| Diario 8432-2021      |                        | suunn.pääll. |                |

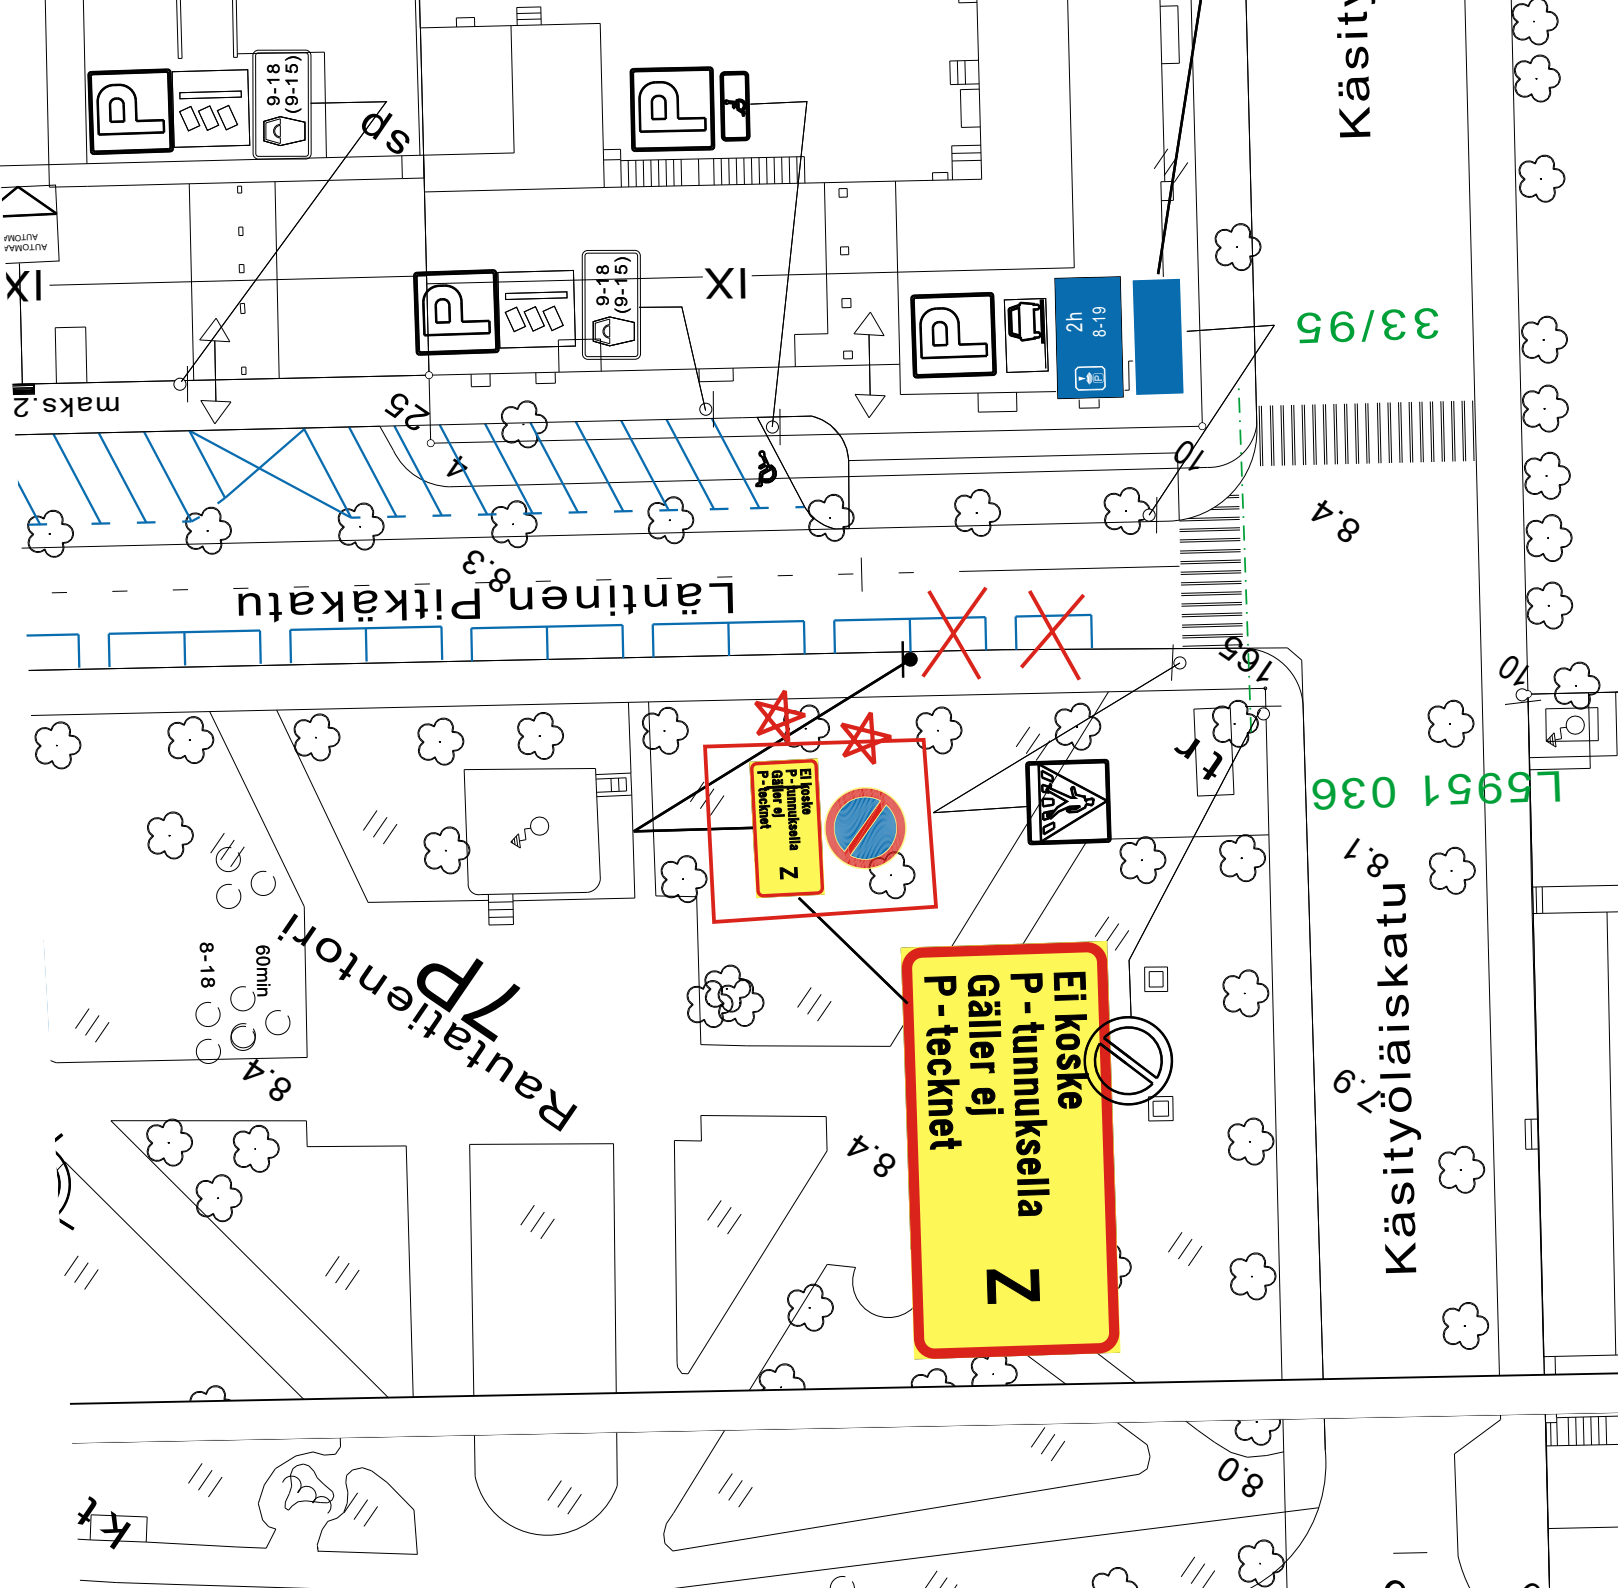

★ = UUSI

|                       |                        |               |                |
|-----------------------|------------------------|---------------|----------------|
| Ote                   | liikennesuunnitelmasta | n:o           | L 6111 031     |
| Läntinen Pitkätatu    |                        |               |                |
| Pysäköintialue muutos |                        | pvm           | 5.7.2021 KK/JR |
|                       |                        | mittakaava    | 1:500          |
|                       |                        | YKI           |                |
| Diario 8432-2021      |                        | suunn.päääll. |                |

