


TONTTIEN MUODOSTUMINEN

TONTTI	P-ALA	OSAPINTA-ALA	KIINTEISTÖ	M-ALA
074 0088 0001	12100	12100	074 0074 0028	
074 0088 0002	3755	3755	074 0074 0028	
074 0088 0003	9409	1306	074 0074 0026	
		8103	074 0074 0028	
074 0088 0004	2661	2661	074 0074 0028	
074 0088 0005	4780	4780	074 0074 0028	

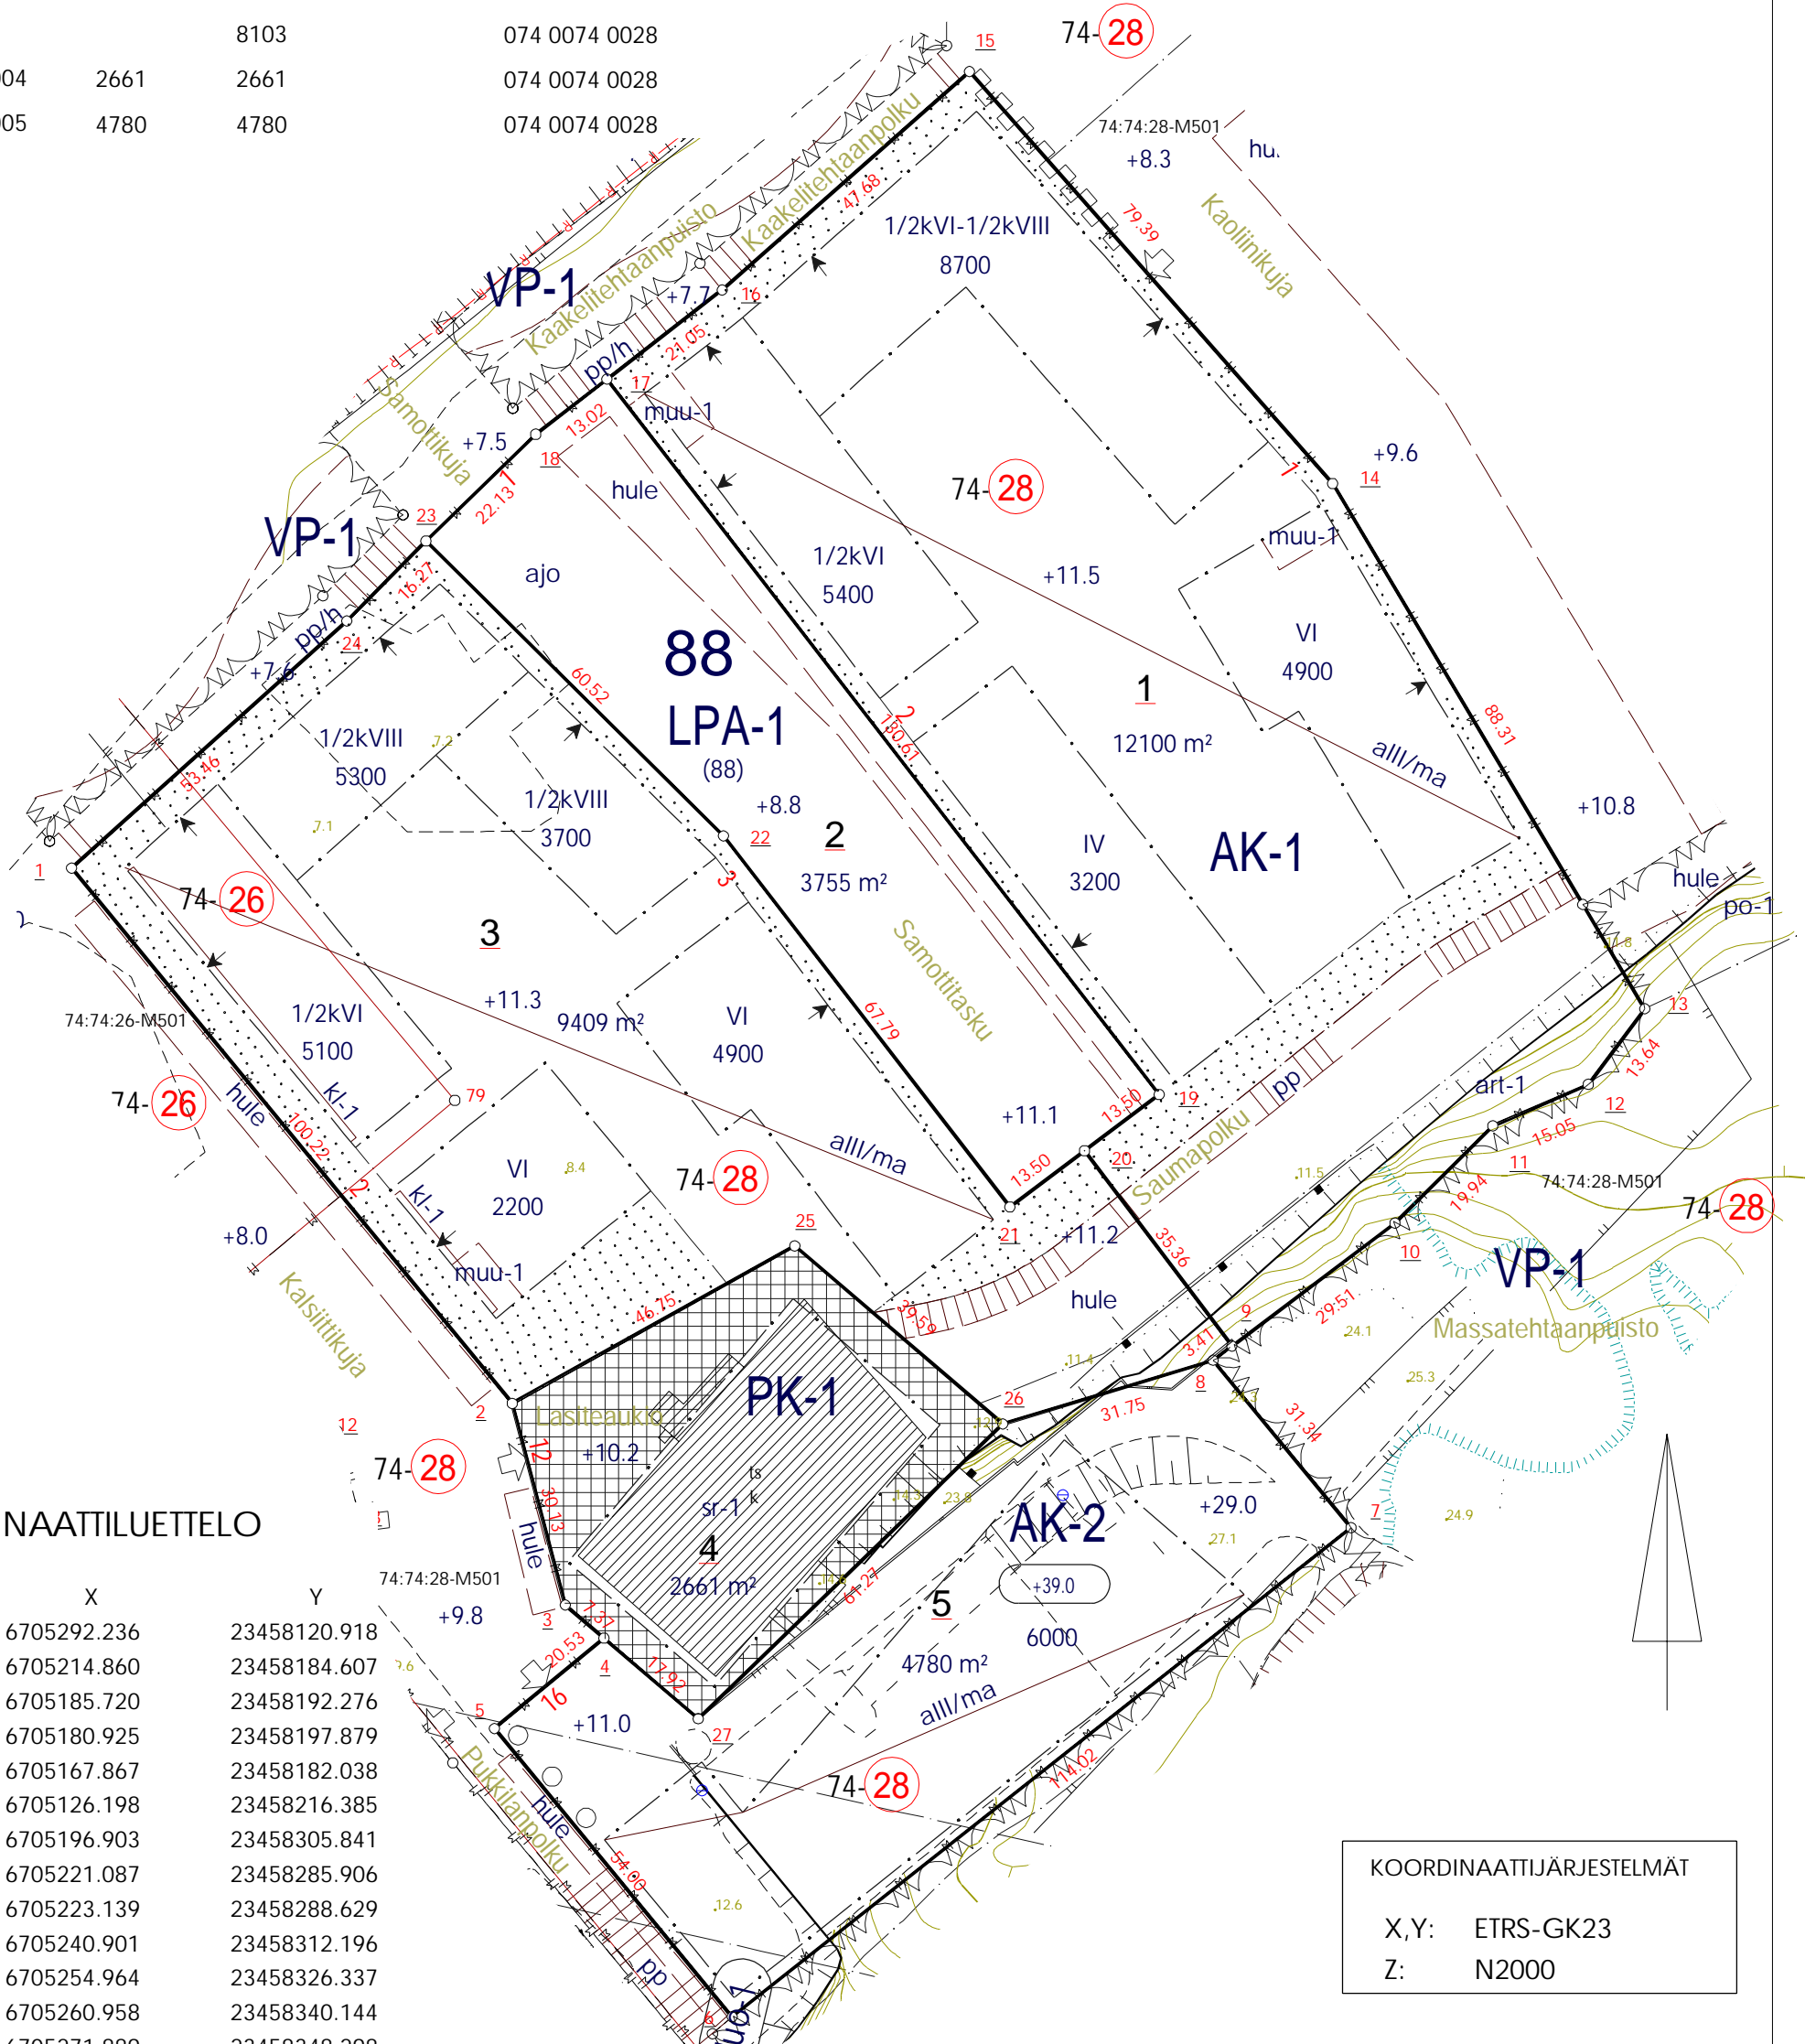

KOORDINAATTILUETTELO

N:O	X	Y
1	6705292.236	23458120.918
2	6705214.860	23458184.607
3	6705185.720	23458192.276
4	6705180.925	23458197.879
5	6705167.867	23458182.038
6	6705126.198	23458216.385
7	6705196.903	23458305.841
8	6705221.087	23458285.906
9	6705223.139	23458288.629
10	6705240.901	23458312.196
11	6705254.964	23458326.337
12	6705260.958	23458340.144
13	6705271.889	23458348.298
14	6705347.809	23458303.189
16	6705375.789	23458214.944
17	6705362.900	23458198.302
18	6705354.928	23458188.008
19	6705259.500	23458278.102
20	6705251.367	23458267.326
21	6705243.234	23458256.550
22	6705296.897	23458215.135
23	6705339.502	23458172.148
24	6705327.949	23458160.698
25	6705237.631	23458225.435
26	6705211.886	23458255.516
27	6705169.274	23458211.491

KOORDINAATTIJÄRJESTELMÄT

X,Y: ETRS-GK23
Z: N2000

TONTTIJAON MUUTOS	1:1000	TURKU 853
ASEMAKAAVA 19/2017 VAHVISTETTU/HYVÄKSYTTY		
	24.08.2020	KARTTALEHDET
EDELLINEN TONTTIJAKO	16.08.2011,23.09.2013,23.09.2013	EDELL.TJNRO 74:143,74:152
POHJAKARTAN HYVÄKSYI JA		PITKÄMÄKI
TONTTIJAON LAATI	02.06.2021	KAUP. OSA 74
LASKI JKL	TOIMITUSINSINÖÖRI	KORTTELI 88
VALMISTELI AMJ		TONTIT 1-5
TARKASTI JRu	Jouko Levo	MUUTT. TONTIT
KV/KYLK/KG HYVÄKSYNYT	14.07.2021	74-74-26,74-74-28
VOIMASSA	24.08.2021	TJ-TUNNUS 74:160