

VIHERALUE 0,50m
 AJORATA (ASFALTTI) 20,45m
 VIHERALUE 1,05m

VIHERALUE 1,95m
 AJORATA (ASFALTTI) 6,00m
 VIHERALUE 1,05m

MERKINTÖJEN SELITYKSIÄ

-  Nurmi
-  Asfaltti, Ajorata
-  suunniteltu maanpinta
nykyinen maanpinta
- 5** Korttelinumero
- 13** Tonttinumero
-  Nykyinen lehtipuu
-  Pensasaita
-  Nykyinen valaisin
-  Suunniteltu valaisimen paikka
-  Hulevesikaivo nykyinen
-  Hulevesikaivo suunniteltu



Koordinaattijärjestelmät:
 Taso X,Y: ETRS-GK23
 (EUREF-FIN)
 Korkeus Z: N2000

HYVÄKSYNYT:
 VIRAN PUOLESTA:

KAUPUNGINOSA: VASARAMÄKI
 ASEMAKAAVA: 2.2.1961 (37/1960)
 DIAARINUMERO: -
 LIKENNESUUNNITELMA: -
 KATULLUOKKA: -

KORVAA PIIRUSTUKSEN:
 KORVAA OSITTAIN PIIRUSTUKSEN: D 6750 003, C 6750 004

KORVATTU PIIRUSTUKSELLA:
 KORVATTU OSITTAIN PIIRUSTUKSELLA:

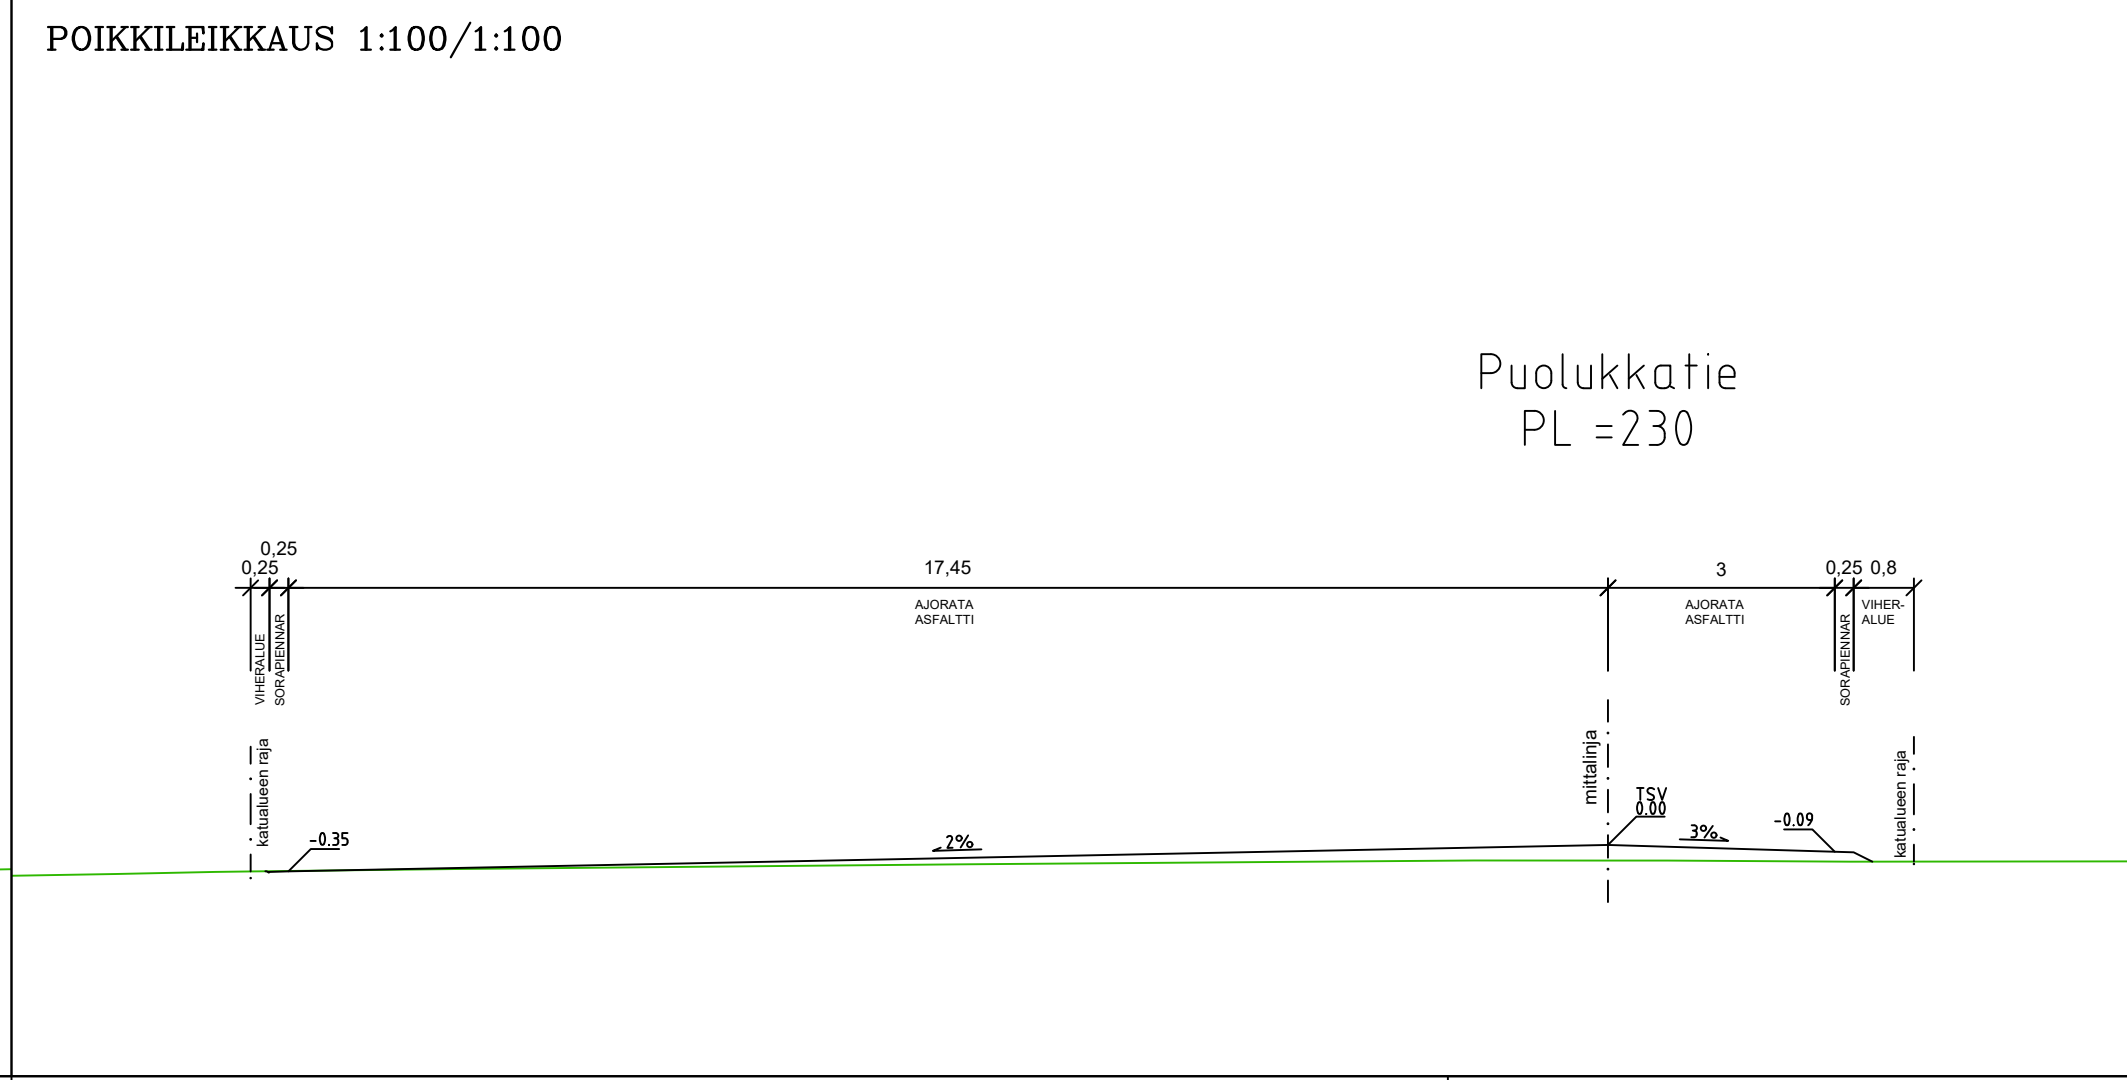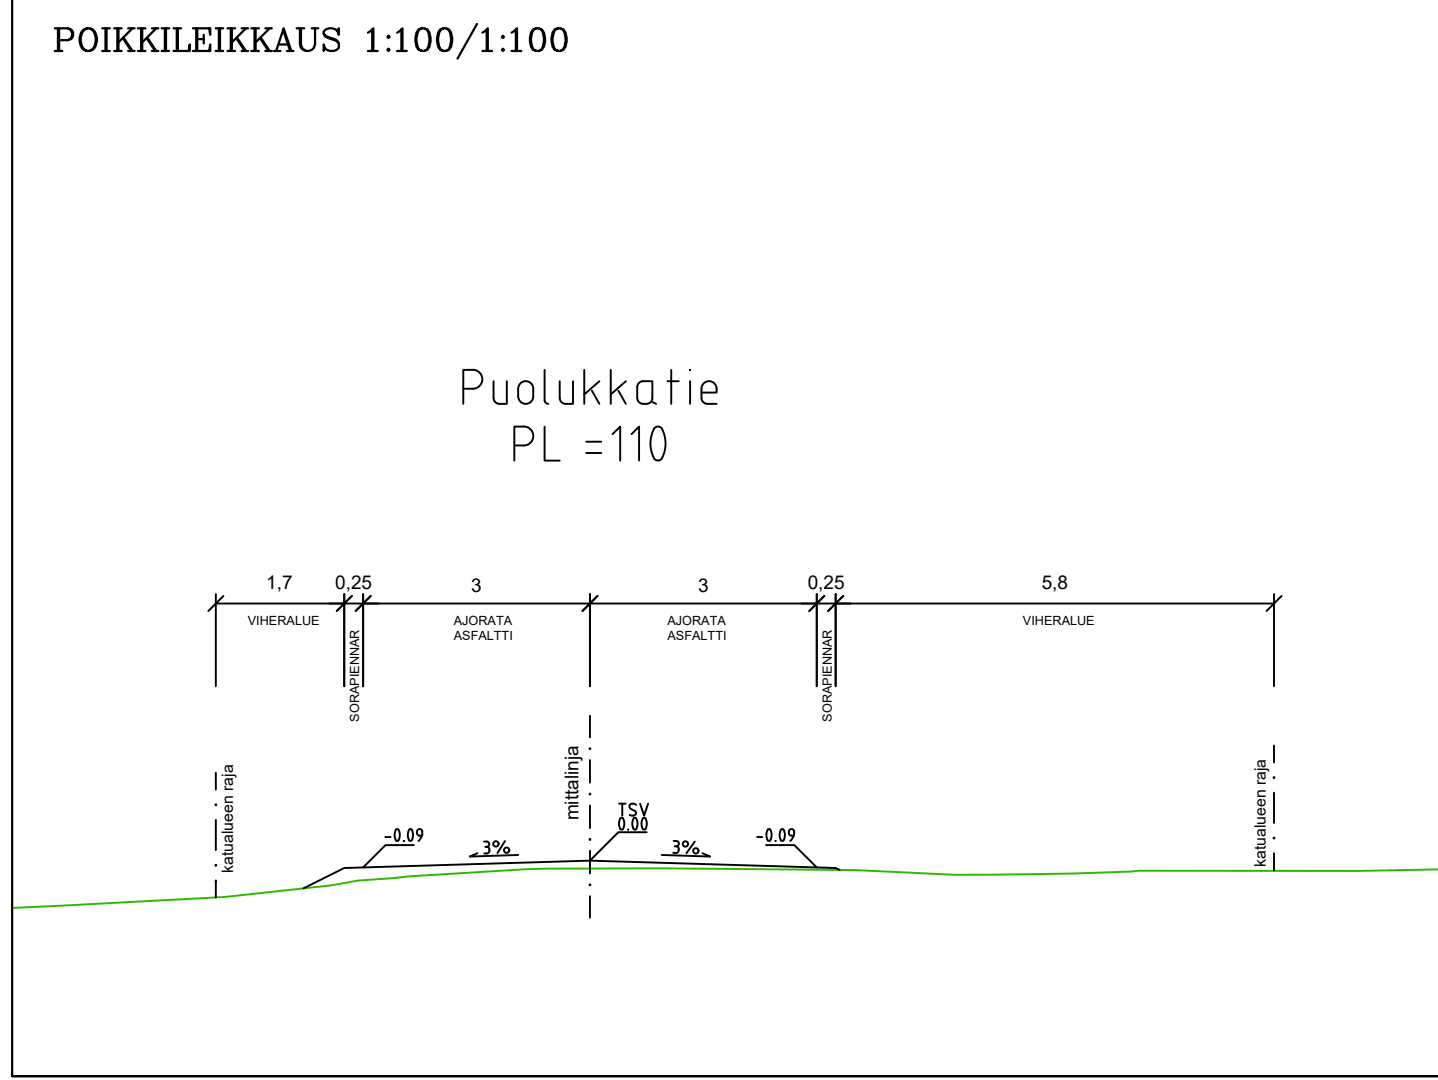

TUNN. MUUTOS TAI TÄYDENNYS: _____ PÄIVÄYS: _____ SUUNNIT./PIIRT.: _____ TARK./HYV.: _____

TURUN KAUPUNKI, KAUPUNKIYMPÄRISTÖ
 KAUPUNKIRAKENTAMISEN PALVELUALUE
 KAUPUNKIYMPÄRISTÖN TOTEUTUSSUUNNITTELU

Puolankatu 5
 20100 Turku
 etunimi.sukunimi@turku.fi
 puh 02-330 000

KOHDE: Puolukkatie
 SISÄLTÖ: KATUSUUNNITELMA

SUUNNITTELIJA FCG	SUUNNITTELUVAUVAJAJA FCG	TARKASTANUT Anu Kinnari	MITTAKAAVA 1:500, 1:100
PÄIVÄYS 16.6.2021	HYVÄKSYJÄ Kari Linnakoski	PIIRUSTUSNUMERO K6750007	MUUTOS

FCG	FCG Finnish Consulting Group Oy Säntämäkatu 22 20100 Turku Puh. 0104090 www.fcg.fi	HYV. 16.6.2021 J. Vesterberg
		TARK. 16.6.2021 E. Sankala
		LAAT. 16.6.2021 T. Salminen