





Koordinaattijärjestelmä:  
Tosa X,Y: ETRS-GK23  
(EUREF-FIN)  
Korkeus Z: N2000

vierielue (nurmi) 6,20 m  
ajorata 7,00 m  
KLV 3,50 m  
vierielue (nurmi) 3,30 m

TYYPPIPOIKKILEIKKAUKSET 1:100  
TINAKATU PLV 360-486 ja 782-902  
Paalu 400

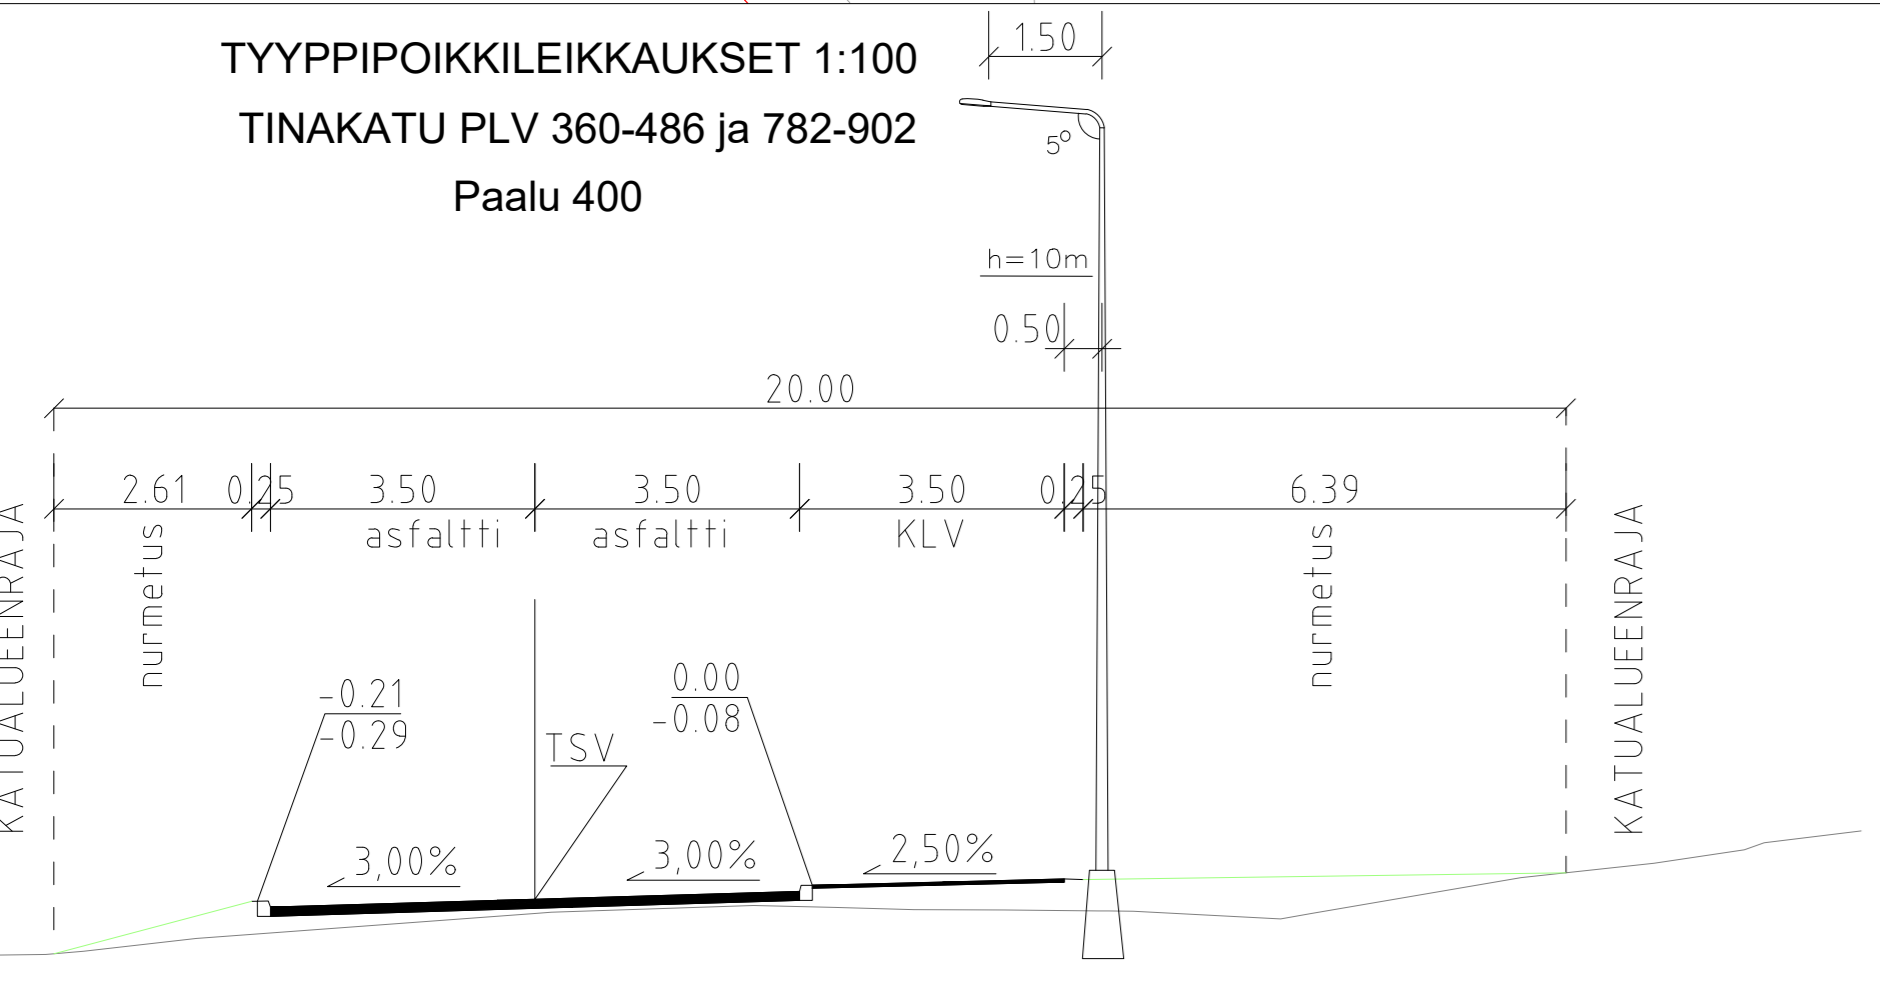

TINAKATU PLV 486-782  
Paalu 560

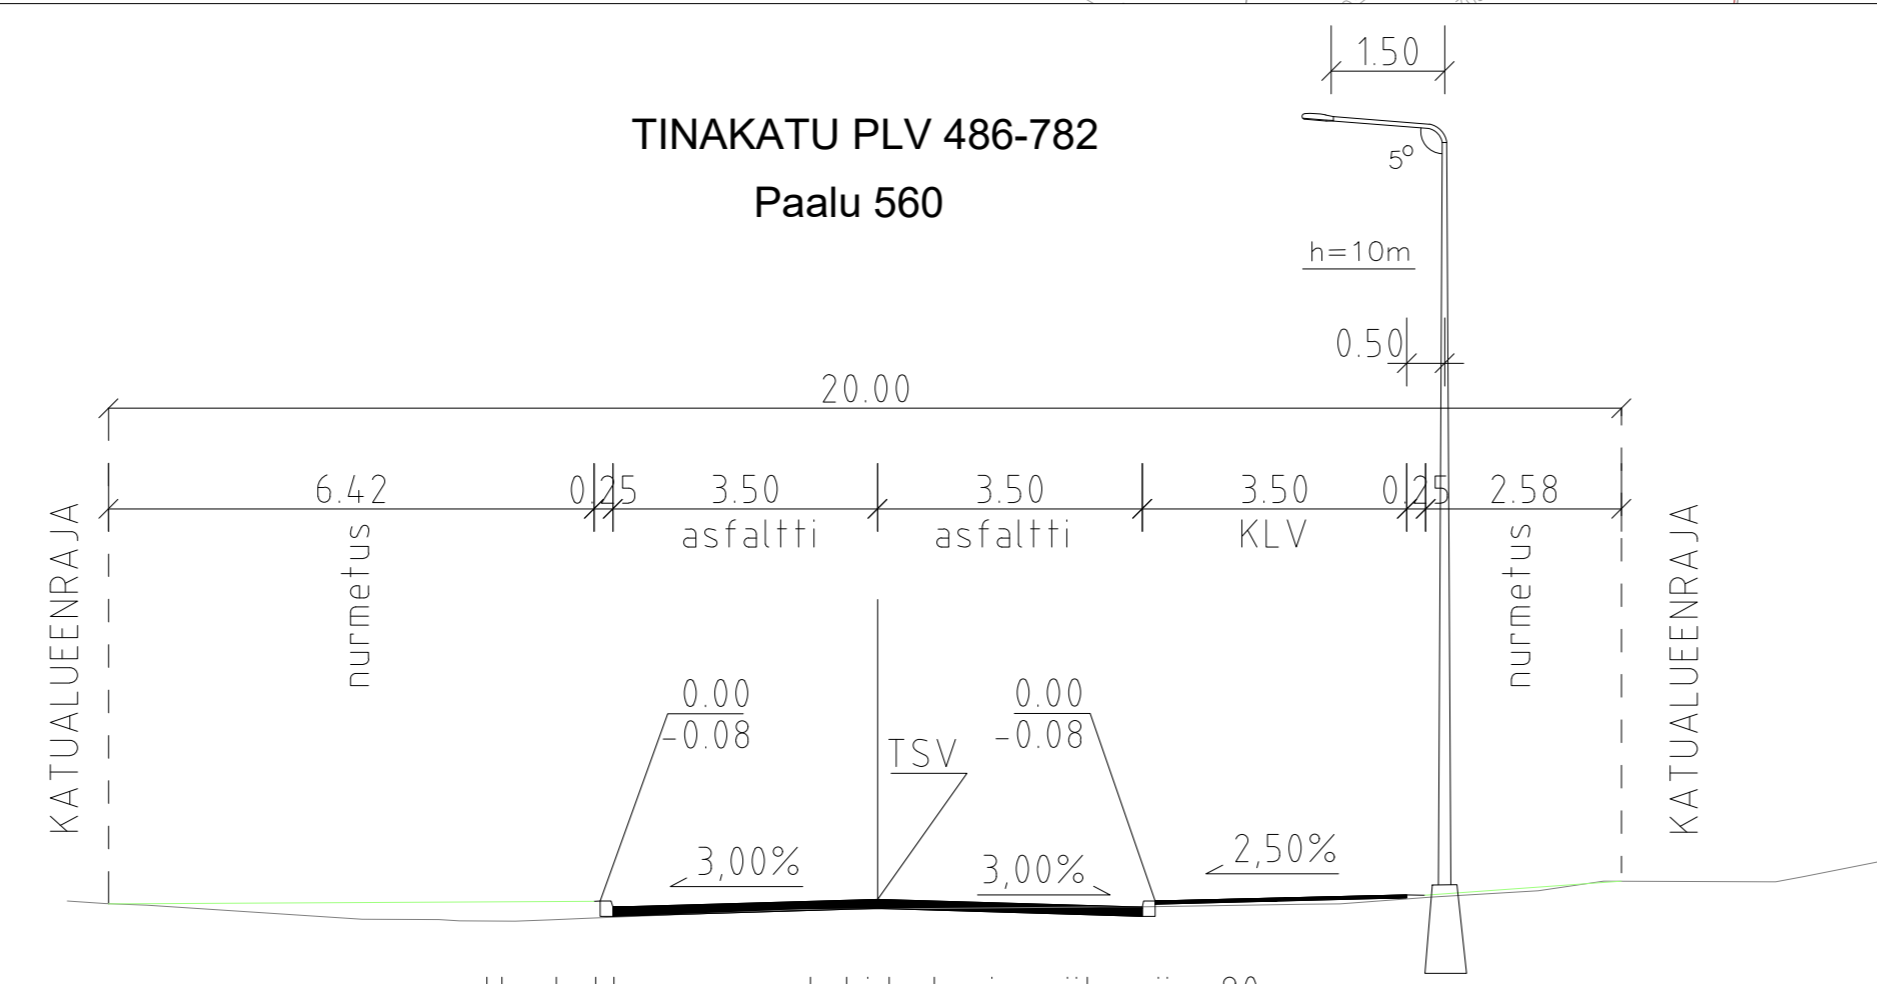

MERKINTÖJEN SELITYSIÄ

- =asfaltti, ajorata
- =asfaltti, KLV
- =betonilaatta
- =nurmetus
- 27.8 =suunniteltu korkeus
- 23.4 =suunniteltu maanpinnan korkeus
- 23.4 =maanpinnan nykyinen korkeus
- 18 =korttelinnumero
- ① =fontin numero
- ⊙ =suunniteltu hulevesikaivo
- ⊖ =nykyinen hulevesikaivo
- =suunniteltu reunakivinja
- - - =katualueen raja
- ⊕ =suunniteltu valaisin

Upotettava reunatuki betonia, näymä = 80 mm  
Jaluston korkeus: Valmis maanpinta 12cm+5cm

Upotettava reunatuki betonia, näymä = 80 mm  
Jaluston korkeus: Valmis maanpinta 12cm+5cm

PIIRUSTUS: VIRAN PUOLESTA:	
KAUPUNGINOSA: ASEMAKAAVA: DIAGRAMMI: LIIKENNESUUNNITELMA: KATUOSUUKKA:	SARAKKI 24.10.1987 7152-2021 L 8586 015 3
KORVA PIRUSTUKSEN: KORVA OSITTAIN PIRUSTUKSEN	
D 8586 007, 008	
KORVATTU PIRUSTUKSELLA: KORVATTU OSITTAIN PIRUSTUKSELLA:	
EIKÄ MUUTOS TAI LISÄYKSIÄ	

**TURUN KAUPUNGIN KAUPUNKIYMPÄRISTÖ**  
KAUPUNKIRAKENTAMISEN PALVELUALUE  
KAUPUNKIYMPÄRISTÖN TOTEUTUSSUUNNITTELU

Projektin nimi: TINAKATU  
Väli: Alumiinikatu – Messinkikatu

AFRY  
AFRY Finland Oy  
Juhana Heikinpoikaentie 21  
20020 Turku  
Puh. 010 2011  
etunimi.suomin@afry.com

Arkkitehti: A. Klannari  
Suunnittelunumero: K 8586 014  
Pvm: 17.6.2021

Mittakaava: 1:500  
Puristusnumero: K 8586 014