

Koordinaattijärjestelmät:  
Taso X,Y: ETRS-GK23  
(EUREF-FIN)  
Korkeus Z: N2000

HYVÄKSYNTY:  
VIRAN PUOLESTA:

KAUPUNGINOSA: SARAKKI  
ASEMAKAAVA: 24.10.1987  
DIAARINUMERO: 7152-2021  
LIKENSUUNNITELMA: L 8685 015  
KATULUOKKA: 3

KORVAAN PIIRUSTUKSEN:  
KORVAAN OSITTAIN PIIRUSTUKSEN: D 8597 001, PT 8597 003

KORVATTU PIIRUSTUKSELLA:  
KORVATTU OSITTAIN PIIRUSTUKSELLA:

TUNN. MUUTOS TAI TÄYDENNYS PÄIVÄYS SUUNNIT./PIIRIT. TARK./HYV.

TURUN KAUPUNKI, KAUPUNKIYMPÄRISTÖ  
KAUPUNKIRAKENTAMISEN PALVELUALUE  
KAUPUNKIYMPÄRISTÖN TOTEUTUSSUUNNITELMA

Puolalankatu 5  
20100 Turku  
etunimi.sukunimi@turku.fi  
puh 02-330 000

KOHDE: SINKKIKATU  
SISÄLTÖ: KATUSUUNNITELMA

SUUNNITTELIJA: T. Salmivirta  
SUUNNITTELUAVUSTAJA: K. Linnakoski  
TARKASTANUT: A. Kinnari  
MITTAKAAVA: 1:500  
PÄIVÄYS: 17.6.2021  
HYVÄKSYKÄ: K. Linnakoski  
PIIRUSTUSNUMERO: K 8597 004  
MUUTOS:


AFRY  
AFRY Finland Oy  
Juhana Herttuan puistikatu 21  
20100 Turku  
Puh. 010 3311  
etunimi.sukunimi@afry.com

PIIRUSTUSNUMERO: Katu  
Suun. T. Salmivirta  
Tark. A. Muhonen  
Pvm. 17.6.2021

Suun.  
Tark.  
Pvm.

TYYPPIPOIKKILEIKKAUS 1:100

SINKKIKATU  
Paalu 90

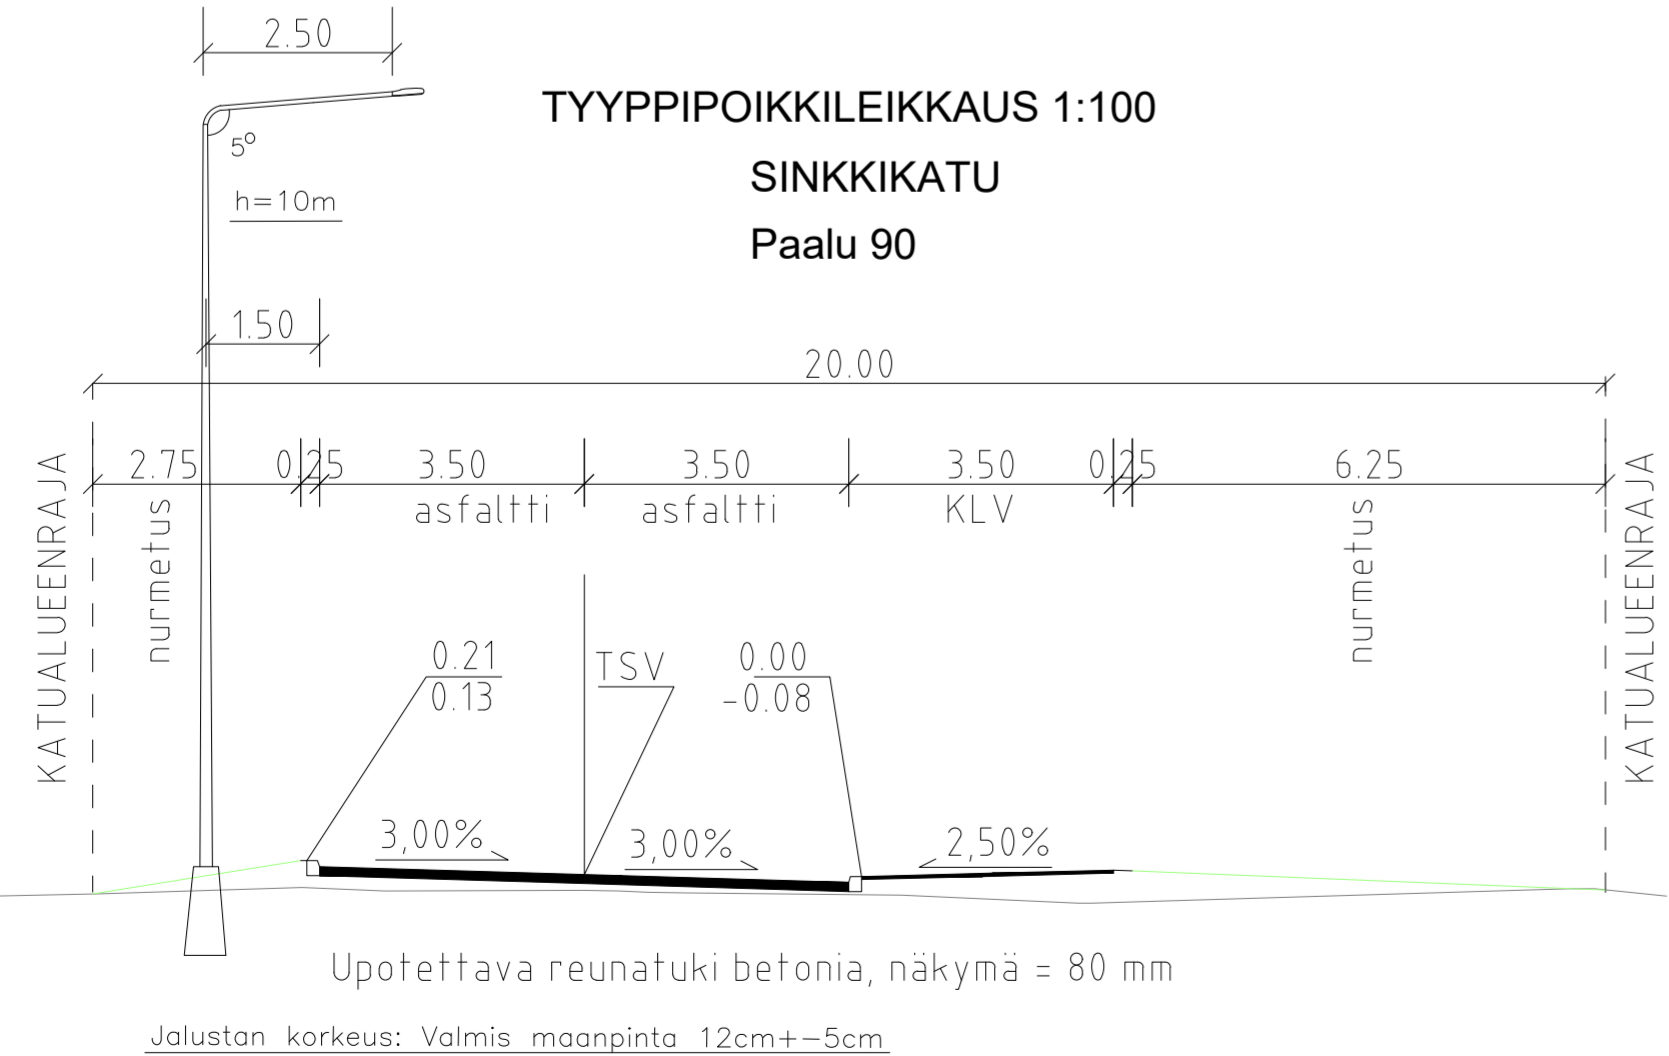

MERKINTÖJEN SELITYKSIÄ

- =asfaltti, ajorata
- =asfaltti, KLV
- =betonilaatta
- =nurmetus
- 27.8 =suunniteltu korkeus
- 23.4 =suunniteltu maanpinnan korkeus
- 23.4 =maanpinnan nykyinen korkeus
- 18 =korttelinnumero
- ① =fontin numero
- ⊕ =suunniteltu hulevesikaivo
- ⊖ =nykyinen hulevesikaivo
- =suunniteltu reunakivilinja
- =katualueen raja
- ⬤ =suunniteltu valaisinpylväs