


TONTTIEN MUODOSTUMINEN

TONTTI	P-ALA	OSAPINTA-ALA	KIINTEISTÖ	M-ALA
084 0103 0009	3015	166	084 9901 0000	M511
		2849	458 0004 0107	M510
084 0103 0010	3918	378	084 9901 0000	M511
		3540	458 0004 0107	M510
084 0103 0011	2631	586	084 9901 0000	M511
		2045	458 0004 0107	M510

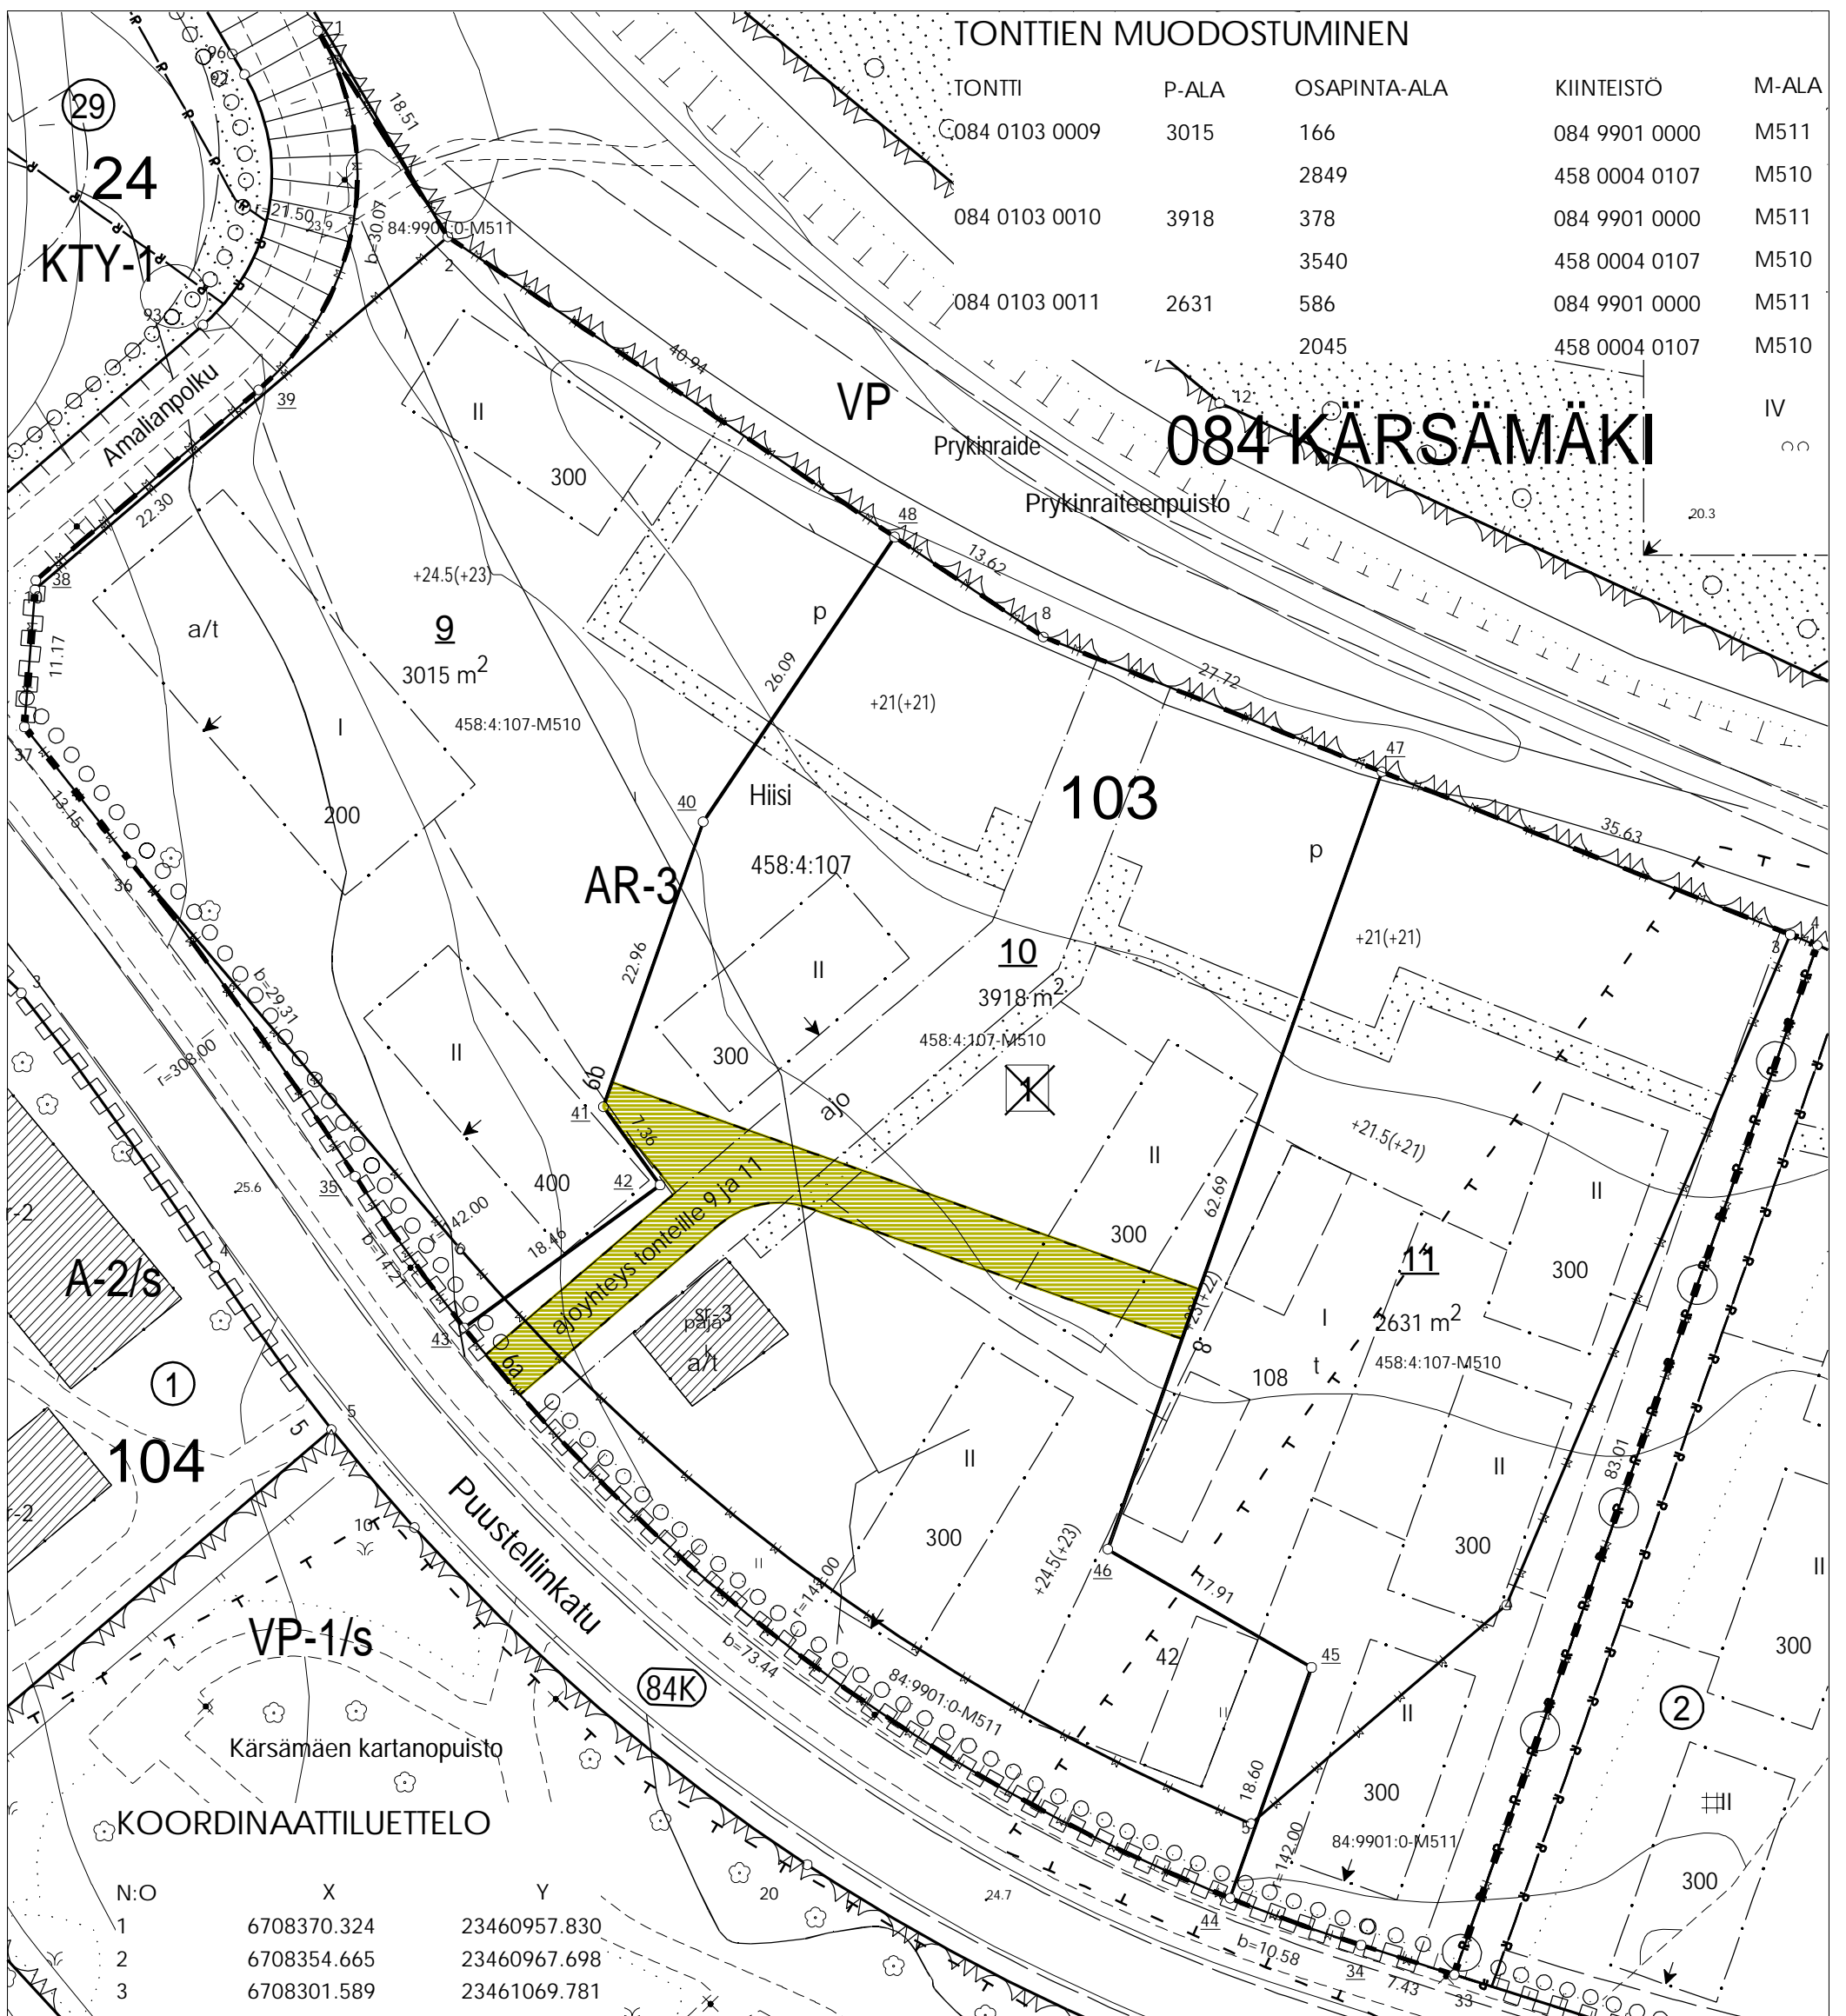

084 KÄRSÄMÄKI

KOORDINAATTILUETTELO

N:O	X	Y
1	6708370.324	23460957.830
2	6708354.665	23460967.698
3	6708301.589	23461069.781
4	6708300.775	23461071.822
8	6708324.231	23461012.975
33	6708222.488	23461044.225
34	6708224.732	23461037.144
35	6708283.213	23460960.661
36	6708307.063	23460943.644
37	6708317.391	23460935.507
38	6708328.525	23460936.368
48	6708331.828	23461001.673
39	6708343.018	23460953.313
40	6708310.172	23460987.117
41	6708288.497	23460979.528
42	6708282.546	23460983.852
43	6708271.672	23460968.937
44	6708228.300	23461027.188
45	6708245.844	23461033.372
46	6708254.839	23461017.882
47	6708313.967	23461038.725
48	6708331.828	23461001.673

KOORDINAATTIJÄRJESTELMÄT
 X,Y: ETRS-GK23
 Z: N2000

Kaavan mukainen numeroin osoitettu kokonaisrakennusoikeus 150 on jaettu tonteille 84-103-10 ja 11 (MRL 79S).

TONTTIJAON MUUTOS	1:500	TURKU 853
ASEMAKAAVA 24/2002 VAHVISTETTU/HYVÄKSYTTY		
	30.08.2010	KARTTALEHDET
EDELLINEN TONTTIJAKO	30.08.2010	EDELL.TJNRO 1
POHJAKARTAN HYVÄKSYI JA		KÄRSÄMÄKI
TONTTIJAON LAATI	21.06.2021	KAUP. OSA 84
LASKI JKL	KAUPUNGINGEODEETTI	KORTTELI 103
VALMISTELI JRu		TONTIT 9-11
TARKASTI JRu		MUUTT. TONTIT
KV/KYLK/KG HYVÄKSYNYT	18.08.2021	1
VOIMASSA		TJ-TUNNUS 84:221

