


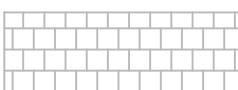
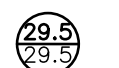











MERKINTÖJEN SELITYKSIÄ

-  Nurmi
-  Asfaltti, Ajorata
-  Asfaltti, Pp
-  Betonilaatta
-  suunniteltu maanpinta
nykyinen maanpinta
- 5** Korttelinumero
-  Tonttinumero
-  Betoni reunatuki, liimattava, h=8cm
-  Betoni reunatuki, madallettu
-  Nykyinen lehtipuu
-  Puuaita
-  Nykyinen valaisin
-  Suunniteltu valaisimen paikka
-  Hulevesikaivo nykyinen
-  Hulevesikaivo suunniteltu



Koordinaattijärjestelmät:
Taso X,Y: ETRS-GK23
(EUREF-FIN)
Korkeus Z: N2000

HYVÄKSYNYT:
VIRAN PUOLESTA:

KAUPUNGINOSA: VÄTTI
ASEMAKAAVA: 11.11.1996 (19/1994)
DIAARINUMERO: -
LIIKENNESUUNNITELMA: -
KATULUOKKA: -

KORVAA PIIRUSTUKSEN:
KORVAA OSITTAIN PIIRUSTUKSEN:

KORVATTU PIIRUSTUKSELLA:
KORVATTU OSITTAIN PIIRUSTUKSELLA:

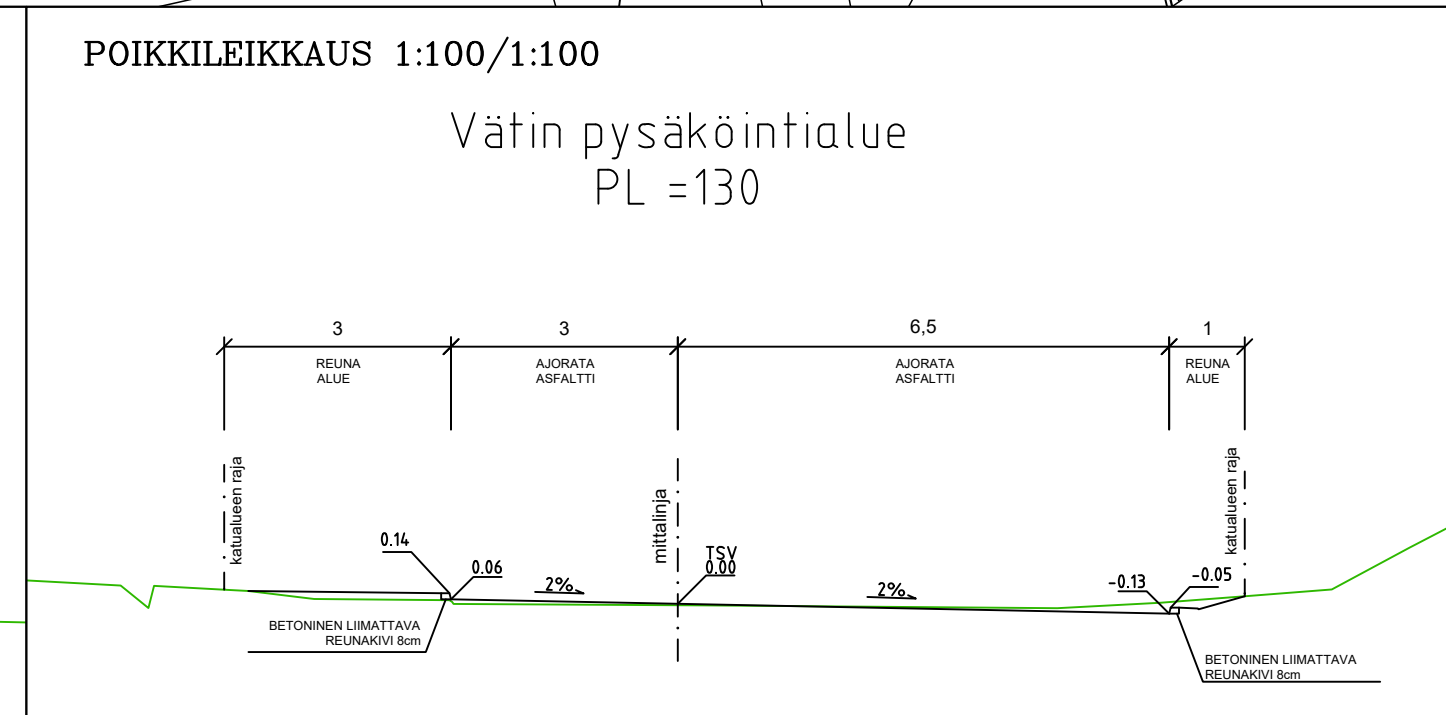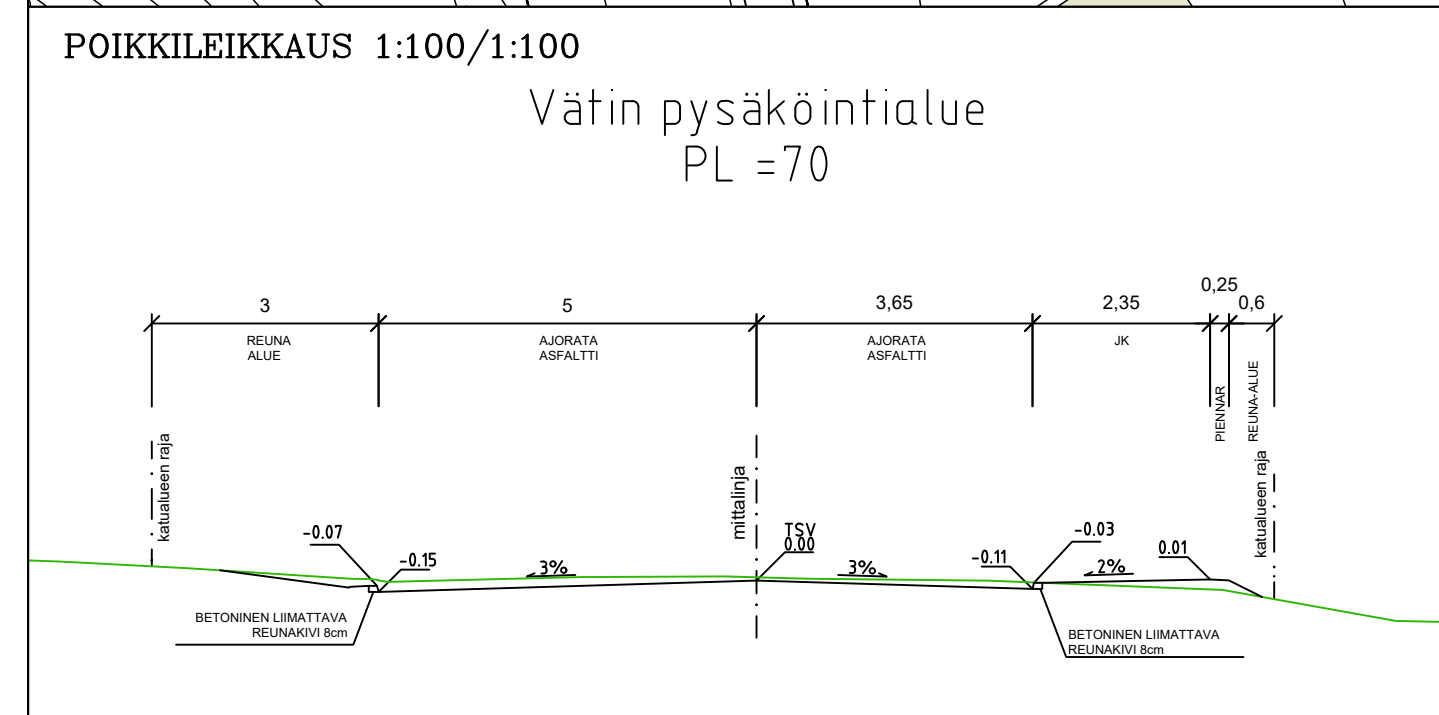

TUNN. MUUTOS TAI TÄYDENNYS PÄIVÄYS SUUNNIT./PIIRT. TARK./HYV.

TURUN KAUPUNKI, KAUPUNKIYMPÄRISTÖ
KAUPUNKIRAKENTAMISEN PALVELUALUE
KAUPUNKIYMPÄRISTÖN TOTEUTUSSUUNNITTELU

KOHDE: Vätiin pysäköintialue
SISÄLTÖ: KATUSUUNNITELMA

SUUNNITTELIJA: FCG
SUUNNITTELUAVUSTAJA: FCG
TARKASTANUT: Anu Kinnari
MITTAKAAVA: 1:500, 1:100
PÄIVÄYS: 12.8.2021
HYVÄKSYJÄ: Kari Linnakoski
PIIRUSTUSNUMERO: K5042004
MUUTOS:

FCG FCG Finnish Consulting Group Oy
Satamakatu 22
20100 Turku
Puh. 0104090
www.fcg.fi

HYV. 12.8.2021 J. Vesterberg
TARK. 12.8.2021 E. Sankala
LAAT. 12.8.2021 T. Salminen