


Karppakulla

514:2

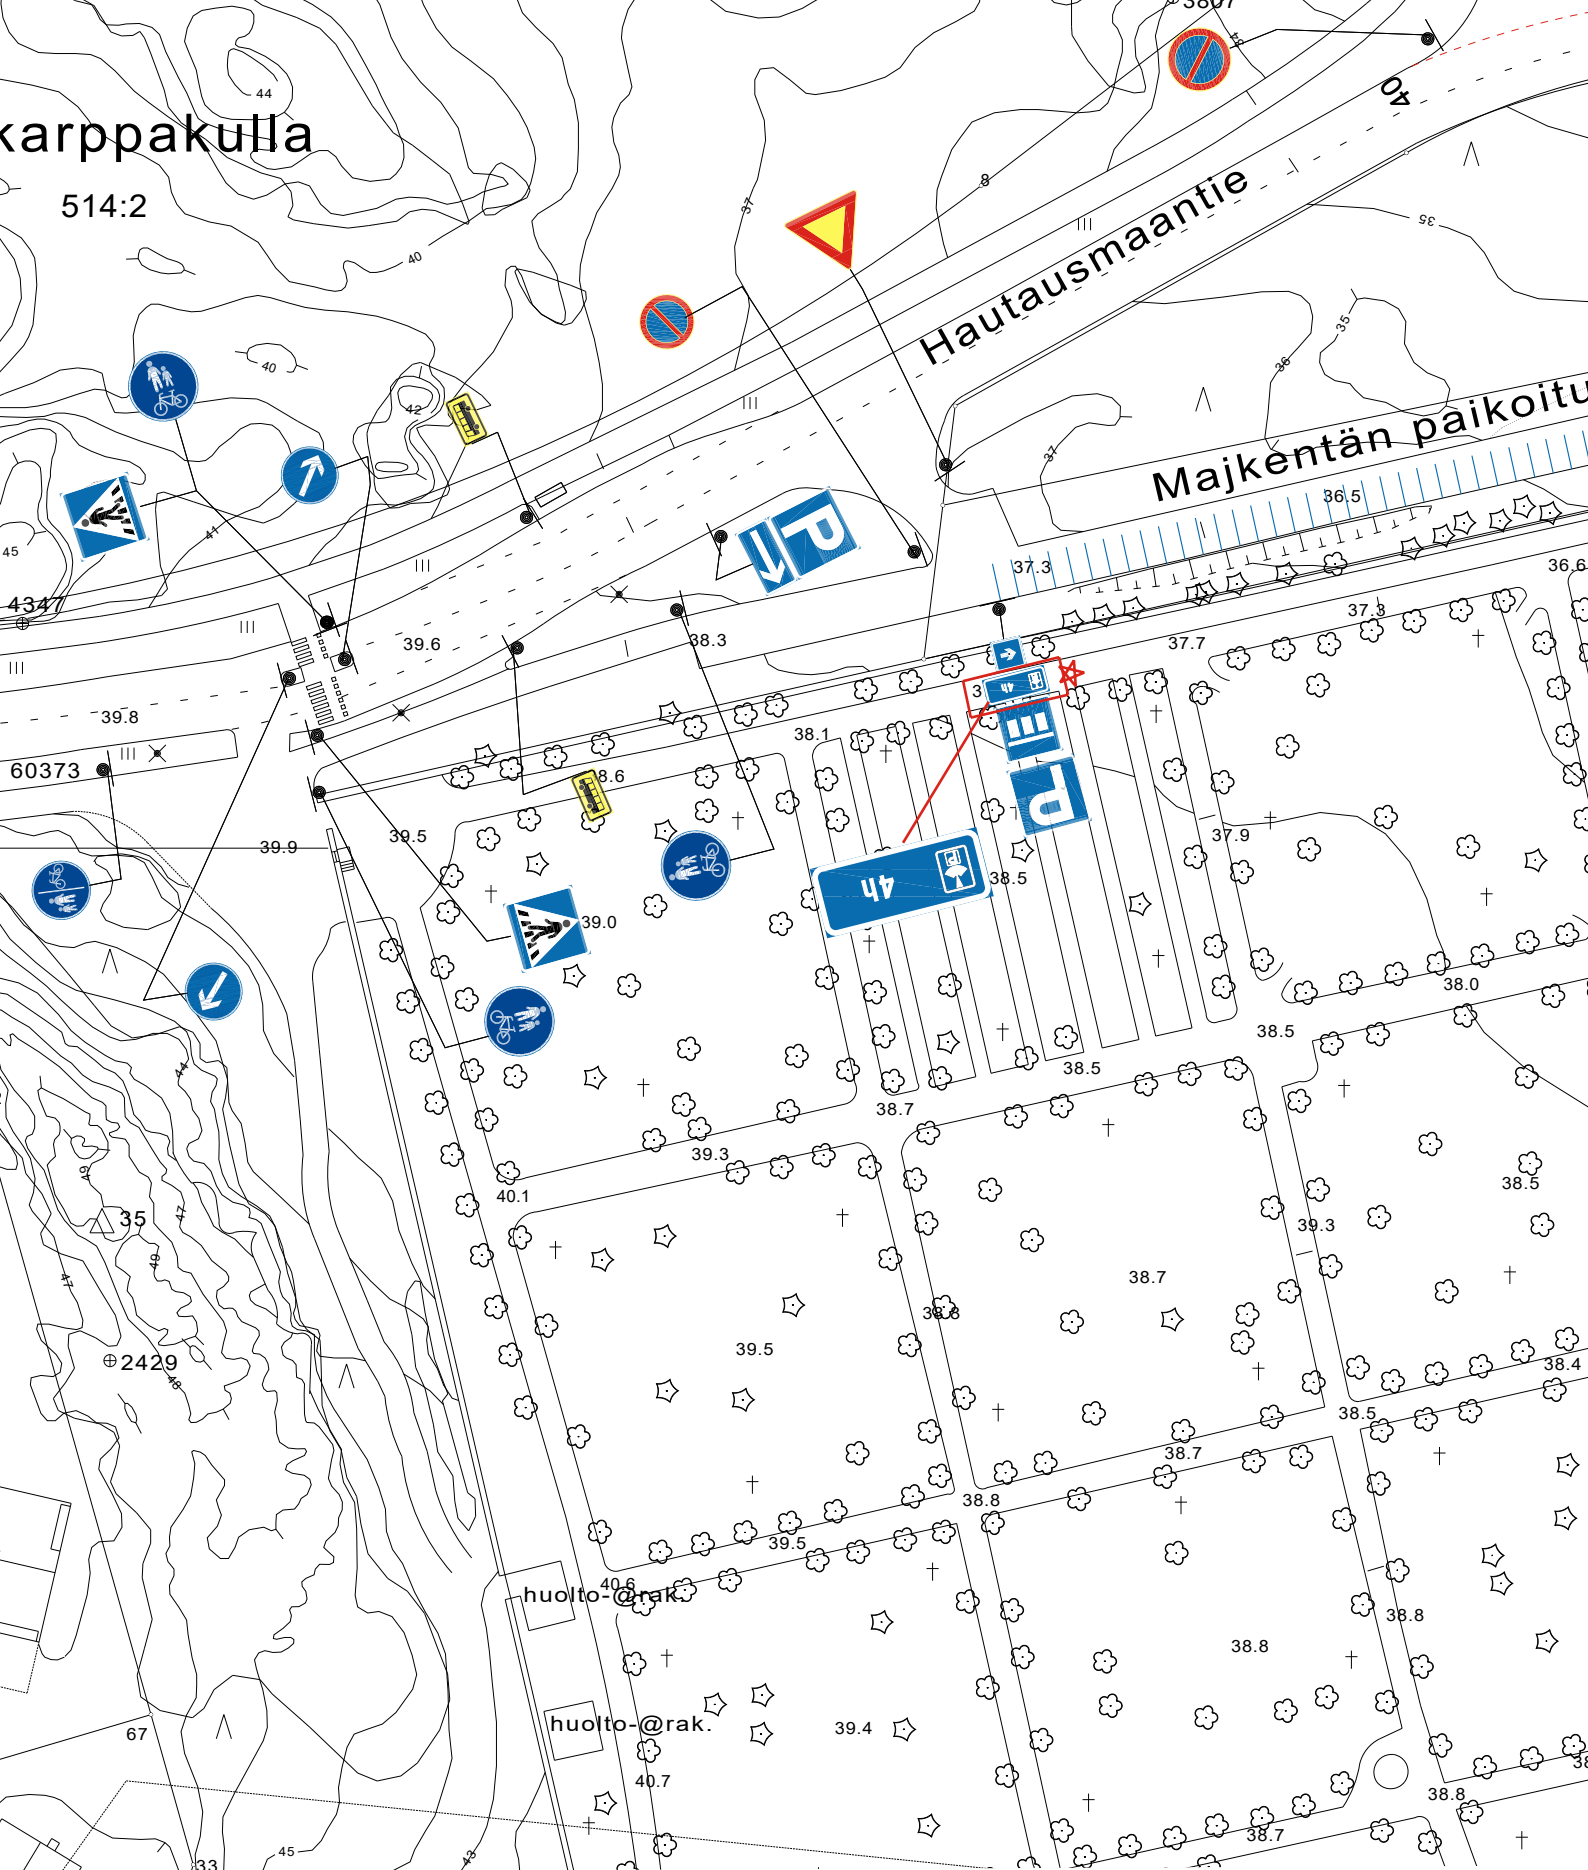

★ = UUSI

Ote liikenteenohjaussuunnitelmasta n:o L 6247 021

Hautausmaantie

Lisäkilven lisäys

pvm 18.6.2021 HJ / JR

mittakaava 1:1000

ykl

Diario nro. 9198-2021

suunn.pääll.