


★ = UUSI

<b>Ote liikenteenohjaussuunnitelmasta n:o</b>		<b>L7026 011</b>	
<b>Särkilahdentien ja Toijaistentien risteys</b>			
<b>Aluenopeusrajoitus muutokset.</b>		pvm	<b>11.8.2021</b>
		mittakaava	<b>1:1000</b>
		Diario nro.	<b>9195-2021</b>
Suunn./Piirt. <b>H.Jaakkola/ J.Rouvinen</b>		suunn.pääll.	

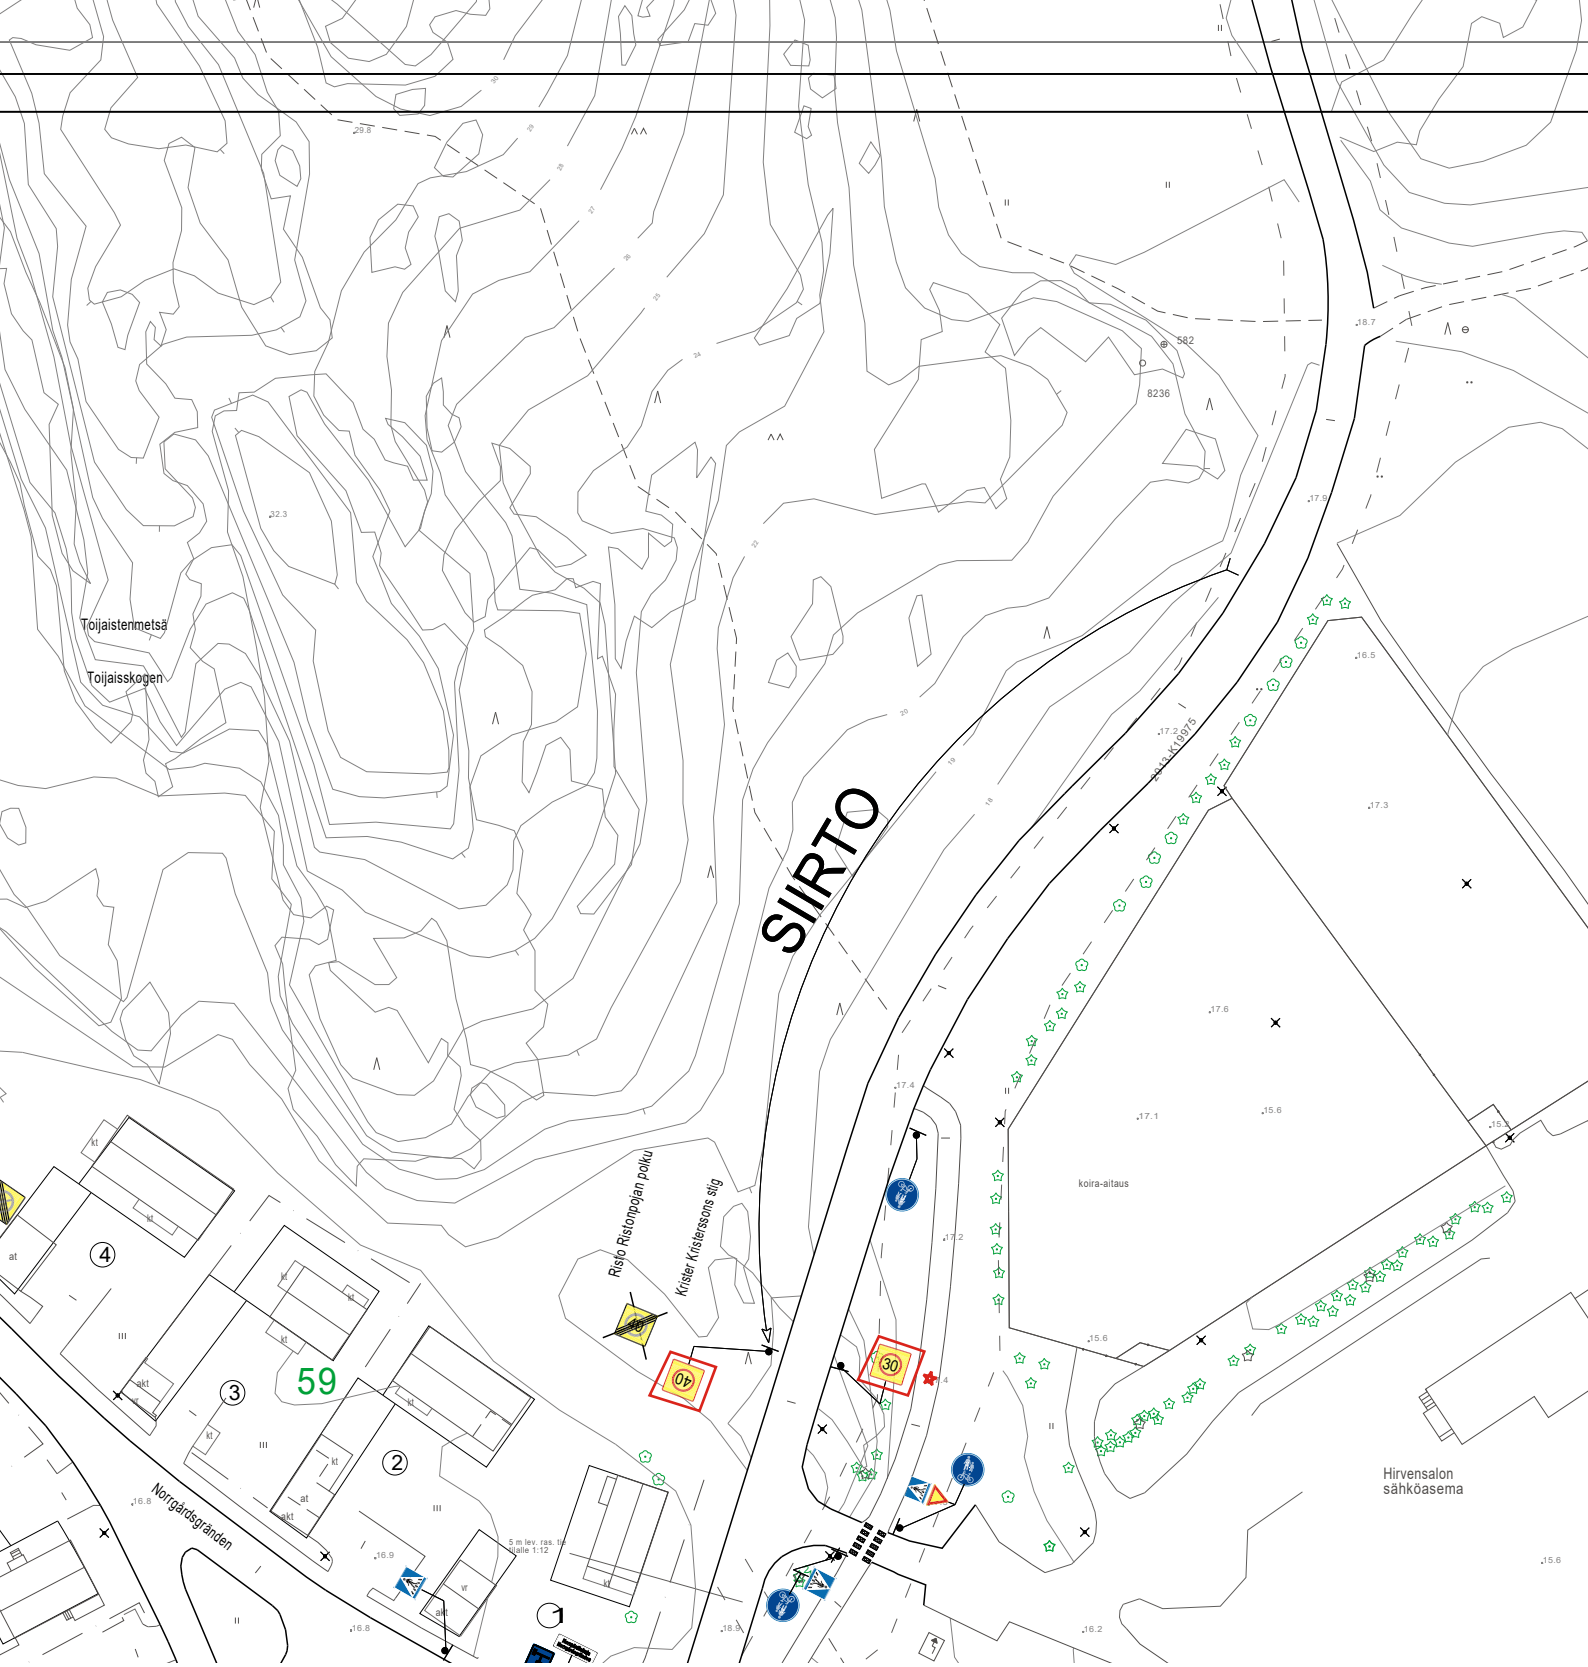

★ = UUSI

Ote liikenteenohjaussuunnitelmasta n:o		L3947 030	
Toijaistentie			
Alueneusrajotus muutos	pvm	11.8.2021	
	mittakaava	1:1000	
	Diario nro.	9195-2021	
Suunn./Piirt. H.Jaakkola / J.Rouvinen		suunn.pääll.	