


015 PÄÄSKYVUORI

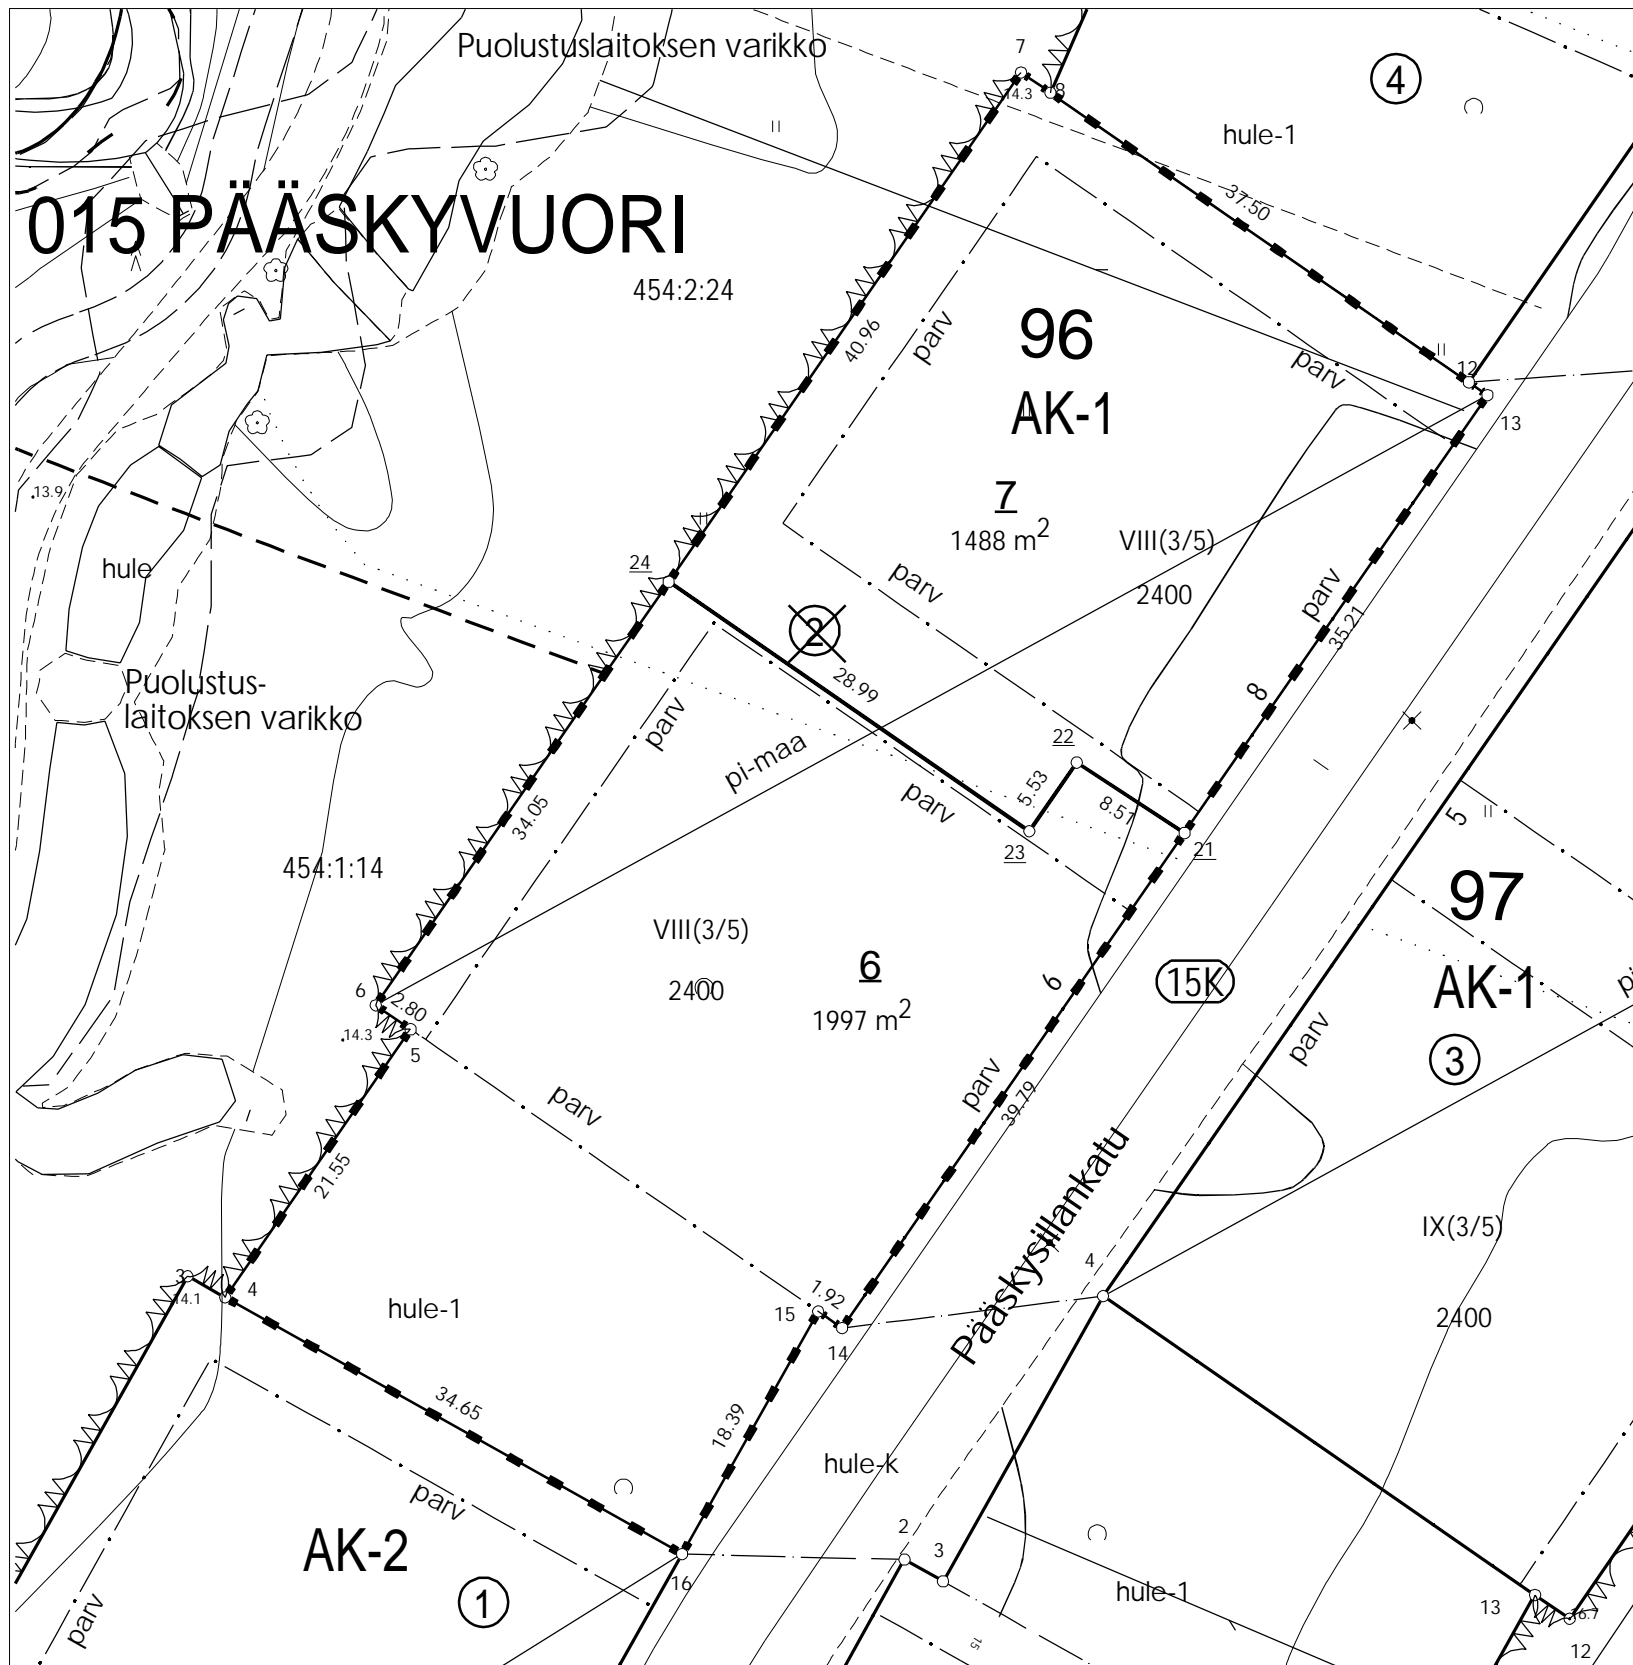

TONTTIEN MUODOSTUMINEN

TONTTI	P-ALA	OSAPINTA-ALA	KIINTEISTÖ	M-ALA
015 0096 0006	1997	1997	015 0096 0002	
015 0096 0007	1488	1488	015 0096 0002	

KOORDINAATTILUETTELO

N:O	X	Y
4	6704544.699	23463326.535
5	6704562.424	23463338.798
6	6704564.017	23463336.496
7	6704625.693	23463379.169
13	6704604.357	23463410.007
14	6704542.680	23463367.334
15	6704543.772	23463365.756
16	6704527.735	23463356.754
21	6704575.405	23463389.976
22	6704580.063	23463382.850
23	6704575.519	23463379.706
24	6704592.014	23463355.866

KOORDINAATTIJÄRJESTELMÄT

X,Y: ETRS-GK23
Z: N2000

TONTTIJAON MUUTOS	1:500	TURKU 853
ASEMAKAAVA 30/2009 VAHVISTETTU/HYVÄKSYTTY	18.04.2017	KARTTALEHDET
EDELLINEN TONTTIJAKO	18.04.2017	EDELL.TJNRO 15:136
POHJAKARTAN HYVÄKSYI JA TONTTIJAON LAATI	23.08.2021	PÄÄSKYVUORI KAUP. OSA 15
LASKI JRu	Jouko Levo	KORTTELI 96
VALMISTELI JRu		TONTIT 6,7
TARKASTI JKL		MUUTT. TONTIT
KV/KYLK/KG HYVÄKSYNYT	01.09.2021	2
VOIMASSA	01.09.2021	TJ-TUNNUS 15:143