

MERKINTÖJEN SELITYKSIÄ

- Nurmi
- Asfaltti, Ajourata
- Asfaltti, Pp
- Betonilaatta
- suunniteltu maanpinta
nykyinen maanpinta
- Korttelinumero
- Tonttinumero
- Betoni reunatuki, liimattava, h=8cm
- Betoni reunatuki, madallettu
- Nykyinen lehtipuu
- Pensasaita
- Puuaita
- oja
- Nykyinen rumpu
- Nykyinen valaisin
- Hulevesikaivo nykyinen
- Hulevesikaivo suunniteltu

Koordinaattijärjestelmät:
Taso X,Y: ETRS-GK23
(EUREF-FIN)
Korkeus Z: N2000

HYVÄKSYNYT:
VIRAN PUOLESTA:


KAUPUNGINOSA: VÄTTI
ASEMAKAAVA: 3.2.1997 (5/1996)
DIARINUMERO: -
LIKENNESUUNNITELMA: -
KATULUOKKA: -

KORVAA PIIRUSTUKSEN:
KORVAA OSITTAIN PIIRUSTUKSEN: D 4202 006, 007


KORVATTU PIIRUSTUKSELLA:
KORVATTU OSITTAIN PIIRUSTUKSELLA:

TUNN. MUUTOS TAI TÄYDENNYS: PÄIVÄYS: SUUNNIT./PIIRT.: TARK./HYV.:


POIKKILEIKKAUS 1:100/1:100

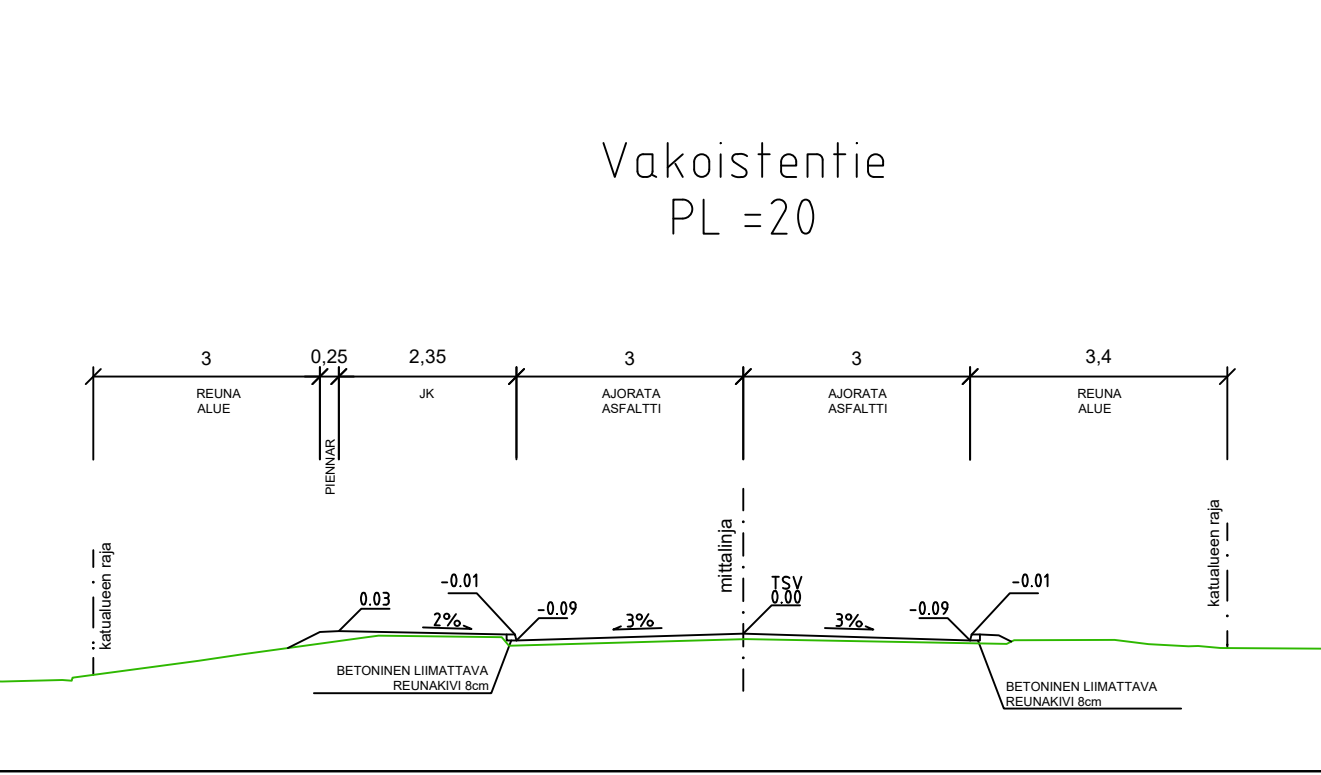

POIKKILEIKKAUS 1:100/1:100

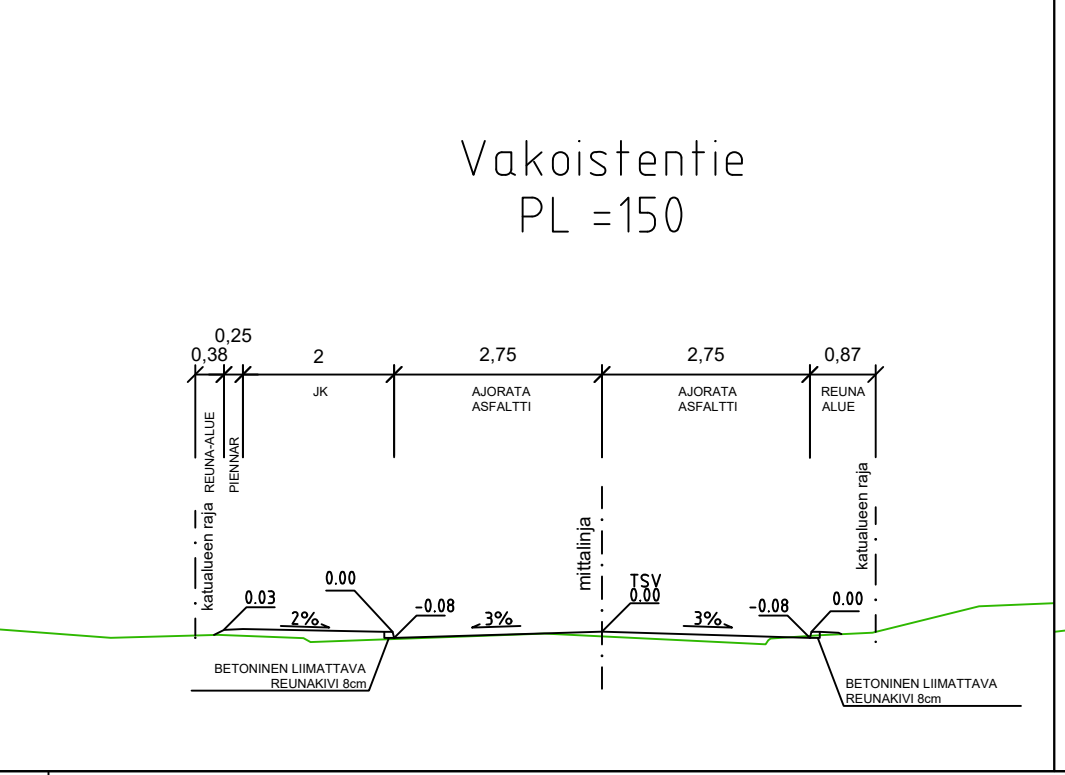

POIKKILEIKKAUS 1:100/1:100

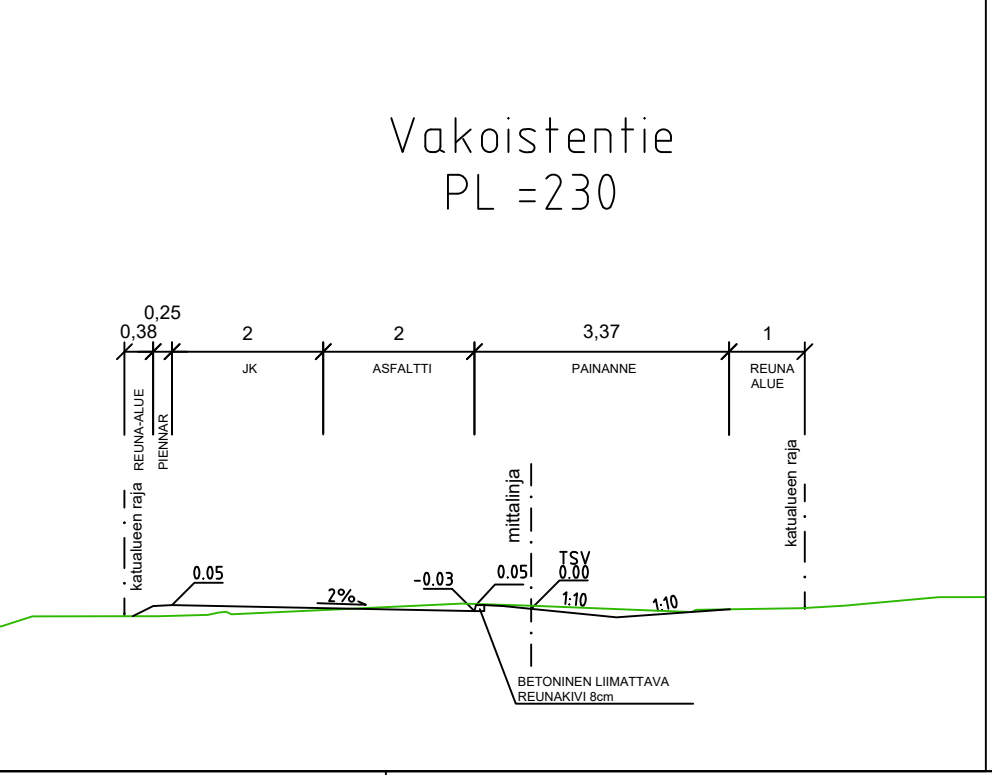

TURUN KAUPUNKI, KAUPUNKIYMPÄRISTÖ
KAUPUNKIRAKENTAMISEN PALVELUALUE
KAUPUNKIYMPÄRISTÖN TOTEUTUSSUUNNITTELU

Puolalanenkatu 5
20100 Turku
eturunimi.sukunimi@turku.fi
puh 02-330 000

KOHDE: **Vakoistentie** SISÄLTÖ: **KATUSUUNNITELMA**

SUUNNITTELUAJA FCG	SUUNNITTELUAVUSTAJA FCG	TARKASTANUT Anu Kinnari	MITTAKAAVA 1:500, 1:100
PÄIVÄYS 16.6.2021	HYVÄKSYJÄ Kari Linnakoski	PIIRUSTUSNUMERO K4202008	MUUTOS

FCG	FCG Finnish Consulting Group Oy Salmisranta 22 20100 Turku Puh. 0104090 www.fcg.fi	HYV. 16.6.2021 J. Vesterberg
		TARK. 16.6.2021 E. Sankala
		LAAT. 16.6.2021 T. Salminen