
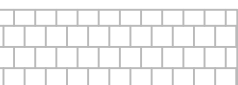











MERKINTÖJEN SELITYKSIÄ

-  Nurmi
-  Asfaltti, Ajourata
-  Betonilaatta
-  suunniteltu maanpinta
nykyinen maanpinta
-  Korttelinumero
-  Tonttinumero
-  Betoni reunatuki, liimattava, h=8cm
-  Betoni reunatuki, madallettu
-  Nykyinen lehtipuu
-  Pensasaita
-  Puuaita
-  Suunniteltu kaide
-  oja
-  Nykyinen rumpu
-  Nykyinen valaisin
-  Hulevesikaivo nykyinen
-  Hulevesikaivo suunniteltu

Koordinaattijärjestelmät:
Taso X,Y: ETRS-GK23
(EUREF-FIN)
Korkeus Z: N2000

HYVÄKSYNYT:
VIRAN PUOLESTA:

KAUPUNGINOSA: VÄTTI
ASEMAKAAVA: 24.2.2020 (23/2016)
DIARINUMERO: -
LIIKENNESUUNNITELMA: -
KATULUOKKA: -


KORVAA PIIRUSTUKSEN:
KORVAA OSITTAIN PIIRUSTUKSEN: A 6594 003, B 6594 006

KORVATTU PIIRUSTUKSELLA:
KORVATTU OSITTAIN PIIRUSTUKSELLA:

TUNN. MUUTOS TAI TÄYDENNYS PÄIVÄYS SUUNNIT./PIIRT. TARK./HYV.


POIKKILEIKKAUS 1:100/1:100

Pyörämäentie
PL =20

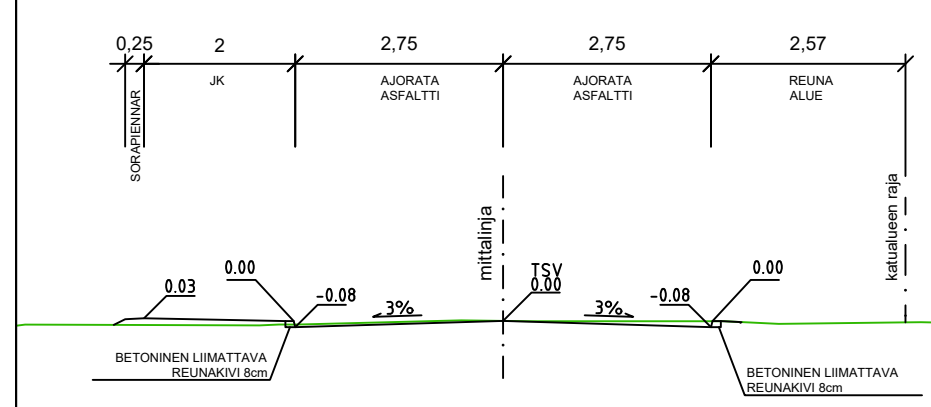


POIKKILEIKKAUS 1:100/1:100

Pyörämäentie
PL =60

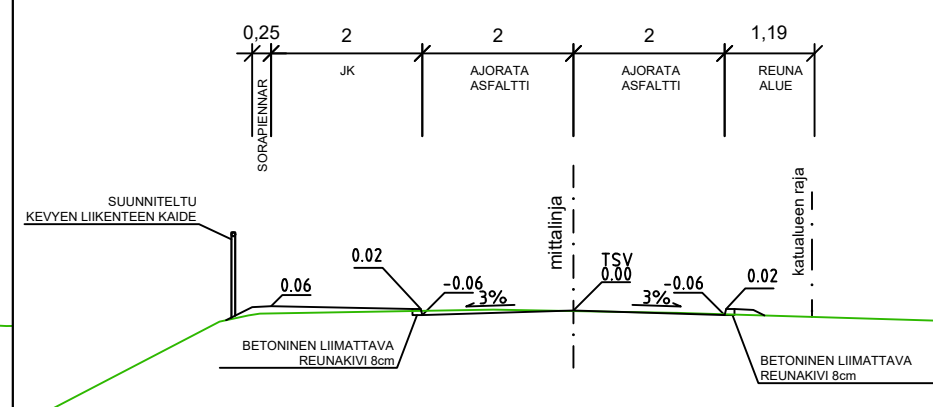

POIKKILEIKKAUS 1:100/1:100

Pyörämäentie
PL =170

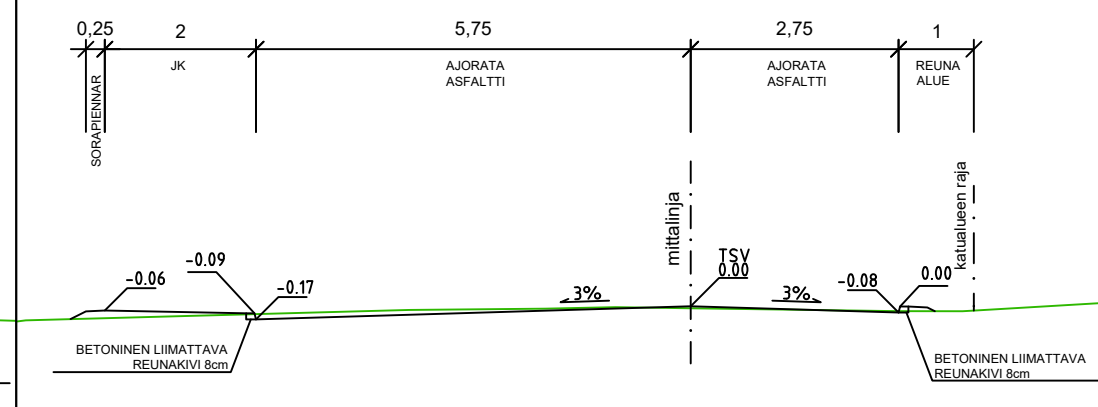

TURUN KAUPUNKI, KAUPUNKIYMPÄRISTÖ
KAUPUNKIRAKENTAMISEN PALVELUALUE
KAUPUNKIYMPÄRISTÖN TOTEUTUSSUUNNITTELU



KOHDE: **Pyörämäentie** SISÄLTÖ: **KATUSUUNNITELMA**

SUUNNITTELIJA FCG	SUUNNITTELUAVUSTAJA FCG	TARKASTANUT Anu Kinnari	MITTAKAAVA 1:500, 1:100
PÄIVÄYS 16.6.2021	HYVÄKSYJÄ Kari Linnakoski	PIIRUSTUSNUMERO K6594008	MUUTOS

FCG	FCG Finnish Consulting Group Oy Satamakatu 22 20100 Turku Puh. 0104090 www.fcg.fi	HYV.	16.6.2021	J. Vesterberg
		TARK.	16.6.2021	E. Sankala
		LAAT.	16.6.2021	T. Salminen