


ASEMAPIIRUSTUS 1:1000

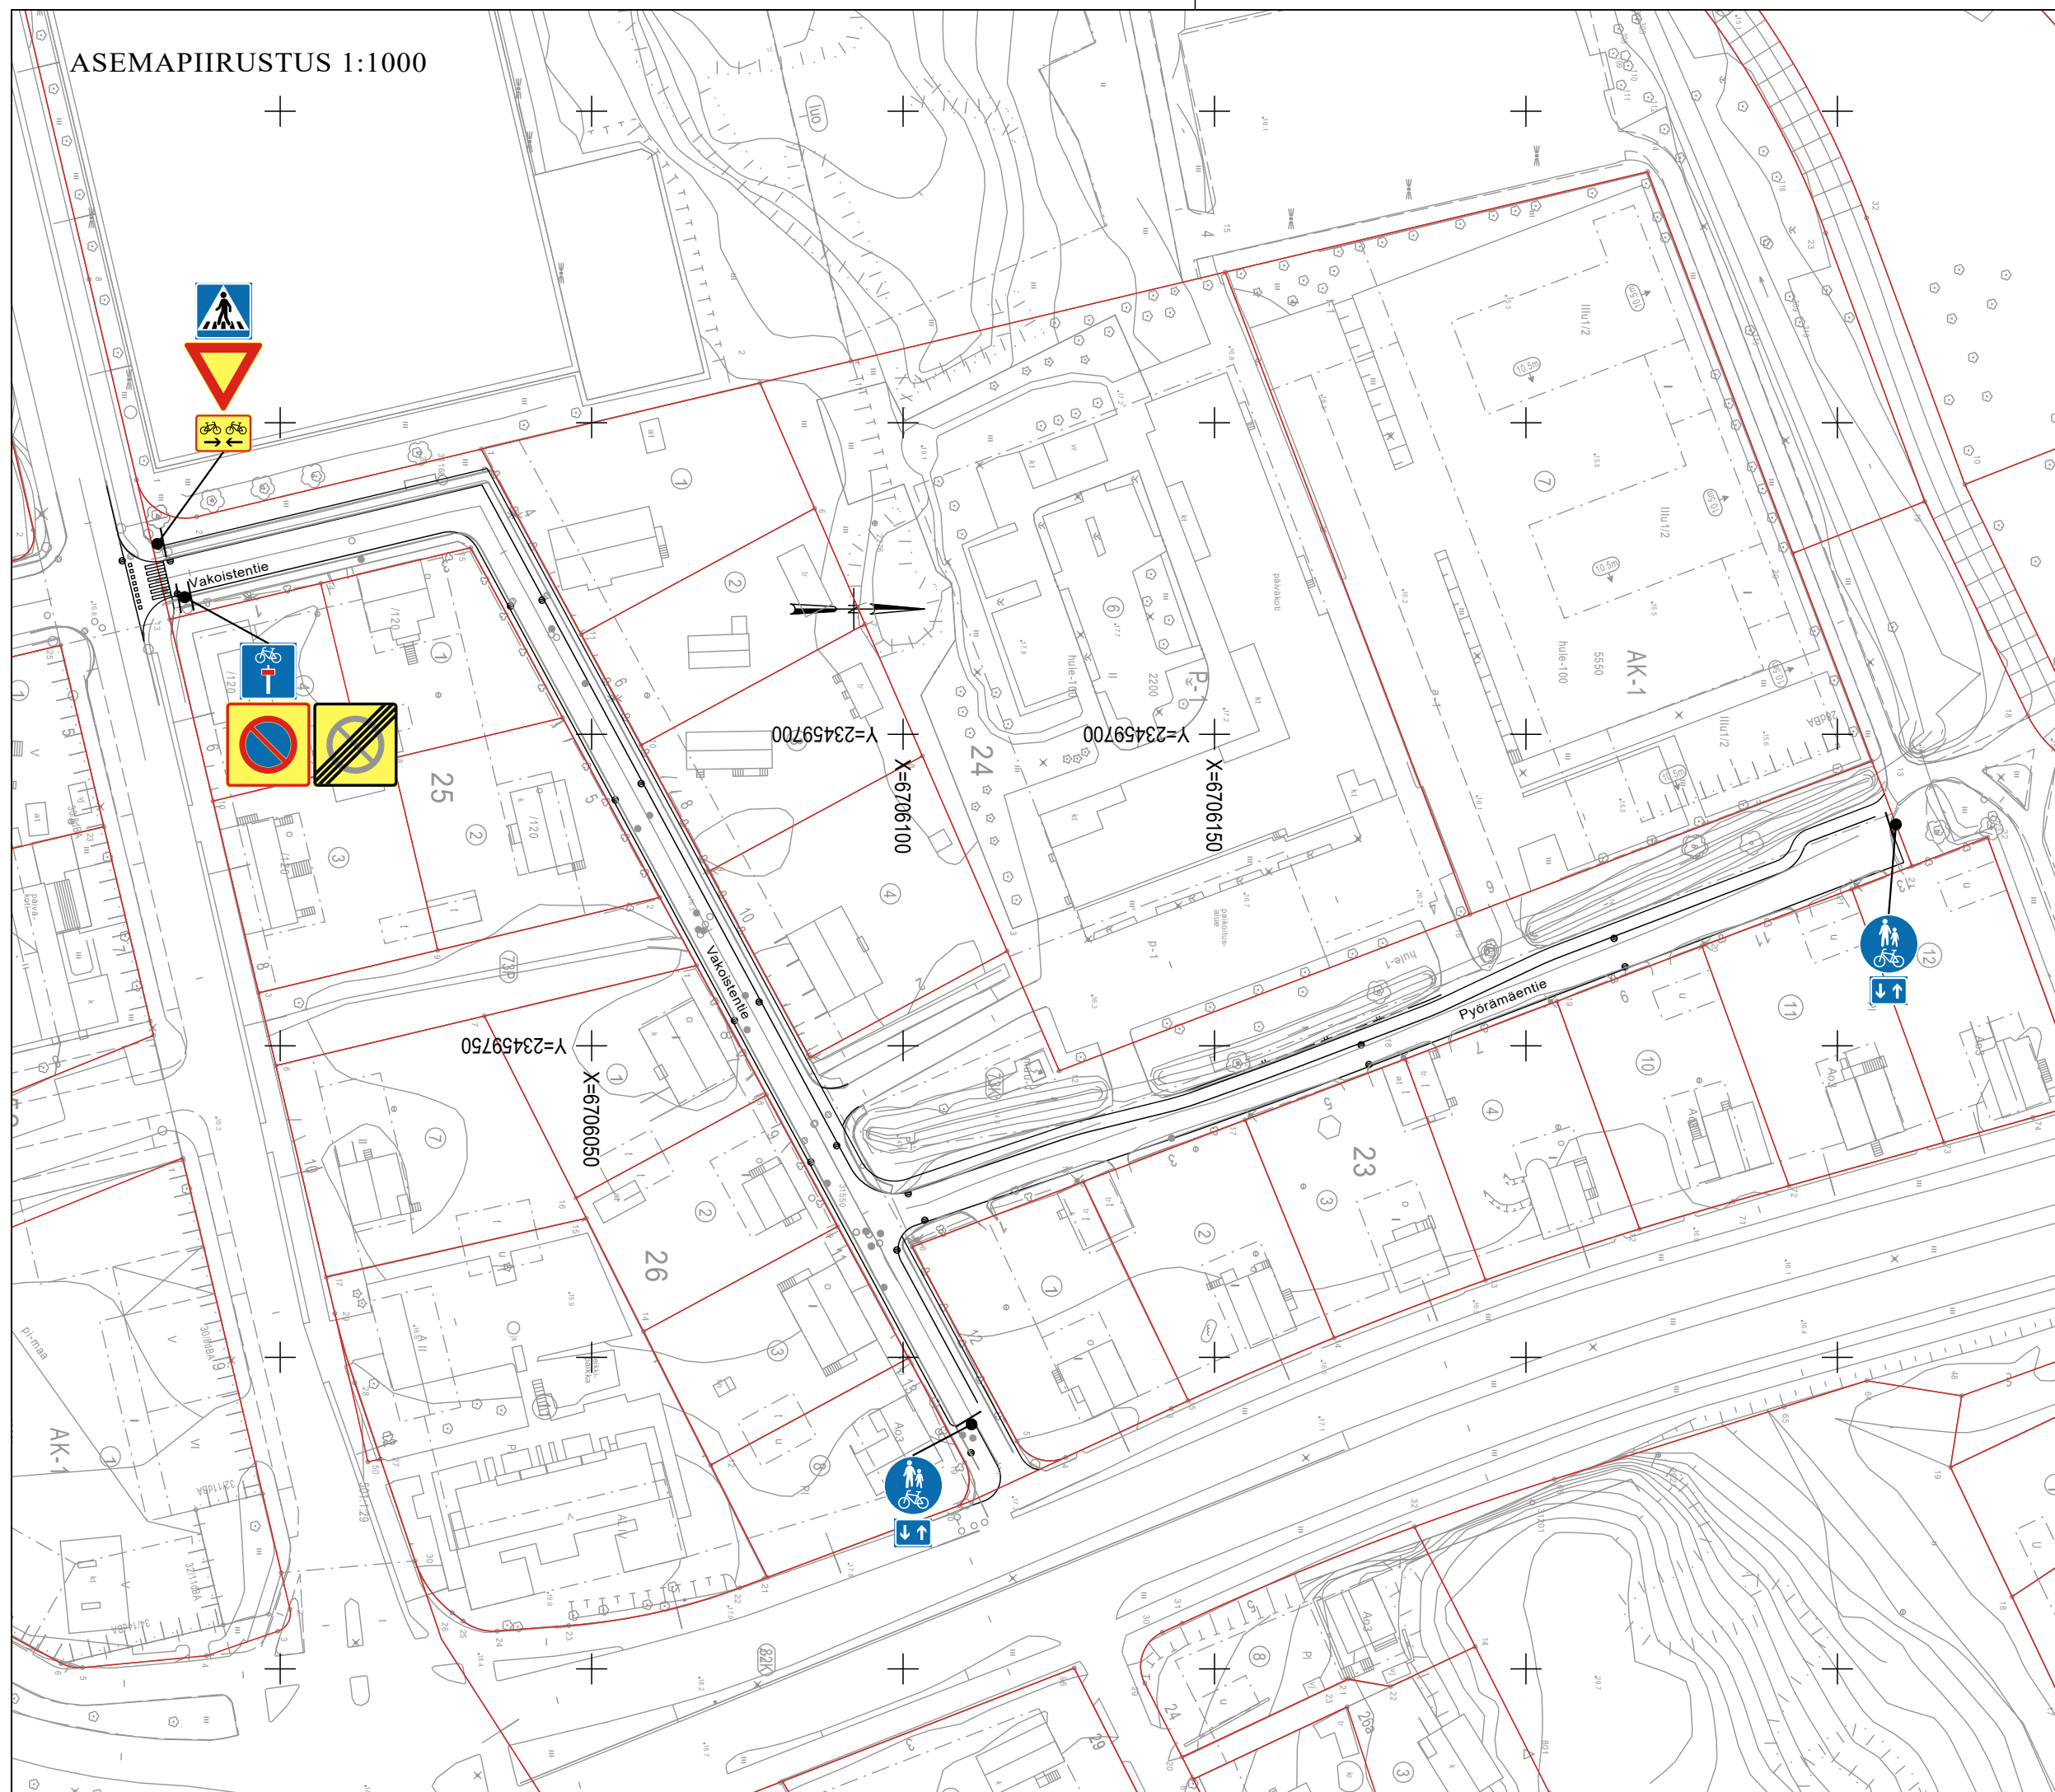

Koordinaattijärjestelmät:
Taso X,Y: ETRS-GK23
(EUREF-FIN)
Korkeus Z: N2000

HYVÄKSYNYT:
VIRAN PUOLESTA:

KAUPUNGINOSA: VÄTTI
ASEMAKAAVA: 3.2.1997 (5/1996)
DIAARINUMERO: -
LIIKENNESUUNNITELMA: -
KATULUOKKA: -

KORVAA PIIRUSTUKSEN:
KORVAA OSITTAIN PIIRUSTUKSEN: L 4203 001

KORVATTU PIIRUSTUKSELLA:
KORVATTU OSITTAIN PIIRUSTUKSELLA:

Pysäköintikieltomerkit poistettu Pyörämäen- ja Vakoistentieltä.
Aluepysäköintikielto- ja kiellon loppumismerkki lisätty Vakoistentien alkuun.
MUUTOS TAI TÄYDENNYS

12.8.2021 PÄIVÄYS	T.Salminen SUUNNIT./PIIRT.	J.Vesterberg TARK./HYV.
----------------------	-------------------------------	----------------------------

TURUN KAUPUNKI, KAUPUNKIYMPÄRISTÖ
KAUPUNKIRAKENTAMISEN PALVELUALUE
KAUPUNKIYMPÄRISTÖN TOTEUTUSSUUNNITELU



Puolalankatu 5
20100 Turku
etunimi.sukunimi@turku.fi
puh 02-330 000

KOHDE Vakoistentie Pyörämäentie		SISÄLTÖ LIIKENTEENOHJAUSSUUNNITELMA	
SUUNNITTELIJA FCG	SUUNNITTELUAVUSTAJA FCG	TARKASTANUT	MITTAKAAVA 1:1000
PÄIVÄYS 15.6.2021	HYVÄKYSJÄ	PIIRUSTUSNUMERO L4202009	MUUTOS
		FCG Finnish Consulting Group Oy Satamakatu 22 20100 Turku Puh. 0104090 www.fcg.fi	HYV. 15.6.2021 J. Vesterberg TARK. 15.6.2021 E. Sankala LAAT. 15.6.2021 T. Salminen