


Asemapiirros 1:500

VALAISTUS UUSITaan

Koordinaattijärjestelmät:  
Taso X,Y: ETRS-GK23  
(EUREF-FIN)  
Korkeus Z: N2000

Poikkileikkaus 1:100

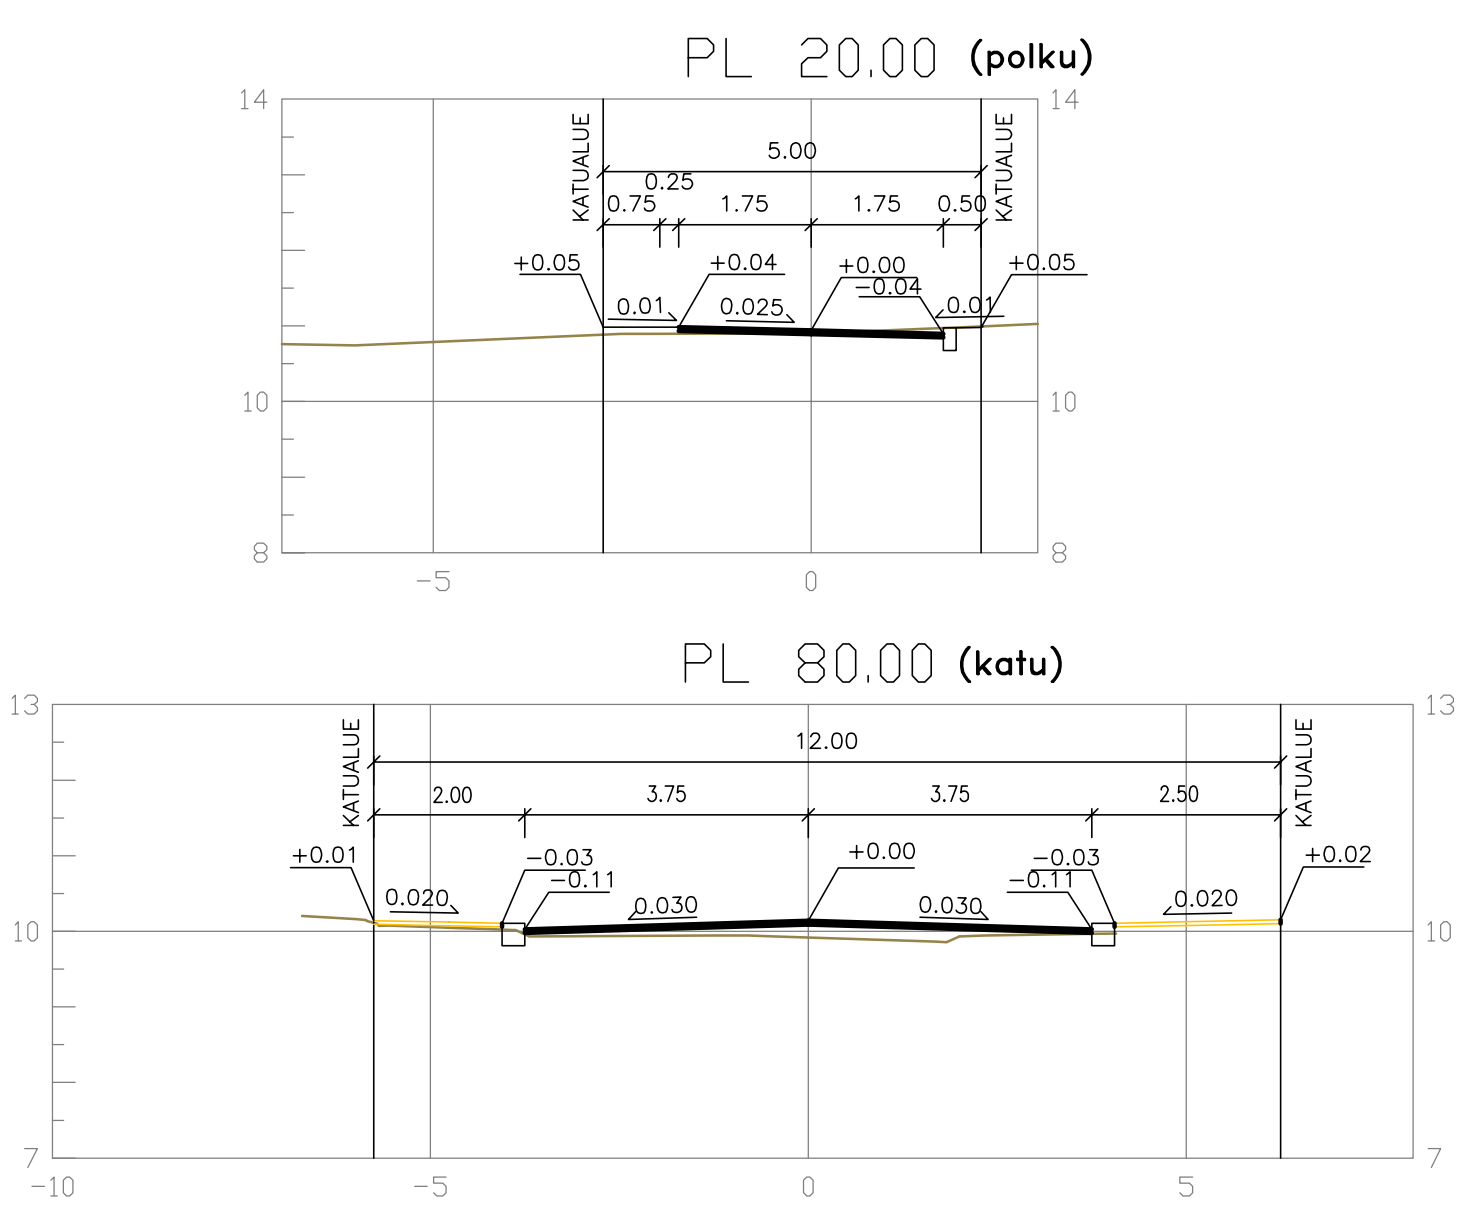

Merkkien selitykset:

- 9.6 SUUNNITELTU KORKEUS
- 9.5 MAANPINNAN KORKEUS
- 9.6 SUUNNITELTU KORKEUS
- ASFALTTI, AJORATA
- ASFALTTI, KÄVELY- JA PYÖRÄTIE
- BETONILAATTA, JALKAKÄYTÄVÄ
- VIHERALUE
- NYKYINEN HULEVESIKAIVO
- SUUNNITELTU HULEVESIKAIVO
- REUNATUKI
- REUNATUKI MADALLETTU
- NYKYINEN VALAISINPVLÄS
- NYKYINEN JAKOKAAPPI
- POISTETTAVA PUU
- 40 KORTTELINUMERO
- 12 TONTTI REKISTERISSÄ
- 15 TONTTI EI REKISTERISSÄ

HYVÄKSYNTI:  
VIRAN PUOLESTA:

KALPUNGSOKA VI  
ASEMAKAVA: 27.4.2019 (8/2016)  
DIAGRAMMI: 7549-2021  
LIIKENNESUUNNITELMA: L 6463 011  
KATULUOKKA: 5a

KORVA PIIRUSTUKSEN K 6463 012  
KORVA OSITTAIN PIIRUSTUKSEN:

KORVATTU PIIRUSTUKSELLA:  
KORVATTU OSITTAIN PIIRUSTUKSELLA:

TUNN. MUUTOS TAI TÄYDENNYS PÄIVÄS SUUNNIT./PIIET. TARKK./TOIV.

TURUN KAUPUNKI, KAUPUNKIYMPÄRISTÖ  
KAUPUNKIRAKENTAMISEN PALVELUALUE  
KAUPUNKIYMPÄRISTÖN TOTEUTUSSUUNNITTELU

KOHDE <b>KETARANTIE KETARANPOLKU</b>	SISÄLTÖ <b>KATUSUUNNITELMA</b>
SUUNNITTELIJA Juha Syrjänen	SUUNNITTELUKUSTAJA Pia Erme
PÄIVÄS 7.6.2021	TARKASTAJAT Juha Syrjänen Kari Linnakoski
MITTAKAAVA 1:500, 1:100	PIIRUSTUSNUMERO <b>K 6463 015</b>