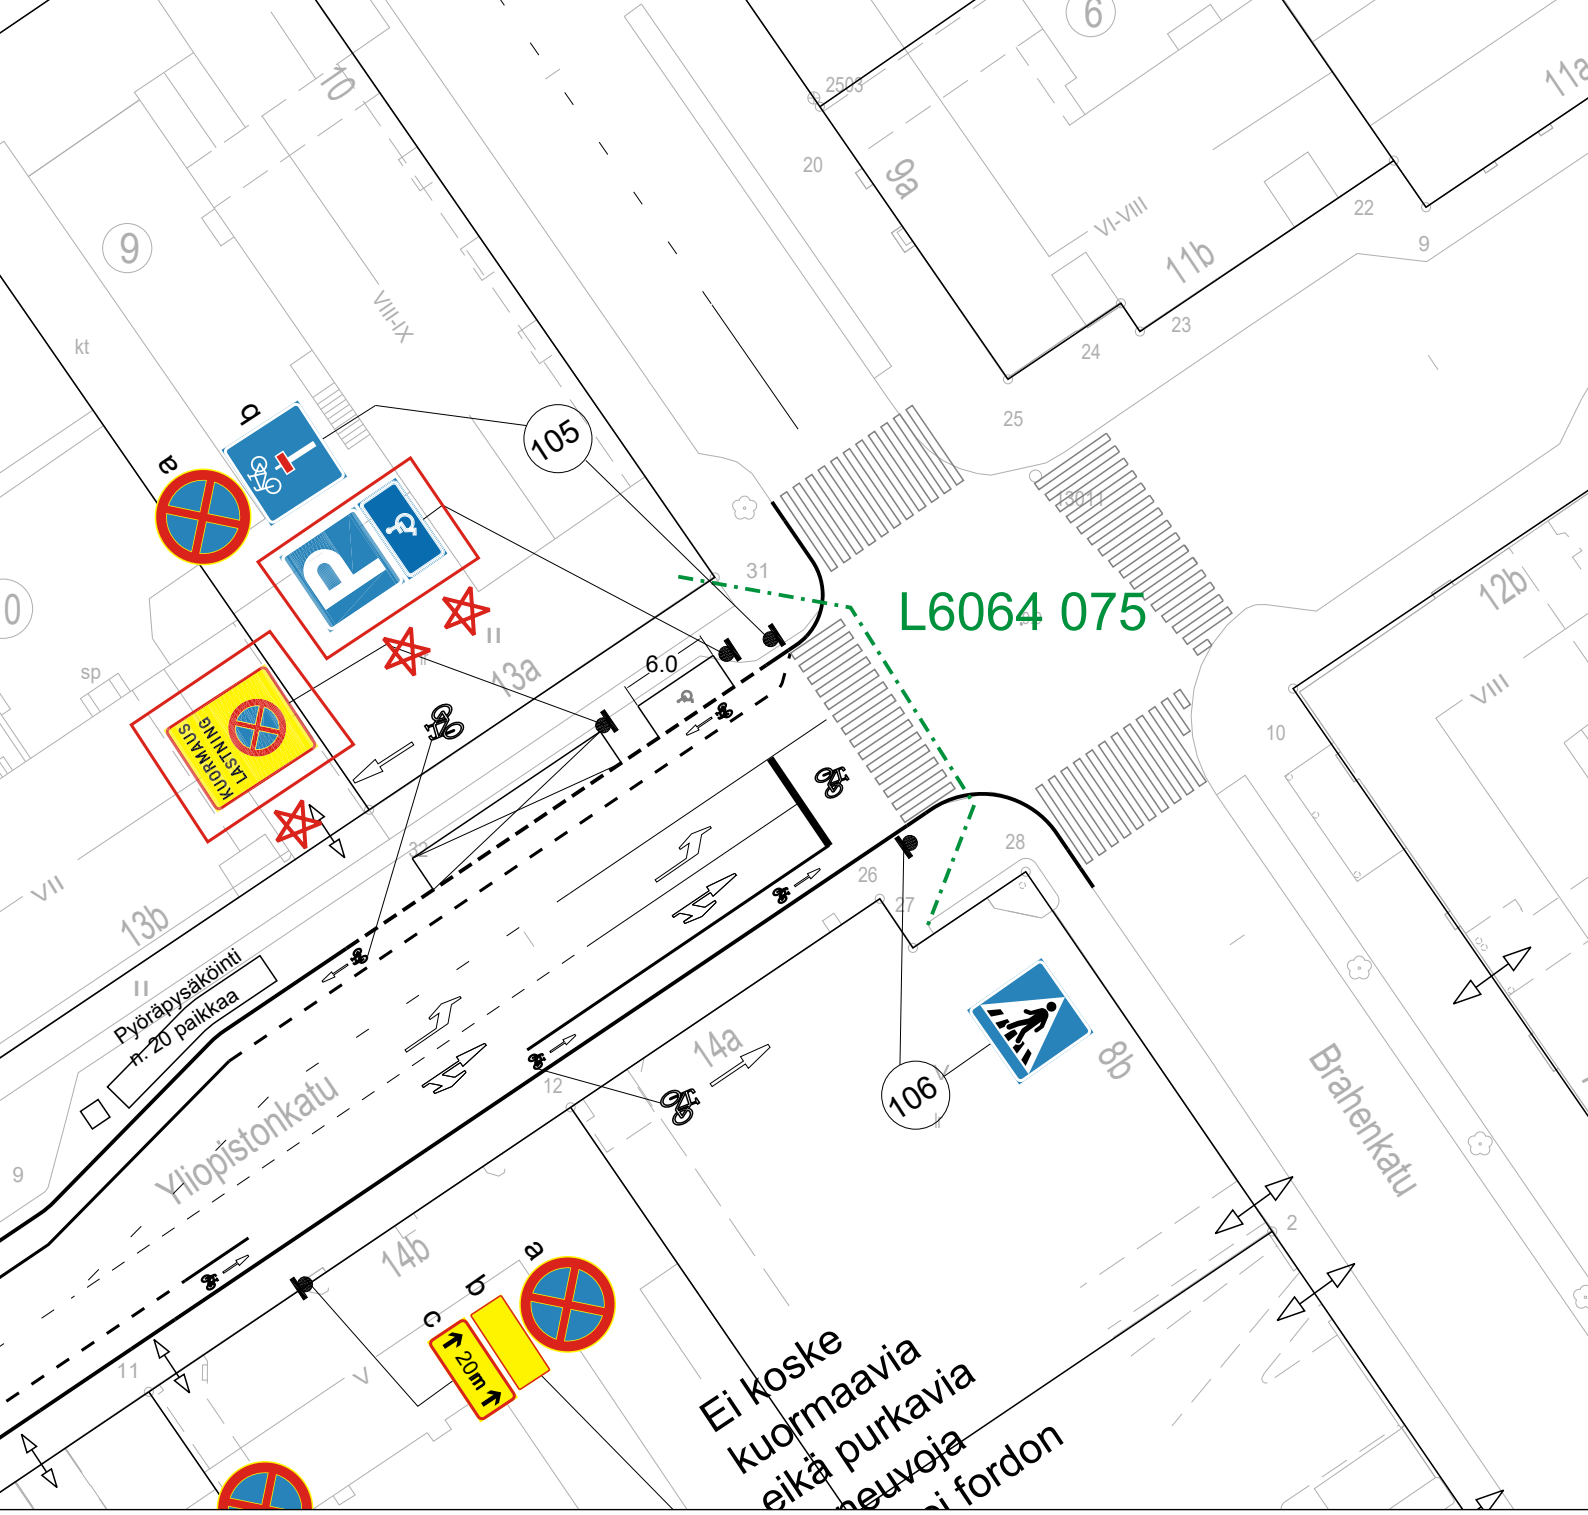

☆ = UUSI

Ote liikenteenohjaussuunnitelmasta n:o		L3905 017
Yliopistonkatu		
Kuormauspaikka ja liikuntaesteisen pysäköintipaikka	pvm	7.9.2021
	mittakaava	1:500
	Diario nro.	3589-2021
Suunn./Piirt. L.Pirilä/ J.Rouvinen	suunn.pääll.	