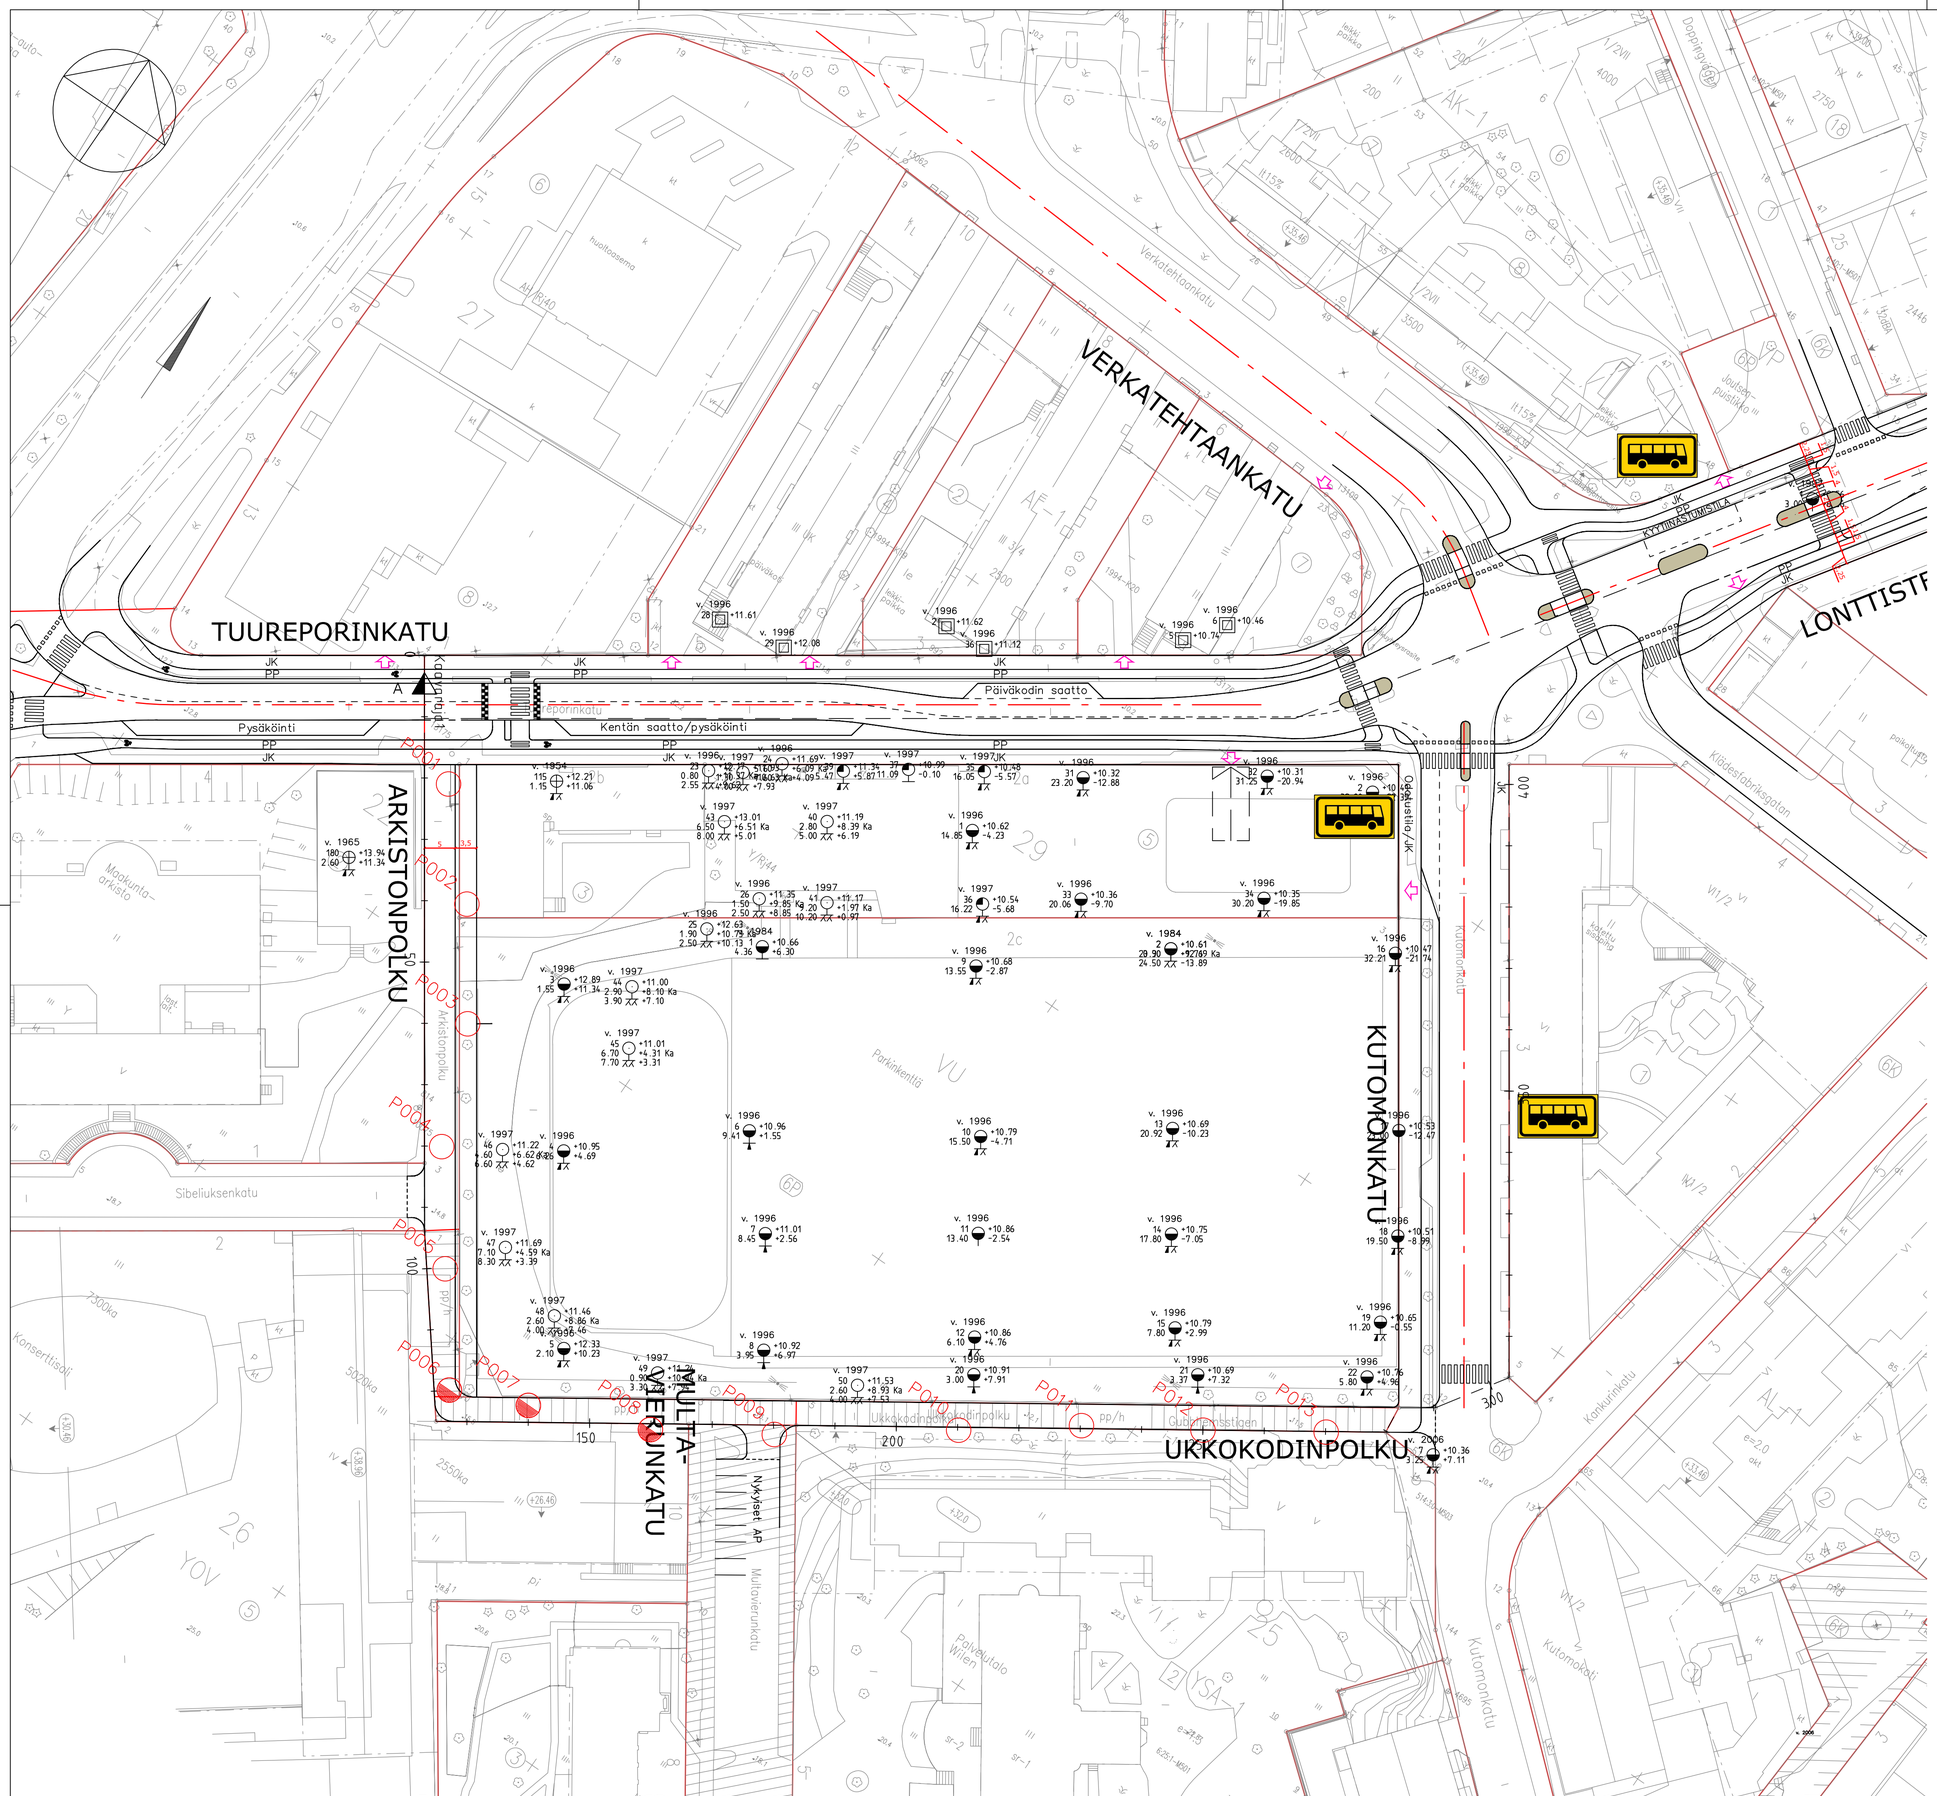

POHJATUTKIMUSMERKINNÄT

v. 1952–2006 — VANHAT POHJATUTKIMUKSET (TURUN KAUPUNKI)

TUTKIMUSOHJELMAAN KUULUVAT KAIRAUKSET

- PORAKONEKAIRAUS
- PAINOKAIRAUS

POHJATUTKIMUSOHJELMAN MUKAISET TUTKIMUKSET

Piste–tunnus	Tutkimus–tapa	X	Y
P001	PO	6705174.27	23459848.39
P002	PO	6705159.81	23459861.92
P003	PO	6705143.78	23459873.05
P004	PO	6705124.85	23459880.86
P005	PO	6705108.76	23459892.59
P006	PO PA	6705092.83	23459904.32
P007	PO PA	6705098.04	23459916.36
P008	PO PA	6705106.03	23459935.00
P009	PO	6705116.78	23459952.13
P010	PO	6705134.36	23459976.53
P011	PO	6705146.27	23459992.64
P012	PO	6705156.85	23460009.41
P013	PO	6705167.94	23460026.15
YHTEENSÄ			
3	PA - Painokairaus		
13	PO - Porakonekairaus		

PORAKONEKAIRAUKSET VARMISTETAAN 3 M KALLIOON. ALUEELTA MITATAAN MAASTOMALLI.

K.osa / Kylä	Kortteli / Tila	Tontti / Rn:o	Koordinaattijärjestelmä	Korkeusjärjestelmä
			ETRS89-GK23	N2000

Rakennustoimenpide

Piirustuslaji: Pohjatutkimuspiirustus — Juokseva nro

Rakennuskohteen tilaaja, nimi ja osoite: Turun kaupunki

Piirustuksen sisältö: Tutkimusohjelma 1 — Mittakaava: 1:500

RAMBOLL INFRA TURKU
Ramboll Finland Oy
Joukahaisenkatu 6
20520 Turku

Suunn.ala: GEO — Piirustusnumero: T00 — Muutos

Projektinumero: 1510061686

Vastuullinen suunnittelija (nimi, tutkinto, allekirj.): Ilari Simonen, ins (AMK)

Piirtäjä: NORMS — Maastotutkimukset — Pvm: 01.04.2021

\\Finrfile01\ymparoll\PROJEKTIT_2021\1510061686_Turku Porkkiverkko\Suunnitelmaprojektiaikat\1510061686_T00_Porkkiverkko_Asemakaavoitus_alueA\06_CAD\suunnitelmaprojektiaikat\1510061686_CAD_T00-Porkkiverkko_Asemakaavoitus_alueA_Tutkimusohjelma.dwg