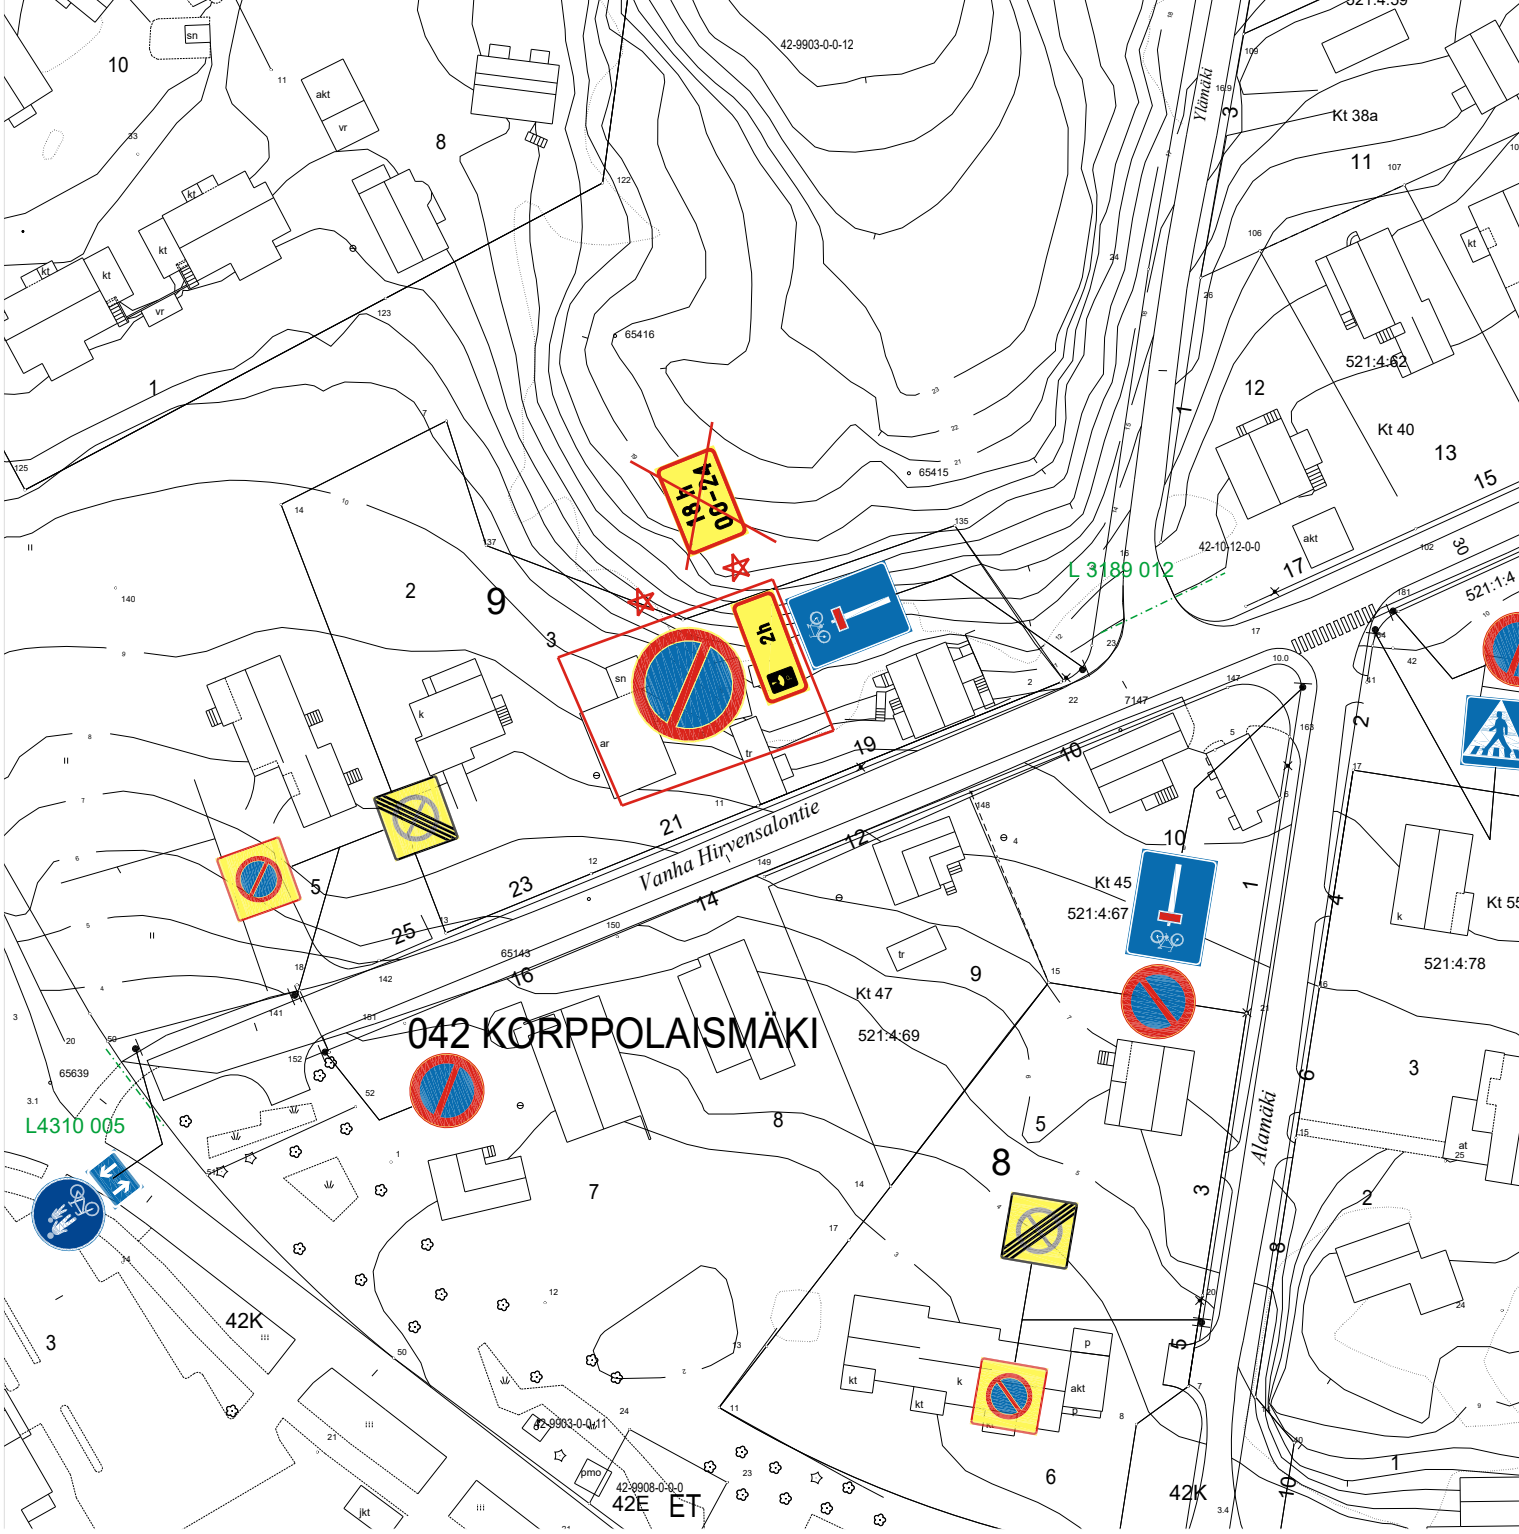

☆ = UUSI

Ote liikenteenohjaussuunnitelmasta n:o	L3259 006
Vanha Hirvensalontie	
Lisäkilpi muutos	pvm 16.9.2021 KK/JR.
	mittakaava 1:1000
	ykl
Diario nro. 8487-2021	suunn.pääll.