


Koskee läpiajoa Rieskalähteentielle  
Gäller genomfart till Rieskalähevägen  
Ej koske pakettiautoja  
Gäller ej paketbilar

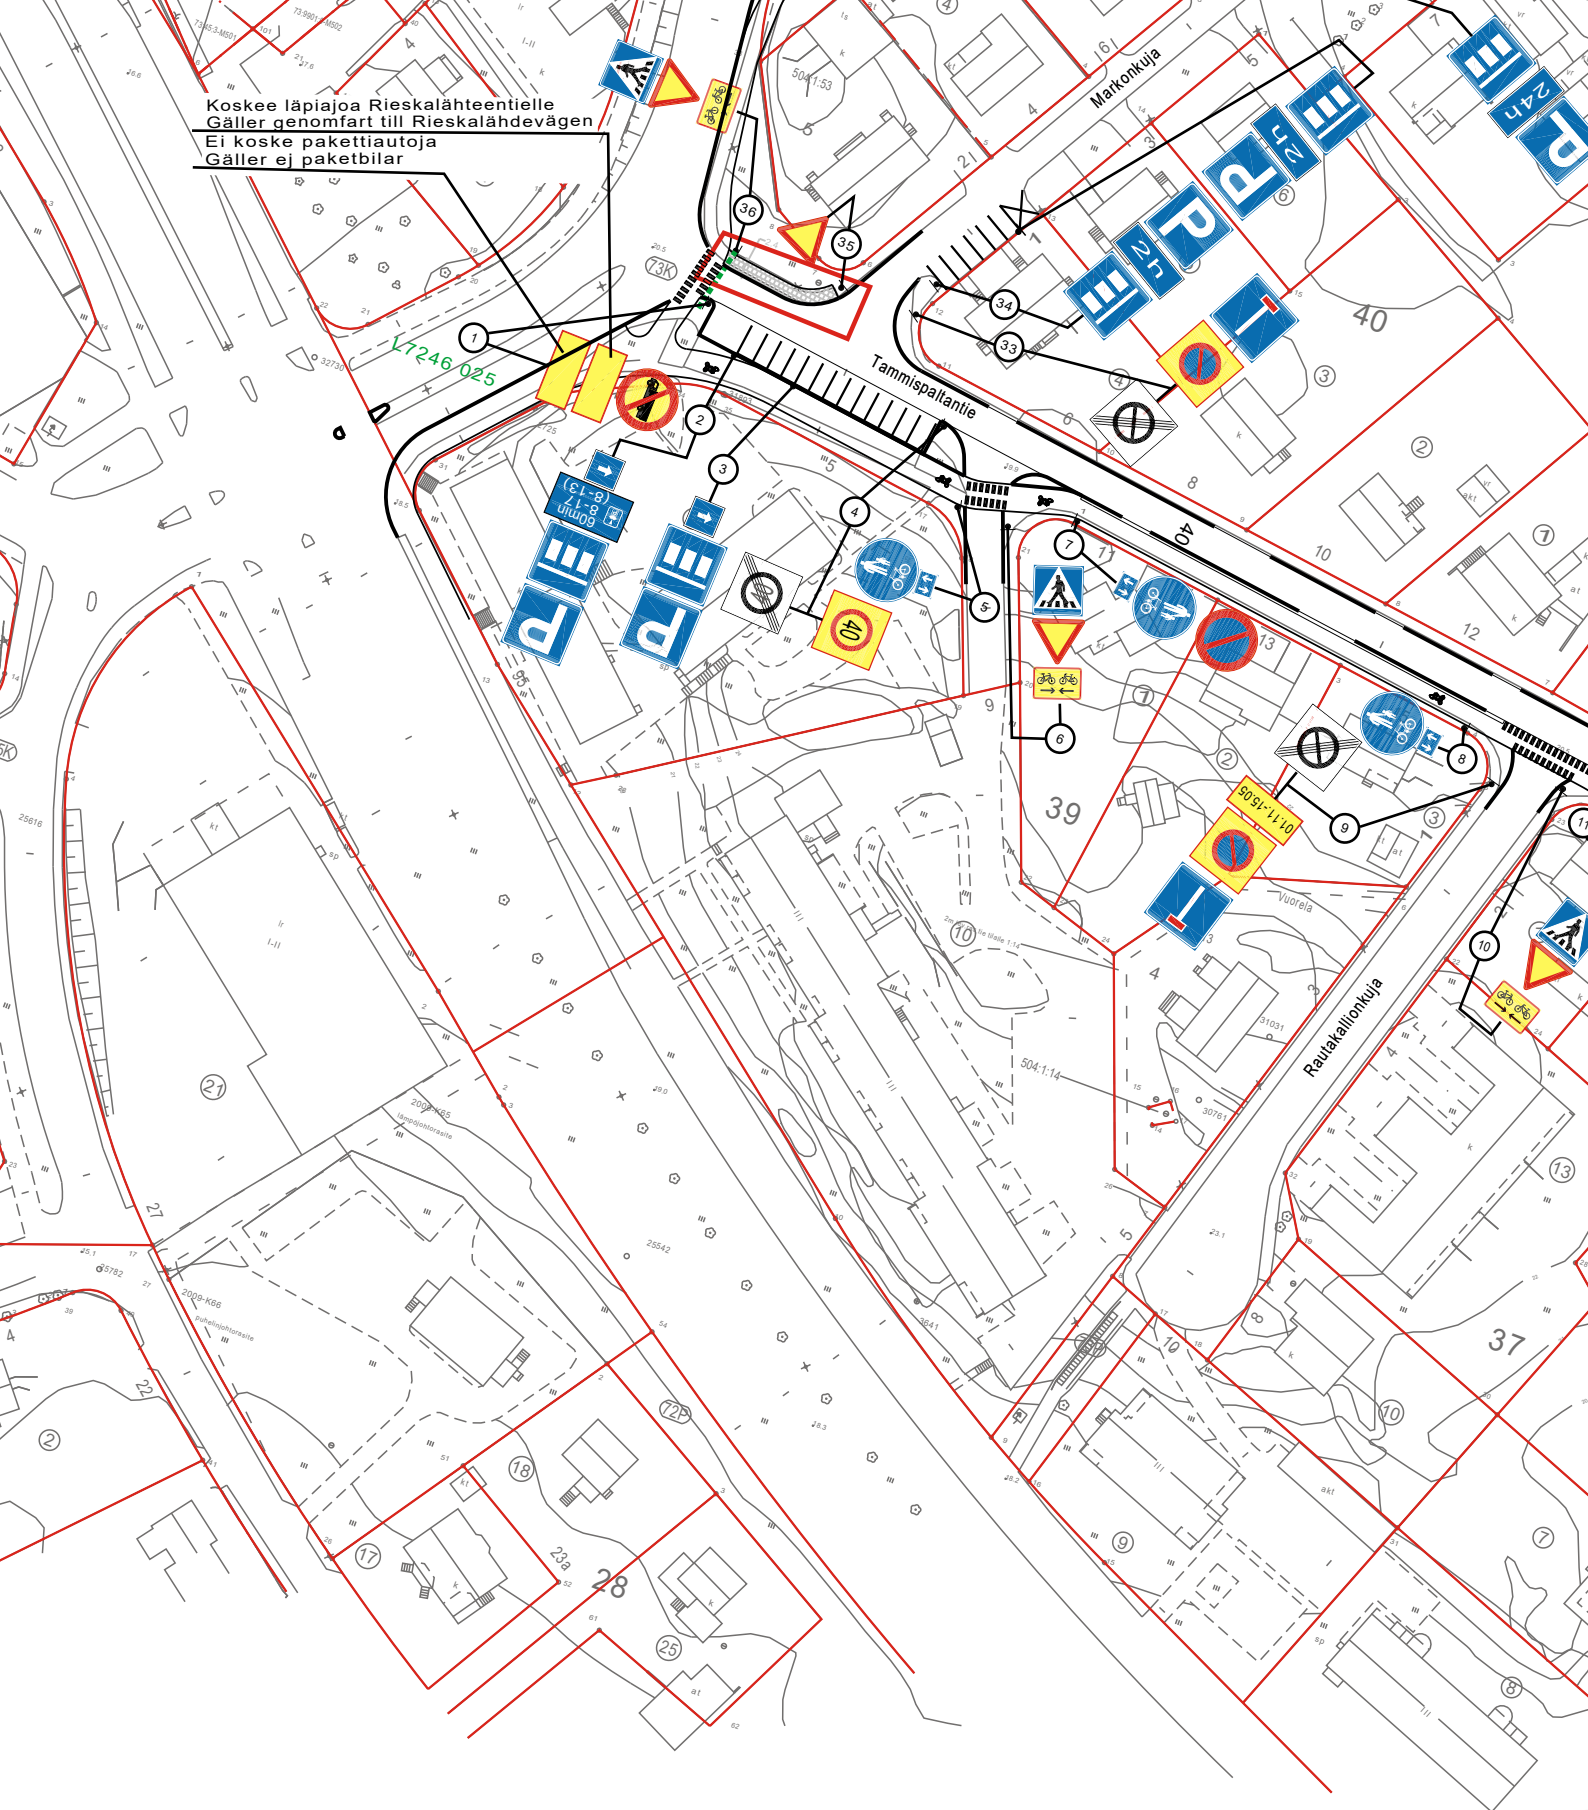

★ = UUSI

Ote liikennesuunnitelmasta n:o L 6117 026

Tammispaltantie

JALKAKÄYTÄVÄN LISÄYS

pvm 17.9.2021 EP/TO

mittakaava 1:1000

ykl

suunn.pääll.