


- ### Merkkien selitys:
- kiinteistöraja/katualueenraja
 - ↔ ajoyhteys
 - ||||| pyöräteline
 - suunniteltu hulevesikaivo
 - taite
 - betonilaatta-/kiveys
 - betonikivi
 - betonikivi
 - asfaltti
 - ⊕ istutettava lehtipuu
 - 4.0
3.3 suunniteltu korkeus
nykyinen korkeus
 - 3.8
3.2 suunniteltu korkeus
 - ~ tulvareitti
 - ⊗ valaisin

 viitteellinen pelastuspaikka

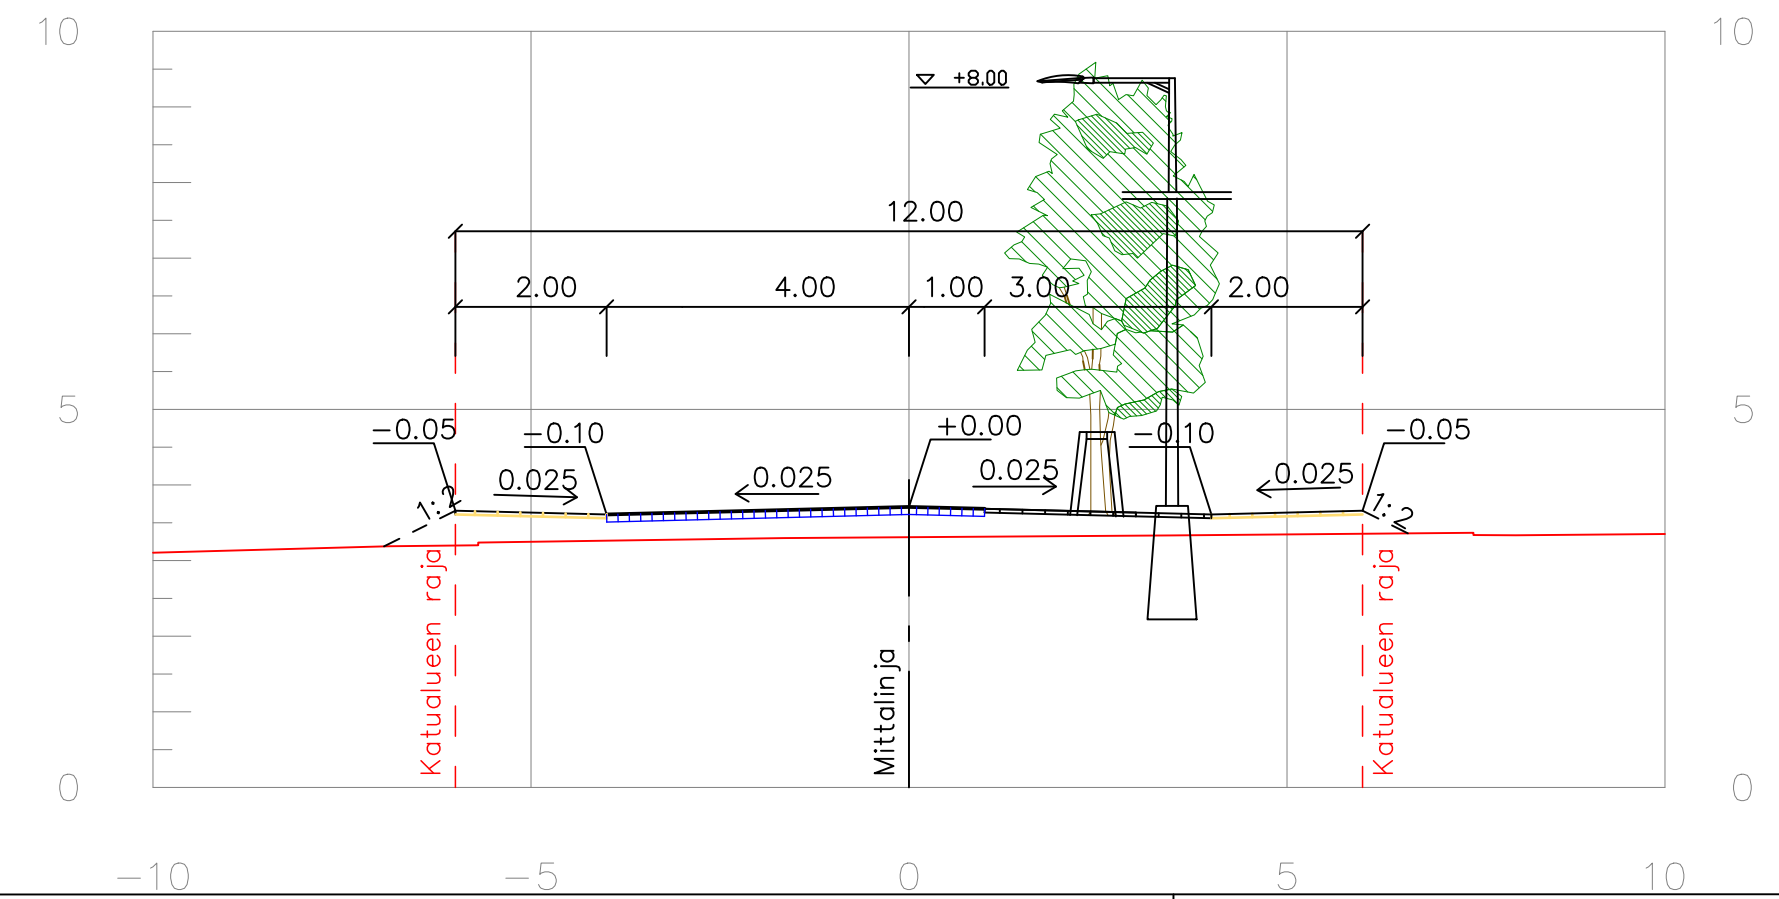

HYVÄKSYNYT:
VIRAN PUOLESTA:

KAUPUNGINOSA: 061 SATAMA
ASEMAKAAVA HYVÄKSYTTY: 853 27/2013
DIAARIONUMERO: 252-2019
LIIKENNESUUNNITELMA: L 9176003
KATULUOKKA:

KORVAA PIIRUSTUKSEN:
KORVAA OSITTAIN PIIRUSTUKSEN:

KORVATTU PIIRUSTUKSELLA:
KORVATTU OSITTAIN PIIRUSTUKSELLA:

Koordinaattijärjestelmät:
Taso X,Y: ETRS-GK23
Korkeus Z: N2000

TUNN.	MUUTOS TAI TÄYDENNYS	PÄIVÄYS	SUUNNIT./PIIRT.	LIIKENNESUUNN.	TARK.
-------	----------------------	---------	-----------------	----------------	-------

TURUN KAUPUNGIN YMPÄRISTÖTOIMIALA
KAUPUNKISUUNNITTELU
SUUNNITTELUYKSIKKÖ

Puolalankatu 5
20100 Turku
etunimi.sukunimi@turku.fi
puh. 02-330 000
fax 02-230 5050

KOHDE		SISÄLTÖ			
ELISABET WOLLEN KATU		KATUSUUNNITELMA			

SUUNNITTELIJA	PIIRTÄJÄ	TARKASTANUT	TARKASTANUT	MITTAKAAVA
RAMBOLL/TuTu	RAMBOLL/SKuk	RAMBOLL/PTuo	Joonas Kaskinen	1:500, 1:100
PÄIVÄYS	SUUNNITTELUPÄÄLLIKKÖ	PIIRUSTUSNUMERO		
4.6.2021	Kari Linnakoski	K 9176 001		

RAMBOLL	Ramboll Puutarhakatu 9 70300 Kuopio	RAMBOLL PIIRUSTUSNUMERO
		1510058540 K16