

Merkkien selitys:

- kiinteistöraja/katualueenraja
- taite
- betonilaatta/ -kiveys
- istutettava puu
- suunniteltu korkeus
nykyinen korkeus
- suunniteltu korkeus
- tulvareitti
- valaisin
- penkki
- roska-astia
- viitteellinen pelastuspaikka

HYVÄKSYNYT:
VIRAN PUOLESTA:


KAUPUNGINOSA: 061 SATAMA
ASEMAKAAVA HYVÄKSYTTY: 853 27/2013
DIAARIONUMERO: 252-2019
LIIKENNESUUNNITELMA: L 9175003
KATULUOKKA:

KORVAA PIIRUSTUKSEN:
KORVAA OSITTAIN PIIRUSTUKSEN:

KORVATTU PIIRUSTUKSELLA:
KORVATTU OSITTAIN PIIRUSTUKSELLA:

Koordinaattijärjestelmät:
Taso X,Y: ETRS-GK23
Korkeus Z: N2000

TUNN.	MUUTOS TAI TÄYDENNYS	PÄIVÄYS	SUUNNIT./PIIRT.	LIIKENNESUUNN.	TARK.
-------	----------------------	---------	-----------------	----------------	-------

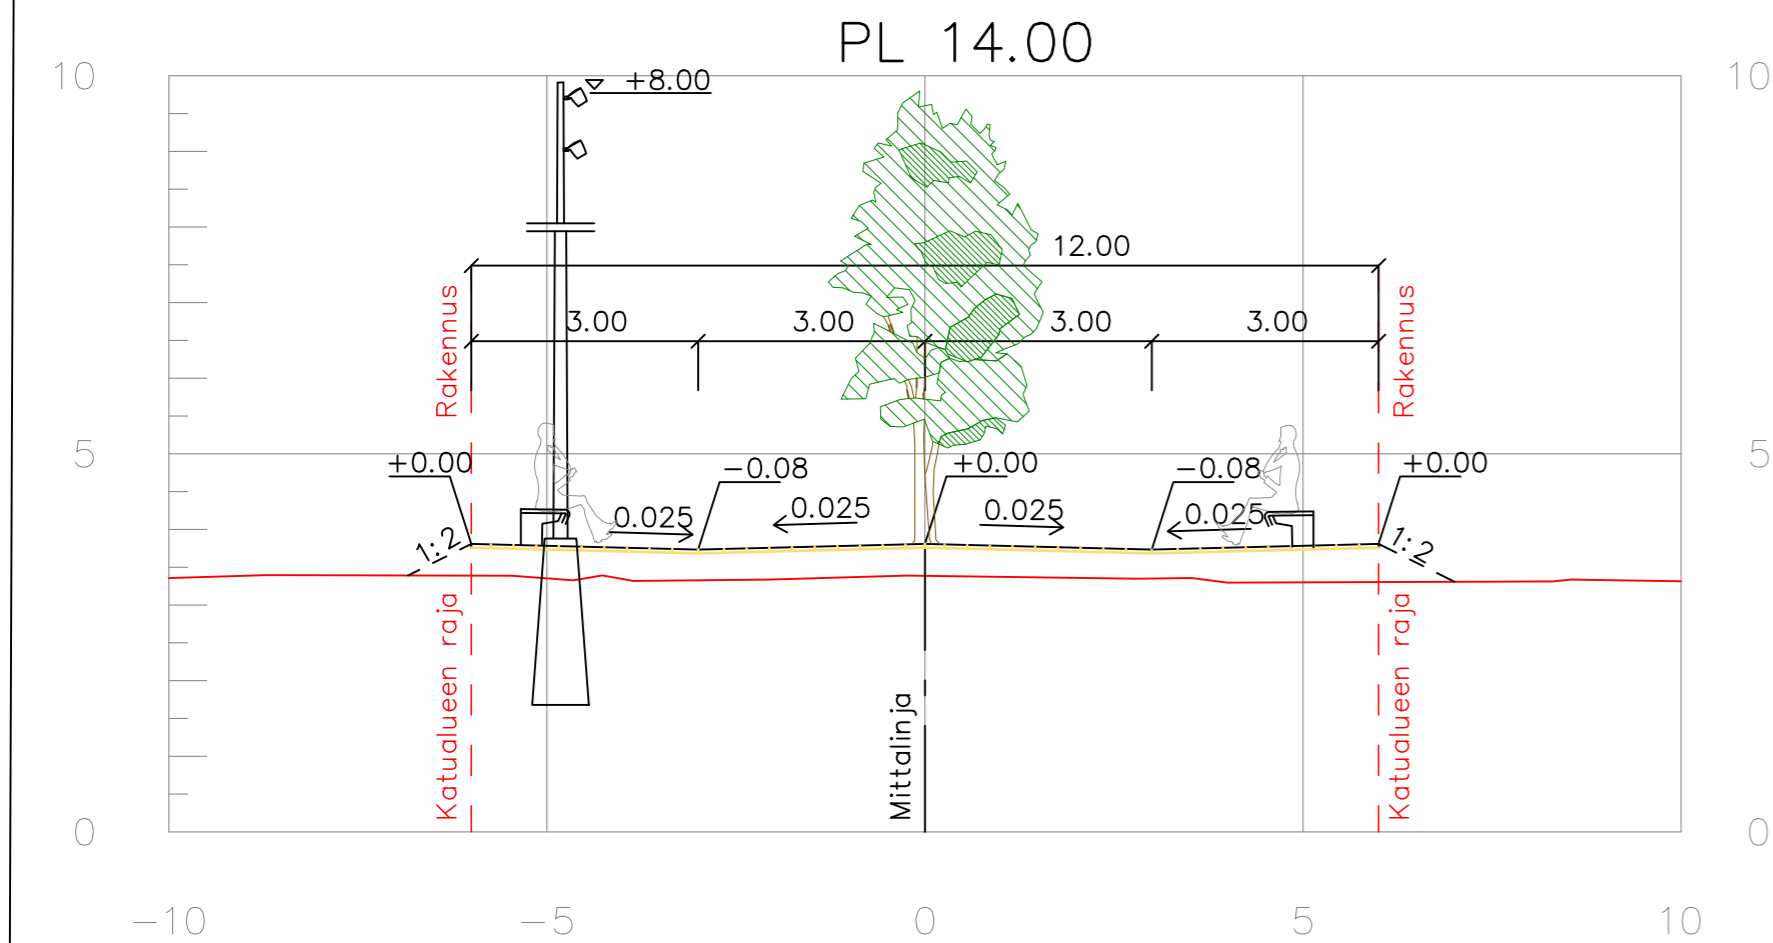

TURUN KAUPUNGIN YMPÄRISTÖTOIMIALA
KAUPUNKISUUNNITTELU
SUUNNITTELUYKSIKKÖ

Puolalankatu 5
20100 Turku
etunimi.sukunimi@turku.fi
puh. 02-330 000
fax 02-230 5050

KOHDE EBBA BRAHEN KUJA			SISÄLTÖ KATUSUUNNITELMA		
SUUNNITTELIJA RAMBOLL/TuTu	PIIRTÄJÄ RAMBOLL/SKuk	TARKASTANUT RAMBOLL/PTuo	TARKASTANUT Joonas Kaskinen	MITTAKAAVA 1:500, 1:100	
PÄIVÄYS 4.6.2021	SUUNNITTELU PÄÄLLIKKÖ Kari Linnakoski			PIIRUSTUSNUMERO K 9174 001	MUUTOS
RAMBOLL Ramboll Puutarhakatu 9 70300 Kuopio				RAMBOLL PIIRUSTUSNUMERO 1510058540 K14	