

Merkkien selitys:

- kiinteistöraja/katualueenraja
- R roska-astia
- penkki
- suunniteltu hulevesikaivo
- taite
- betonilaatta, harmaa
- ⊕ istutettava puu
- ⊕
3.4 / 4.5 suunniteltu korkeus
nykyinen korkeus
- 3.6 suunniteltu korkeus
- tulvareitti
- ☹ valaisin
- viitteellinen pelastuspaikka

HYVÄKSYNYT:
VIRAN PUOLESTA:

KAUPUNGINOSA: 061 SATAMA
ASEMAKAAVA HYVÄKSYTTY: 853 27/2013
DIAARIONUMERO: 252-2019
LIIKENNESUUNNITELMA: L 9177003
KATULUOKKA:


KORVAA PIIRUSTUKSEN:
KORVAA OSITTAIN PIIRUSTUKSEN:

KORVATTU PIIRUSTUKSELLA:
KORVATTU OSITTAIN PIIRUSTUKSELLA:

Koordinaattijärjestelmät:
Taso X,Y: ETRS-GK23
Korkeus Z: N2000

TUNN.	MUUTOS TAI TÄYDENNYS	PÄIVÄYS	SUUNNIT./PIIRT.	LIIKENNESUUNN.	TARK.

PL 20.00

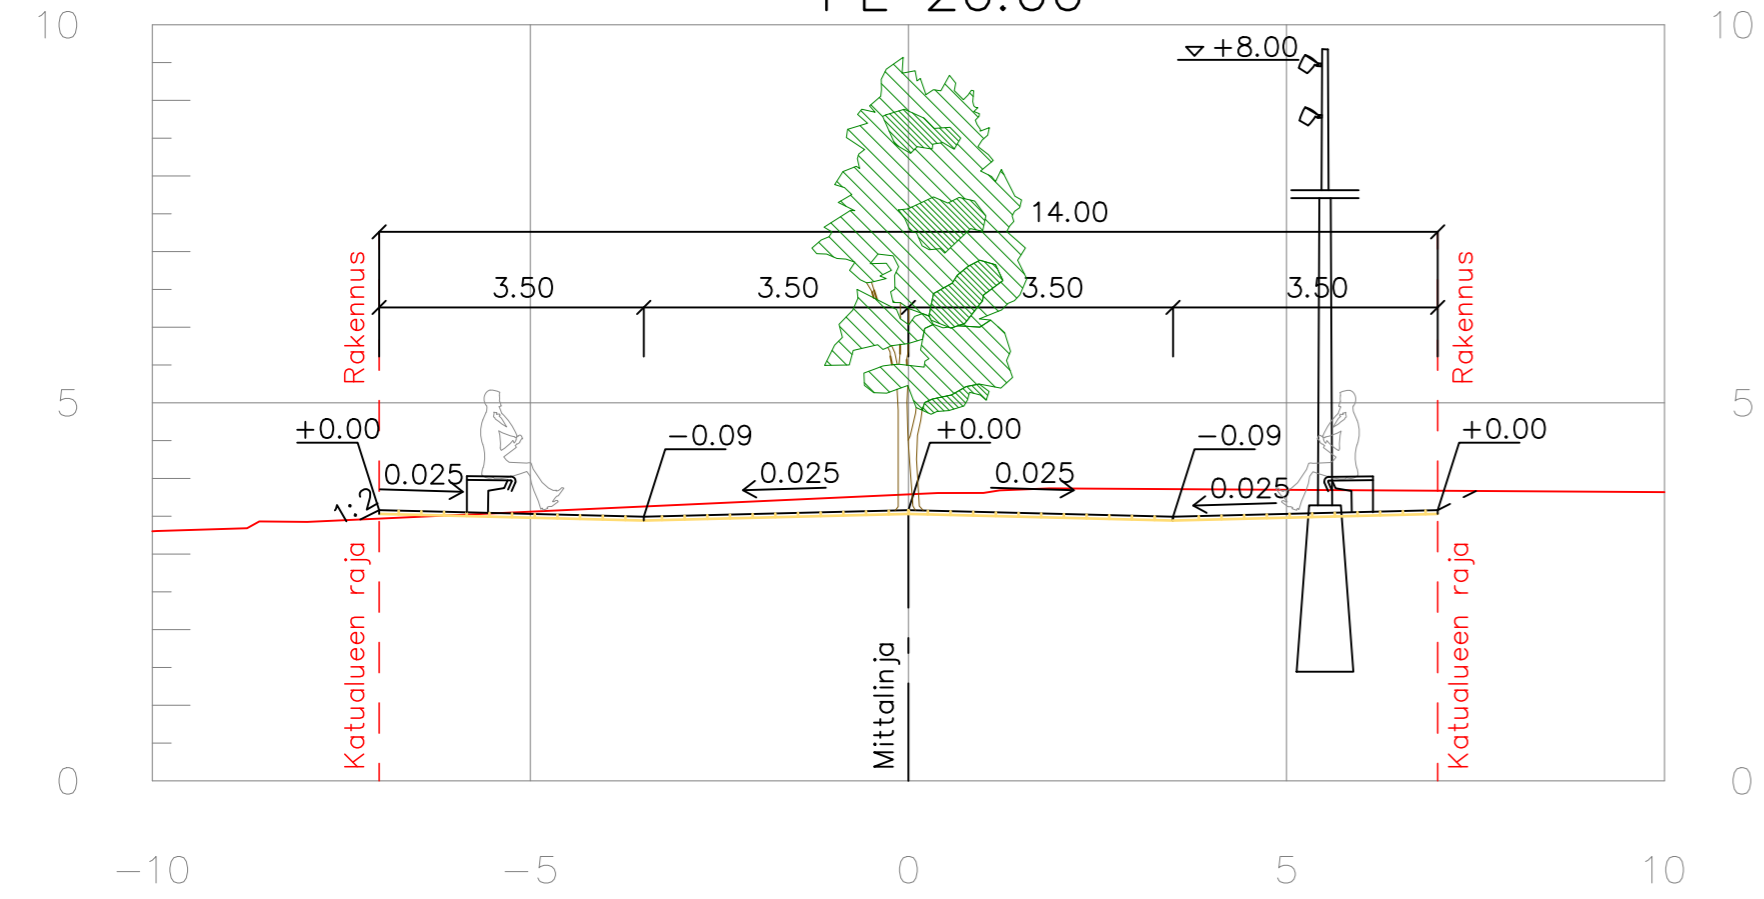

TURUN KAUPUNGIN YMPÄRISTÖTOIMIALA
KAUPUNKISUUNNITTELU
SUUNNITTELUYKSIKKÖ

Puolalankatu 5
20100 Turku
etunimi.sukunimi@turku.fi
puh. 02-330 000
fax 02-230 5050

KOHDE: KRISTIINA STENBOCKIN KUJA
KATUSUUNNITELMA

SUUNNITTELIJA RAMBOLL/TuTu	PIIRTÄJÄ RAMBOLL/SKuk	TARKASTANUT RAMBOLL/PTuo	TARKASTANUT Joonas Kaskinen	MITTAKAAVA 1:500, 1:100
PÄIVÄYS 4.6.2021	SUUNNITTELU PÄÄLLIKKÖ Kari Linnakoski		PIIRUSTUSNUMERO K 9178 001	MUUTOS
Ramboll Puutarhakatu 9 70300 Kuopio			RAMBOLL PIIRUSTUSNUMERO 1510058540 K18	