



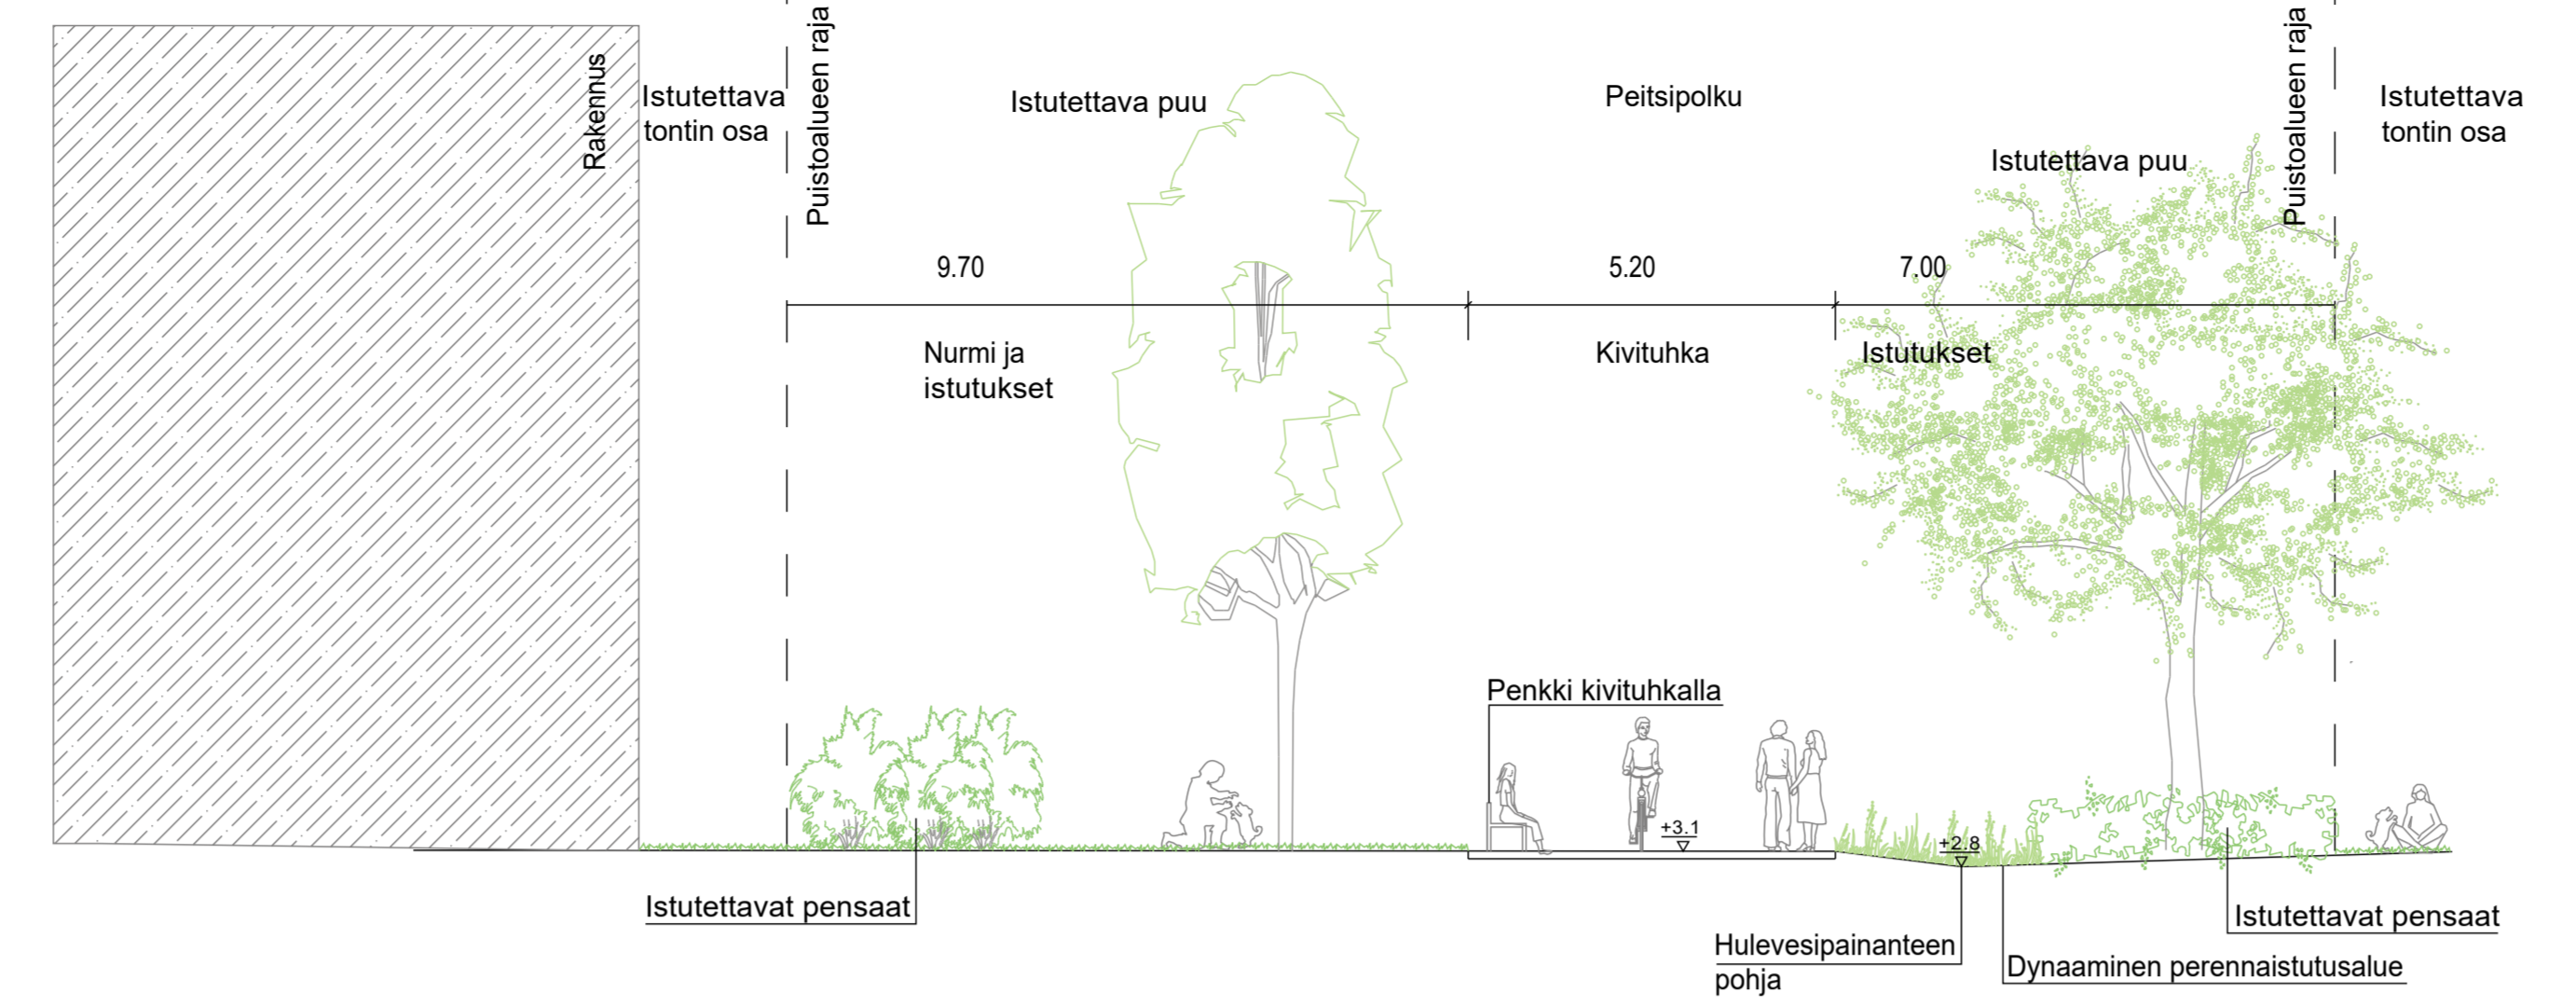


LEIKKAUS A-A, 1:100

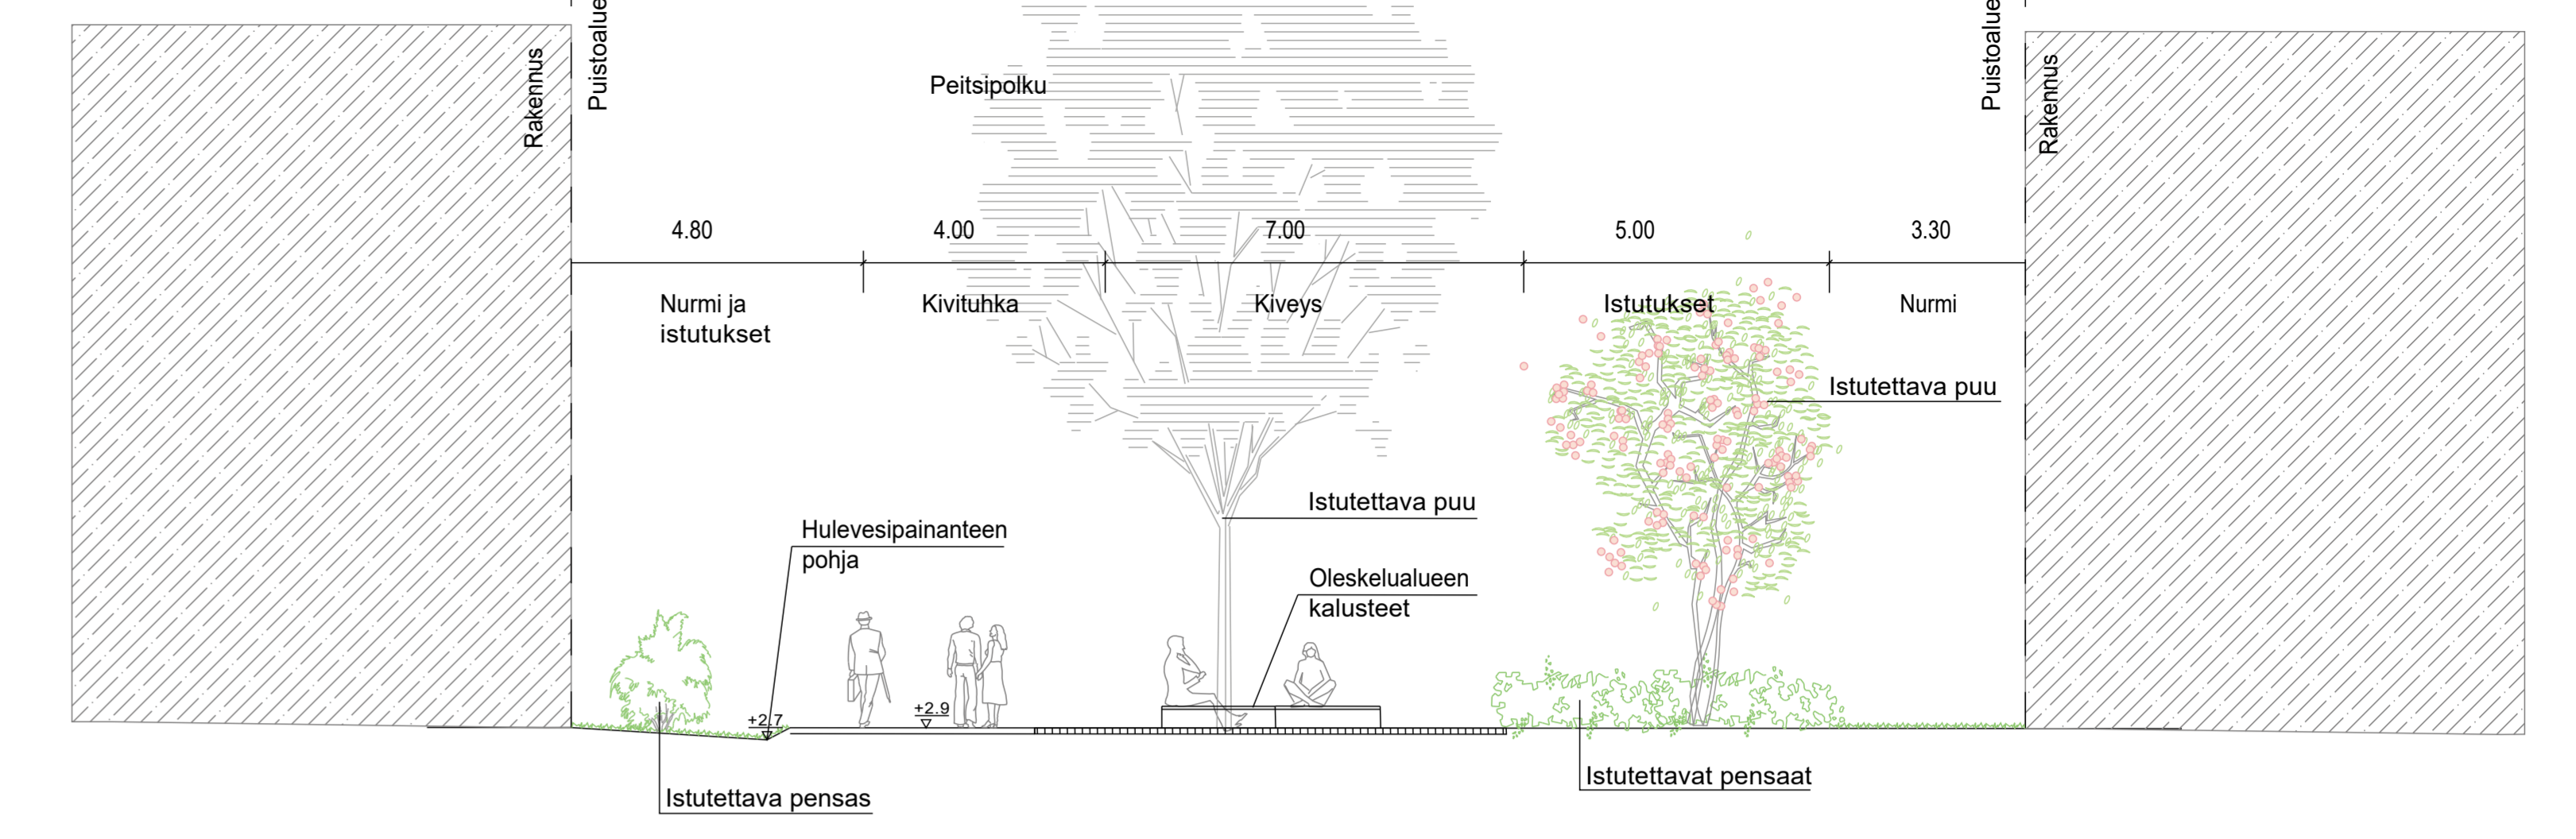


LEIKKAUS B-B, 1:100



KORTTELIALUEEN HULEVESIEN LIITOSTYYPI NRO 1.

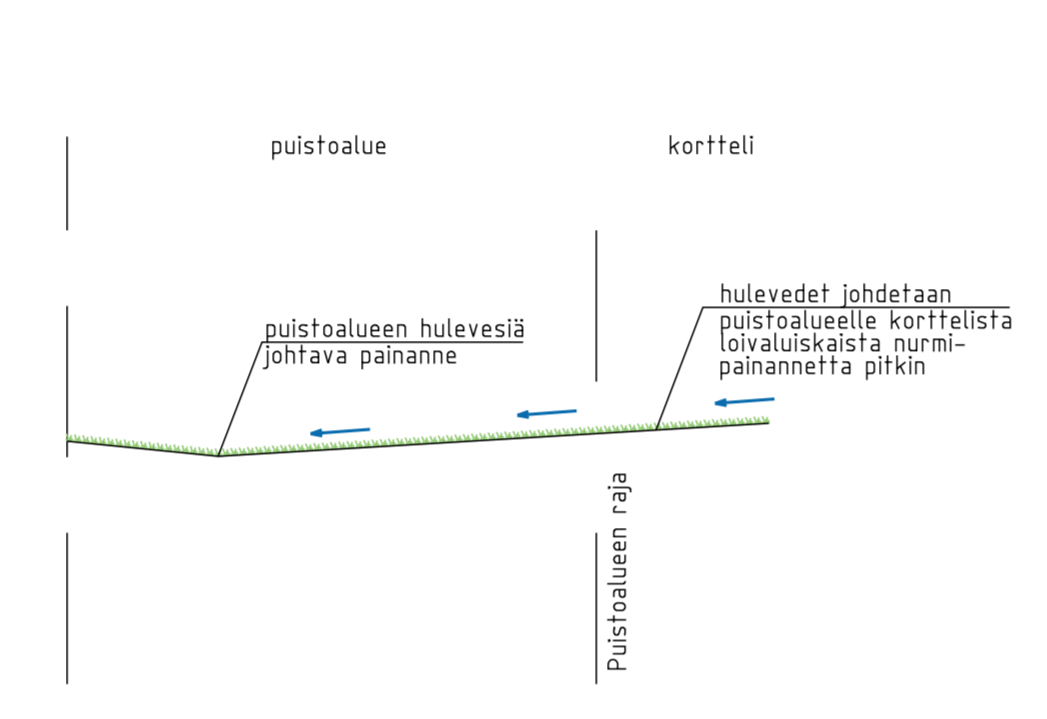

KORTTELIALUEEN HULEVESIEN LIITOSTYYPI NRO 3.

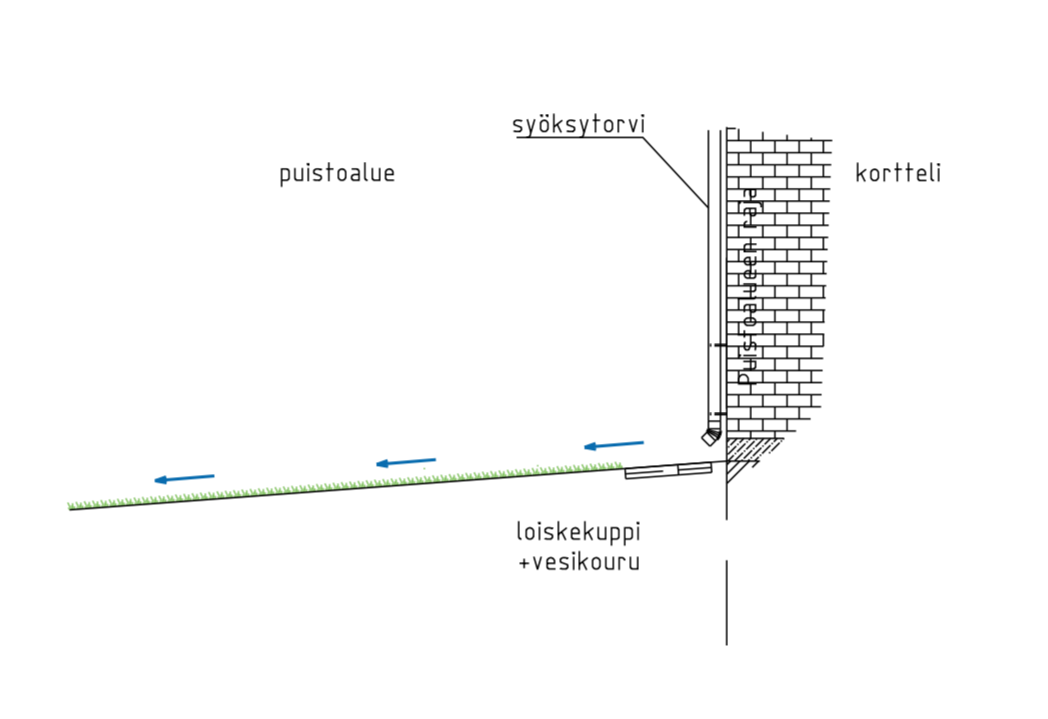

- PIIRUSTUSMERKINNÄT**
- Suunnittelualan raja
 - Luonnonkiveys oleskelualueella
 - Kivituhka
 - Pyöreärakeinen kivi eli singeli uoman pohjalla
 - Istutettava puu
 - Istutettava yksittäispensas
 - Istutusalue, pensaita, perennoja, heiniä ja sipulikkia
 - Nurmi
 - Suunniteltu korkokukema
 - Suuri maakivi hulevesipainanteessa
 - Penkki
 - Oleskelualueen kalusteet
 - Roska-astia
 - Valaisin
 - Kupukaivo
 - Hulevesirumpu ja rummupää
 - Hulevesipainanteen pohja ja veden virtaussuunta
 - Korttelin hulevesien liittymiskohta puistossa, liittostyyppi 1 ja 3, sijainnit tarkentuvat suunnitelmaan

HYVÄKSYNYT:	
VIRAN PUOLESTA:	
KAUPUNGINOSA:	061 SATAMA
ASEMAKAAVA HYVÄKSYTTY:	853 27/2013
DIAGRAMINUMERO:	252-2019
LIKENSUUNNITTELMAN KÄYTTÖNUMERO:	
KORVAA PIIRUSTUKSEN:	
KORVATTU OSITTAIN PIIRUSTUKSEN:	
KORVATTU PIIRUSTUKSELLA:	
KORVATTU OSITTAIN PIIRUSTUKSELLA:	
Koordinaattijärjestelmät:	
Taso X,Y:	ETRS-GK23
Korkeus Z:	N2000
TUNN. MUUTOS TAI TÄYDENNYS	PAIVÄYS
SIUNNIT. PIIRIT	LIKENNESUUNN.
TARK.	

TURUN KAUPUNGIN YMPÄRISTÖTOIMIALA		Puistolansatu 5 20100 Turku etunimi.sukunimi@turku.fi puh. 02-2310 000 fax. 02-2310 5050	
KAUPUNKISUUNNITTELU		SUUNNITTELUYKSIKKO	
HOVIVÄENPUISTO JA PEITSIPOLKU		PUISTOSUUNNITELMA	
väli: Ebba Brahen katu-Herttuanaukio			
KOHDE	SIISÄLTÖ	MITTAKAAVA	1:200, 1:100
SUUNNITTELIJA RAMBOLL / SIKI, JENNIK, LÄSSI	PIIRITÄJÄ RAMBOLL / JENNIK, MINNAR	TARKASTANUT RAMBOLL / TUUMI	PIIRUSTUSNUMERO W 9181 001
PAIVÄYS 4.6.2021	SUUNNITTELUKÄYTTÖ Kari Linnakoski	RAMBOLL Finland Oy Itsehallintokatu 3 02601 Espoo	MUUTOS
RAMBOLL		RAMBOLL PIIRUSTUSNUMERO	

