

# 062 ISO-HEIKKILÄ

VP

## TONTTIEN MUODOSTUMINEN

| TONTTI        | P-ALA | OSAPINTA-ALA | KIINTEISTÖ    | M-ALA |
|---------------|-------|--------------|---------------|-------|
| 062 0001 0023 | 5022  | 5022         | 062 0001 0008 |       |
| 062 0001 0024 | 3022  | 3022         | 062 0001 0010 |       |


## KOORDINAATILUETTELO

| N:O | X           | Y            |
|-----|-------------|--------------|
| 16  | 6704455.790 | 23458201.122 |
| 18  | 6704420.391 | 23458148.316 |
| 19  | 6704399.088 | 23458116.539 |
| 20  | 6704333.467 | 23458160.528 |
| 21  | 6704354.769 | 23458192.306 |
| 23  | 6704390.169 | 23458245.112 |

### KOORDINAATTIJÄRJESTELMÄT

X,Y: ETRS-GK23  
Z: N2000

Kaavan mukainen numeroin osoitettu kokonaisrakennusoikeus 12000 on jaettu tonteille 62-1-23- ja 24 (MRL 79S).

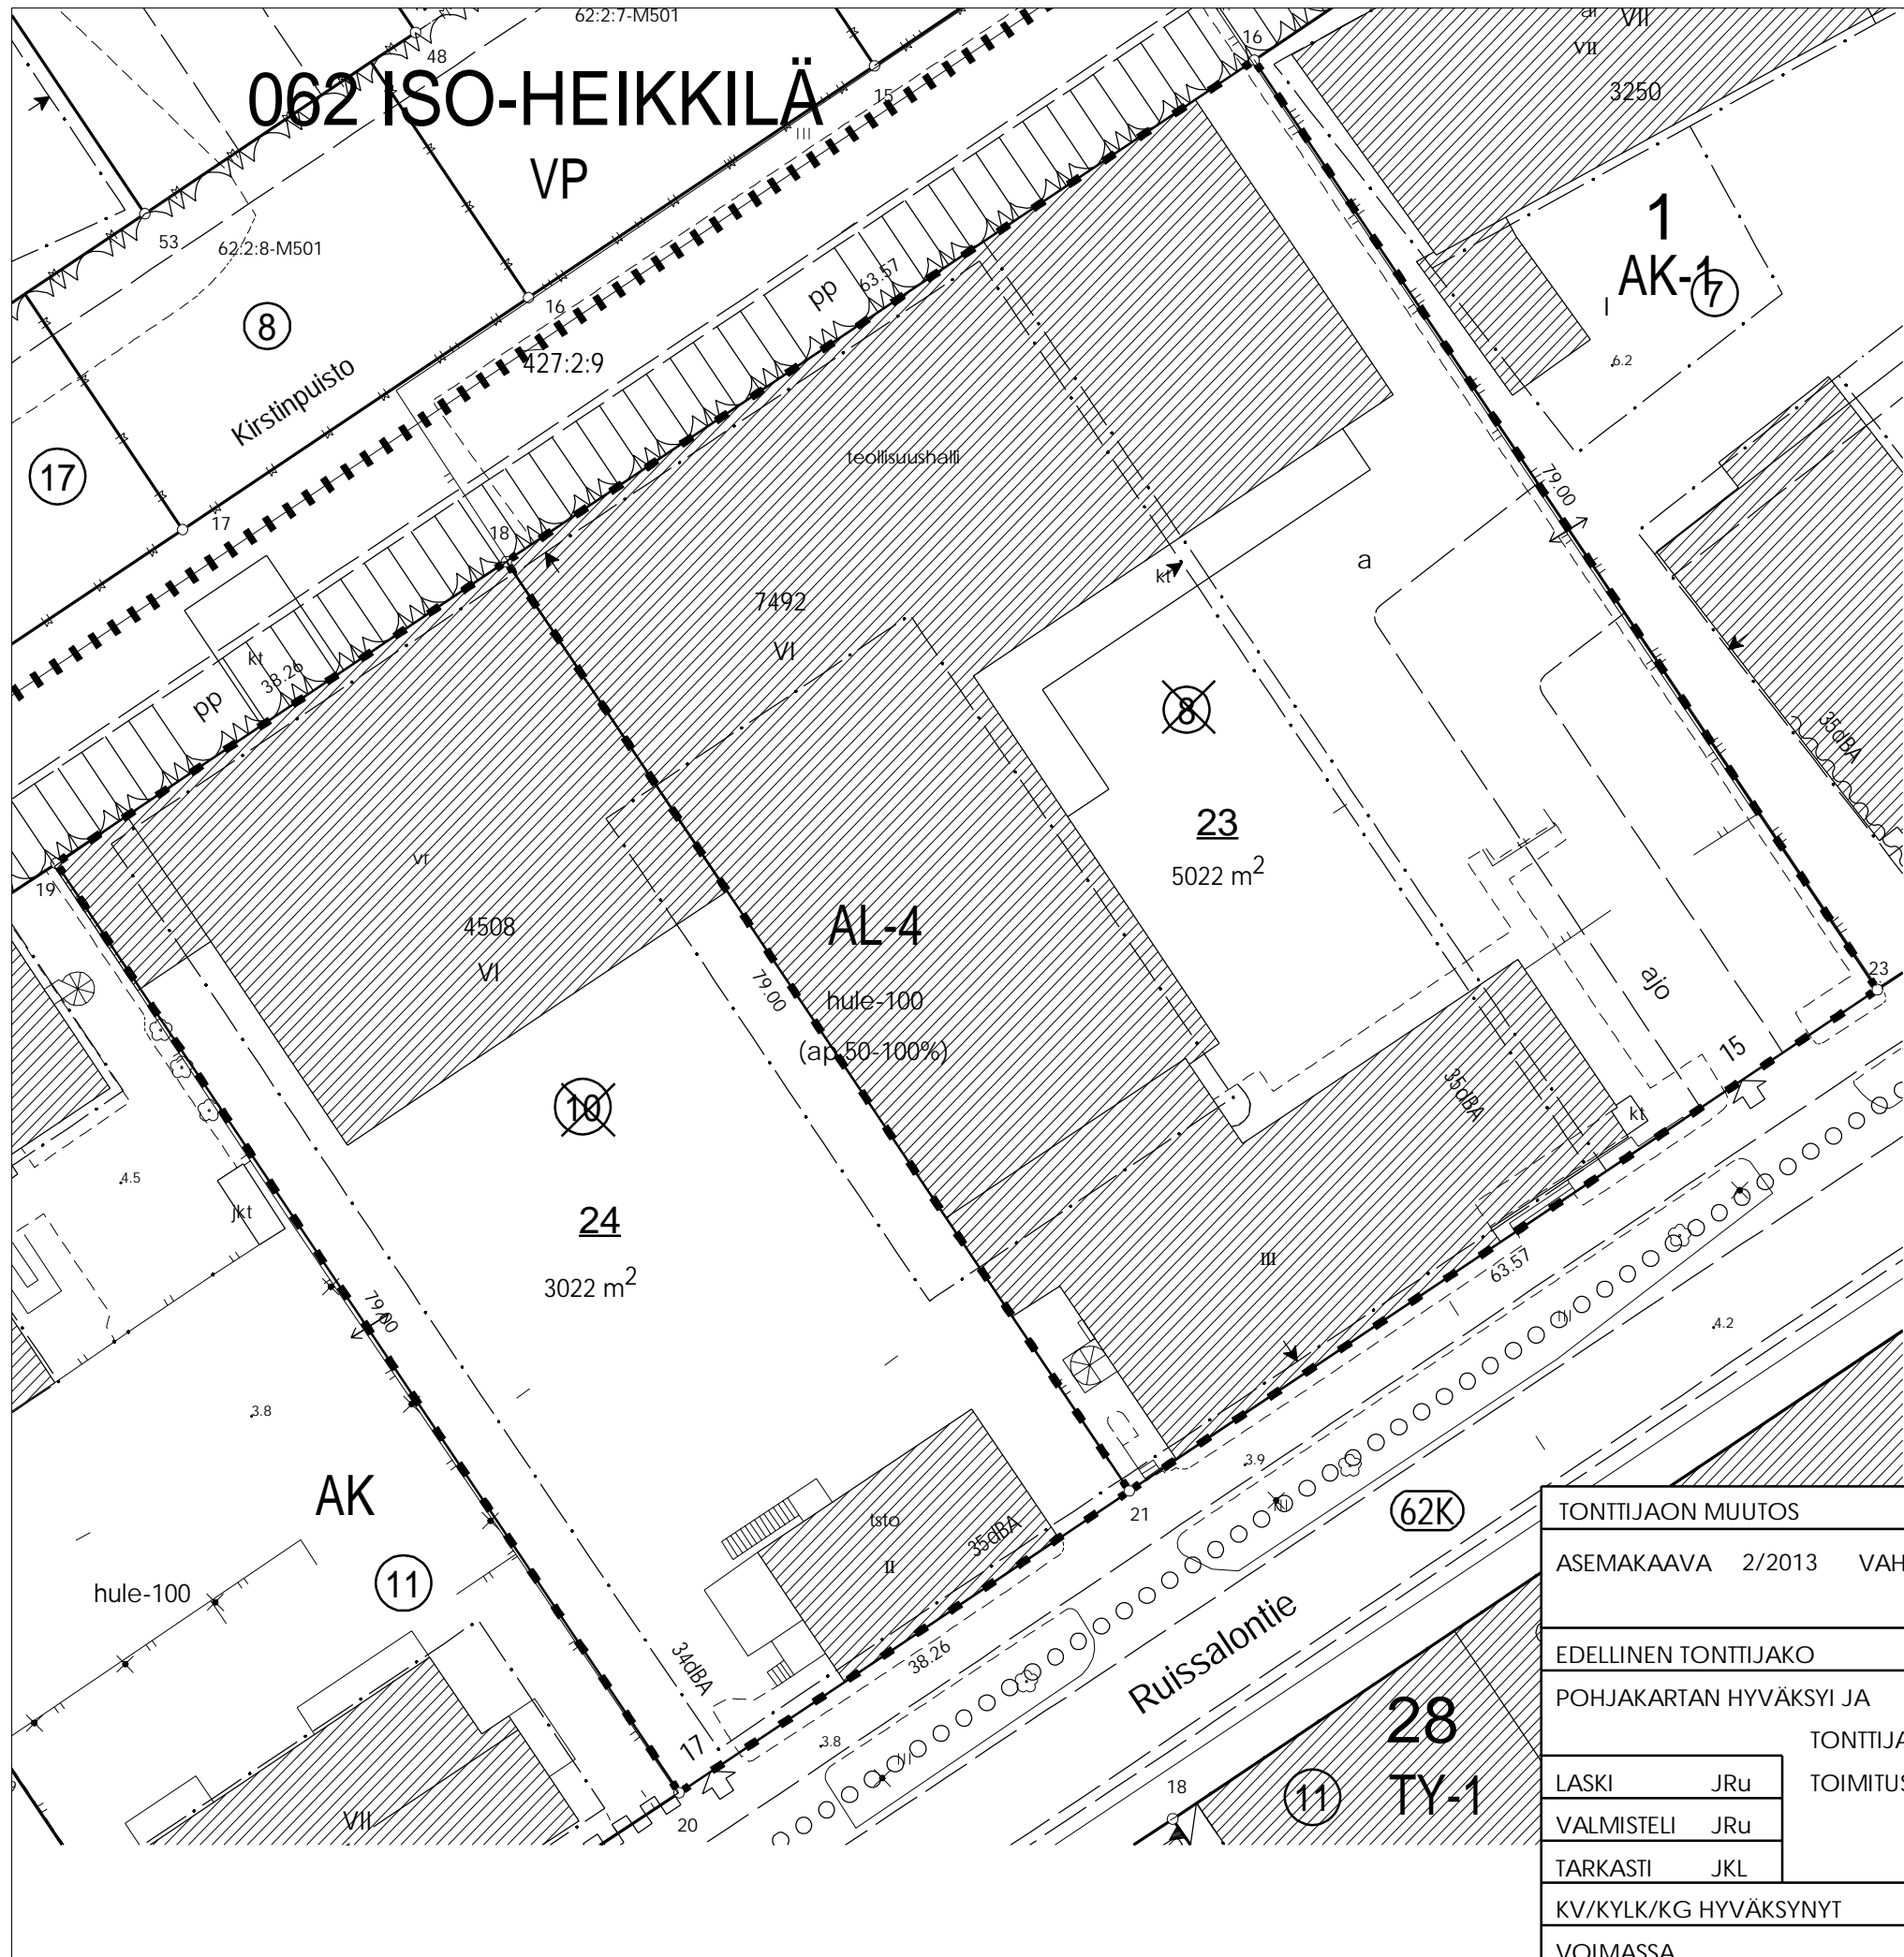

|  |                   |                      |                              |
|--|-------------------|----------------------|------------------------------|
| TONTTIJAON MUUTOS                        |                   | 1:500                | TURKU 853                    |
| ASEMAKAAVA 2/2013 VAHVISTETTU/HYVÄKSYTTY |                   | 16.03.2020           | KARTTALEHDET                 |
| EDELLINEN TONTTIJAKO                     |                   | 24.10.1947,25.6.1947 | EDELL.TJNRO 62:3,62:1        |
| POHJAKARTAN HYVÄKSYI JA TONTTIJAON LAATI |                   | 25.08.2021           | ISO-HEIKKILÄ<br>KAUP. OSA 62 |
| LASKI JRu                                | TOIMITUSINSINÖÖRI |                      | KORTTELI 1                   |
| VALMISTELI JRu                           |                   |                      | TONTIT 23,24                 |
| TARKASTI JKL                             | Jouko Levo        |                      | MUUTT. TONTIT                |
| KV/KYLK/KG HYVÄKSYNYT                    |                   | 15.10.2021           | 8,10                         |
| VOIMASSA                                 |                   | 22.11.2021           | TJ-TUNNUS 62:110             |