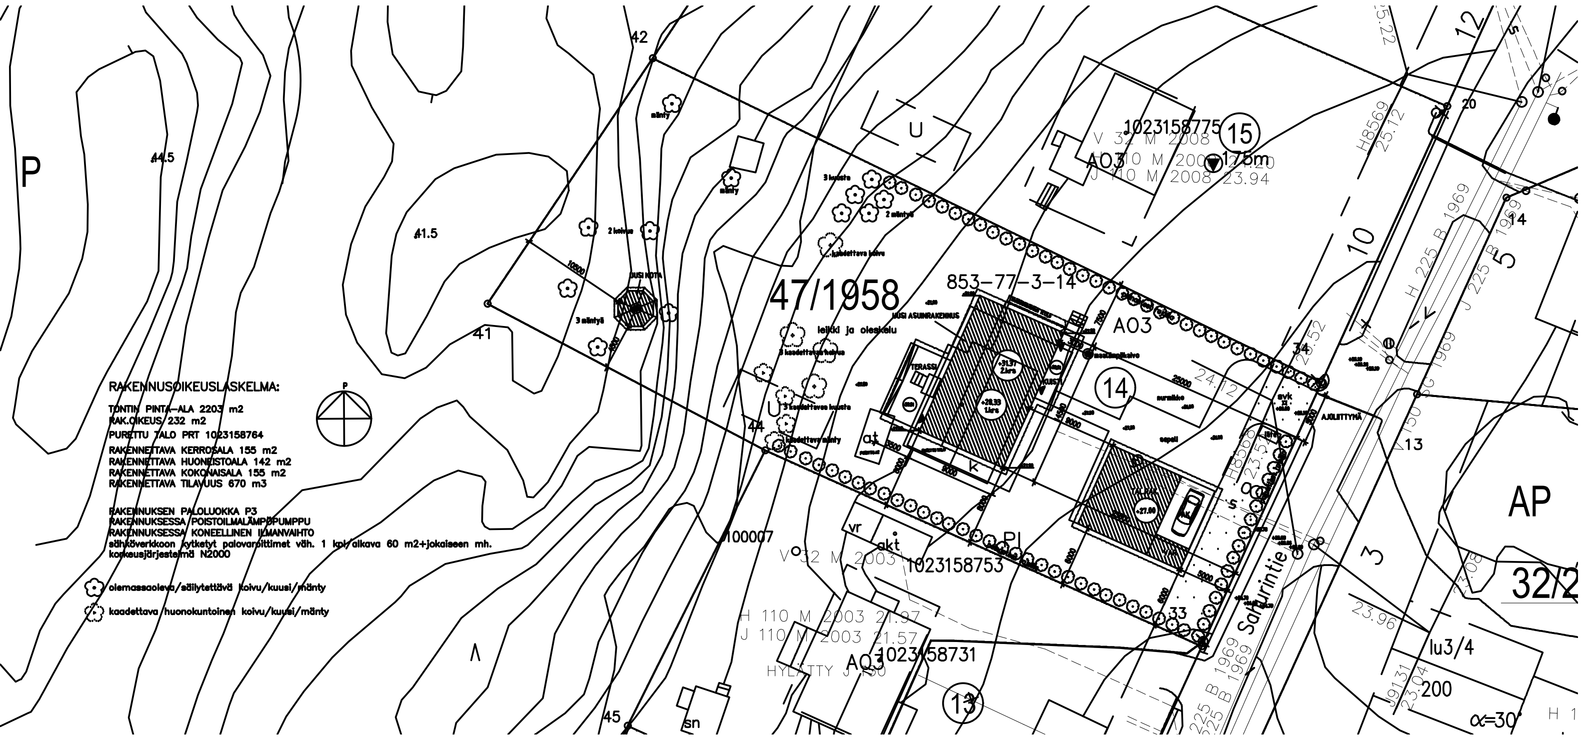

Muutos	Päiväys		Muutostoimenpide	
K.osa/Kylä 77 MÄLIKKÄLÄ	Kortteli/Tila 3	Tontti/Rno 14	Viranomaisten merkintöjä	
Rakennustoimenpide UUDISKOHDE			Piirustuslaji PÄÄPIIRUSTUS	Juoks.nro 1(2)
Rakennuskohteen nimi ja osoite TALO SAHURINTIE 8 TURKU	SULONEN & LINDEN		Piirustuksen sisältö ASEMAKAAVA	Mittakaava 1/250
BELLARC OY RA NINA HELIN 0400-706375 ALOSTENKATU 9 A 4 21100 NAANTALI	[signature]	ARK	Piirustusnro 1	Päiväys 02.06.2021